




Pianta quota ± 0.00 - piano terra
scala 1:200

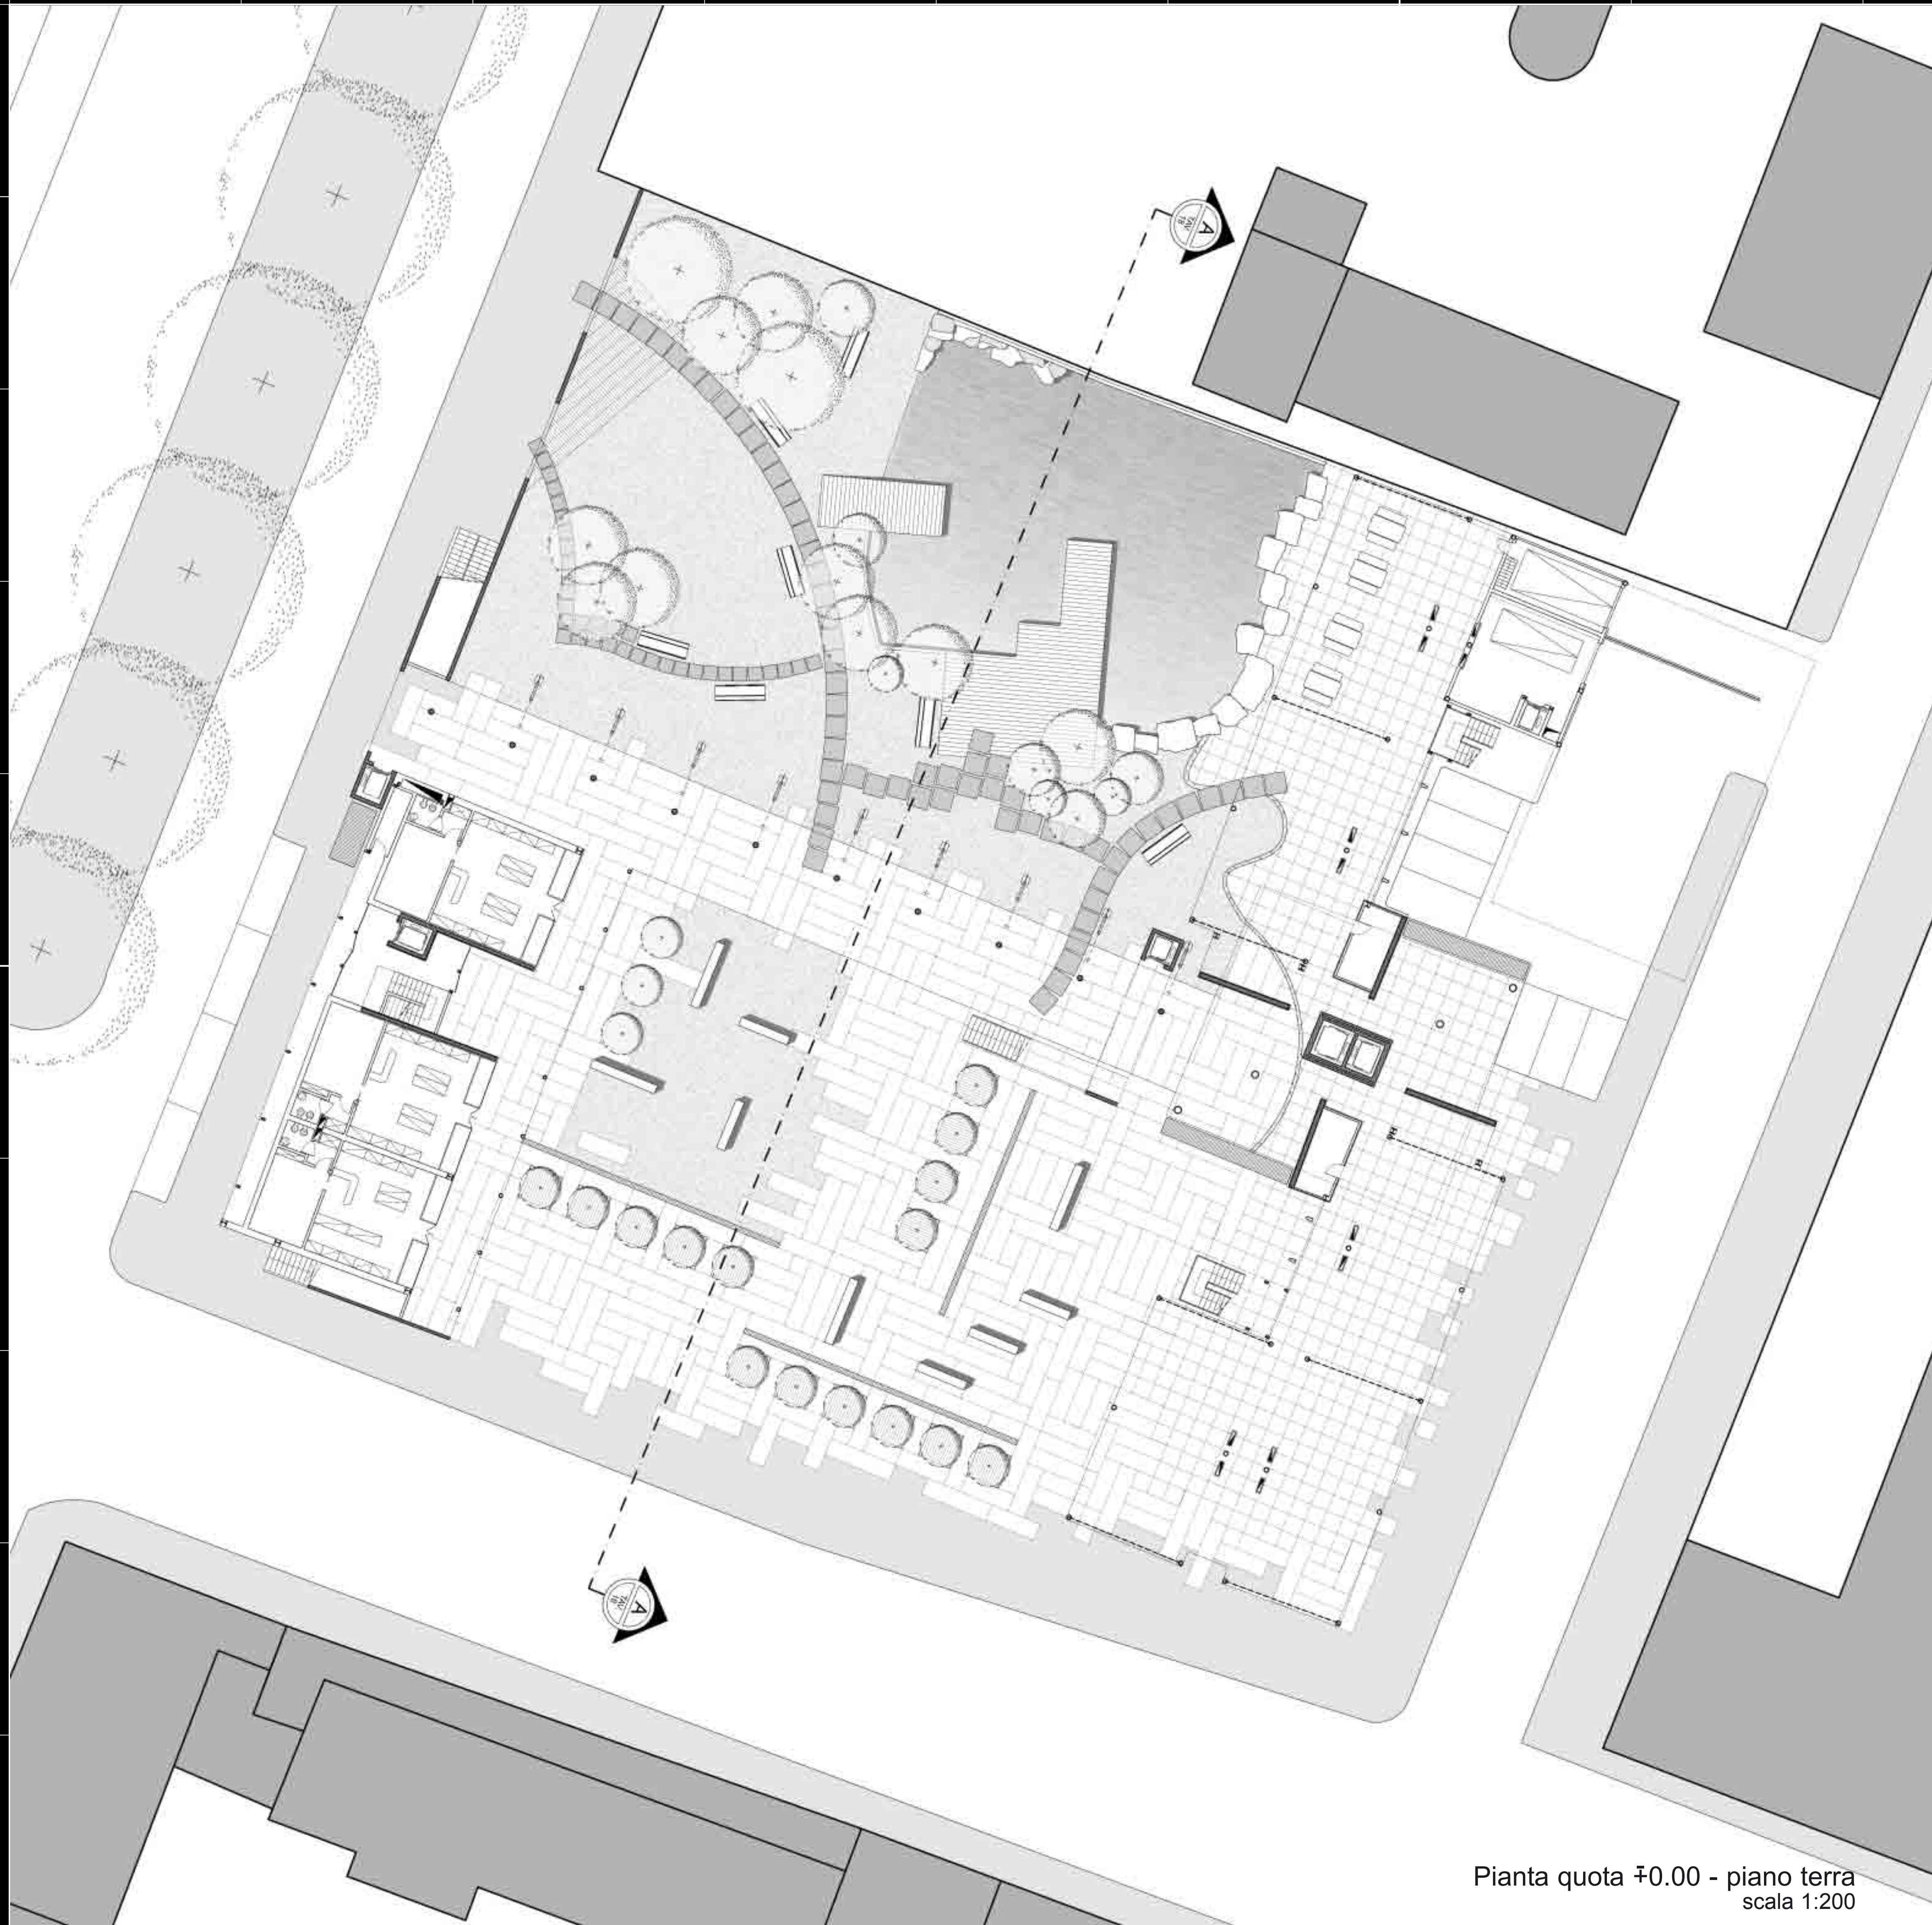

Politecnico di Milano
Prima Facoltà di Architettura
Leonardo

BEST

Dipartimento di Scienza e Tecnologia
dell'ambiente costruito
Building & Environment
Science & Technology

LSA.2

Laboratorio di Spérimentazione dell'Architettura 2

Guido Nardi, Anna Mangiarotti,
Andrea Campioli, Marisa Bertoldini,
Claudio Cerruti,

Massimiliano Nistri,
Tiziana Poli, Alessandro Zanelli

Laboratorio di laurea

Guido Nardi
Anna Mangiarotti
Marisa Bertoldini
Claudio Cerruti

Massimiliano Nistri,
Tiziana Poli, Alessandro Zanelli

Monica Lavagna, Elena Lucchi,
Francesca Mangiarotti,
Ingred Paoletti, Tamara Proserpio

Raffaella Cambria, Davide Ceratti,
Alessandra Donelli, Barbara Ferrari,
Giorgia Gatti, Pier Maria
Fabrizio Moraga, Riccardo Nanni,
Gabriele Nizzi, Andrea Pittarello, Alessia Ronchetti,
Margherita R. Tolotta, Francesco Silvani,
Simona Scita, Laura Valtolina

anno accademico 2001-2002

Fut

Legenda

**COLLEGIO
BICOCCA**

Progetto di un collegio per
studenti universitari, per
l'Istituto per il Diritto allo
Studio dell'Università
degli Studi Bicocca

Dania Alfieri
matr. 173660

Marco Pozzi
matr. 171872

relatore
Prof. Anna Mangiarotti

Progetto definitivo:
pianta piano terra

data
24 luglio 2002

15