




PIANTA PIANO TERRA
scala 1:200

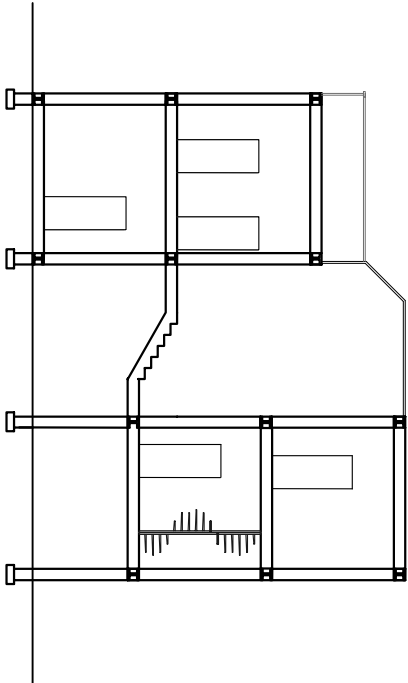


SEZIONE A-A'
scala 1:200

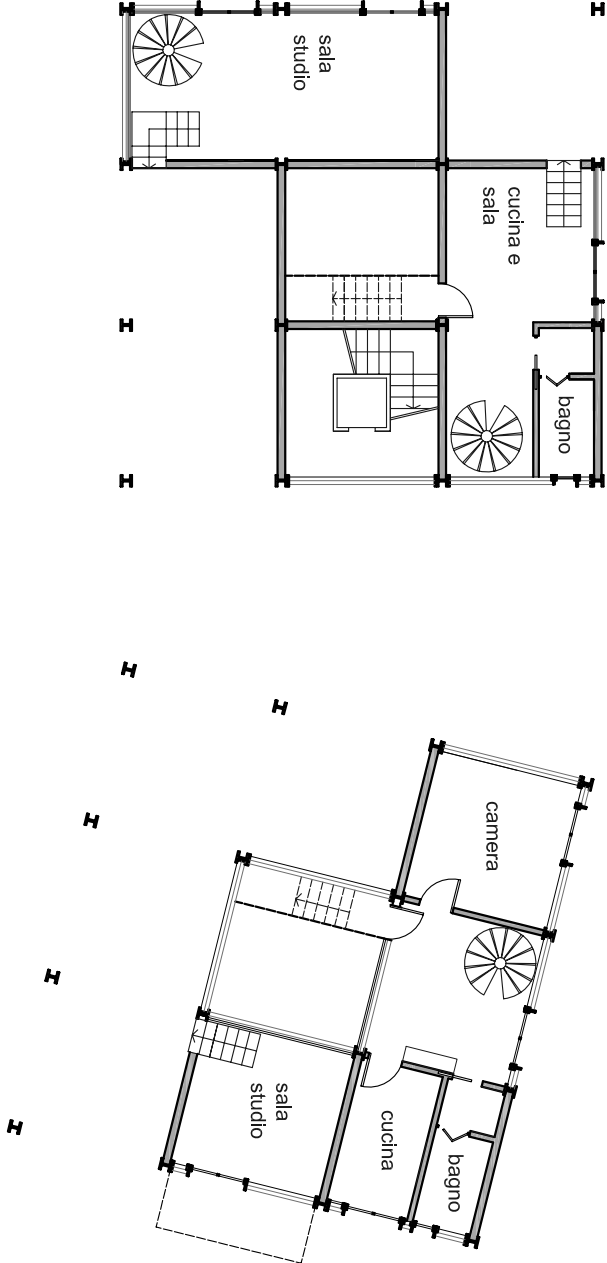


PIANTA PRIMO PIANO
scala 1:200

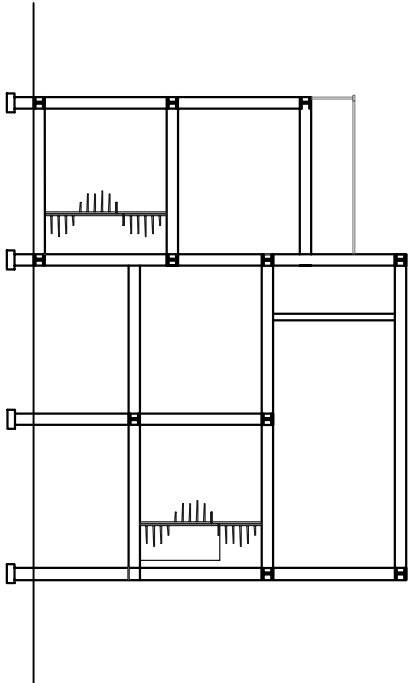


SEZIONE B-B'
(+ 2.50 m) scala 1:200

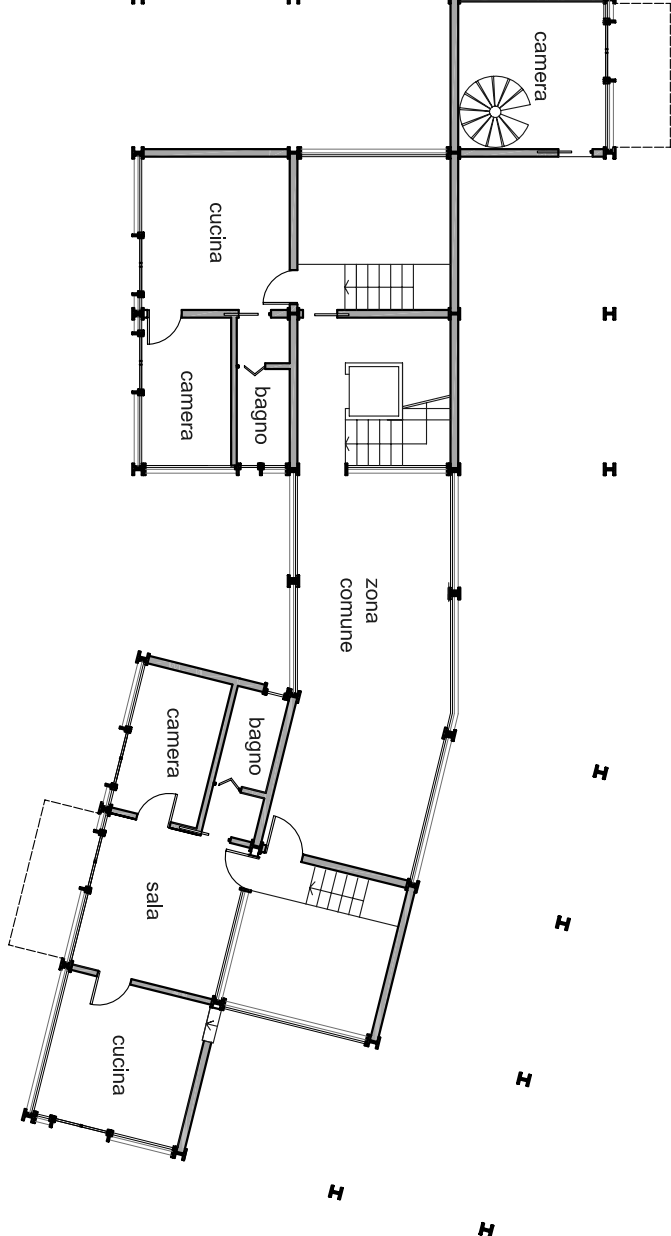


PIANTA SECONDO
PIANO scala 1:200

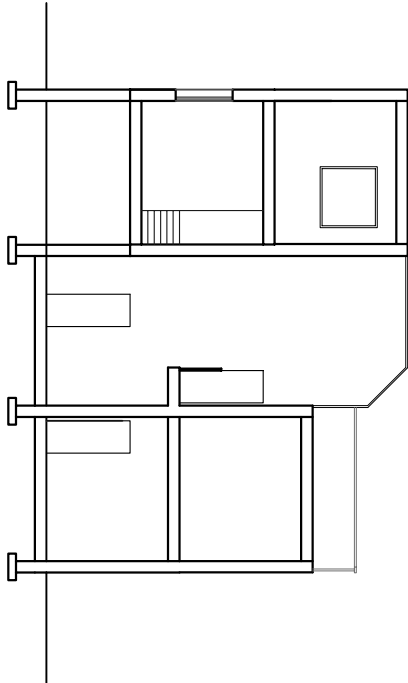

SEZIONE C-C'
(+ 3.50 m) scala 1:200

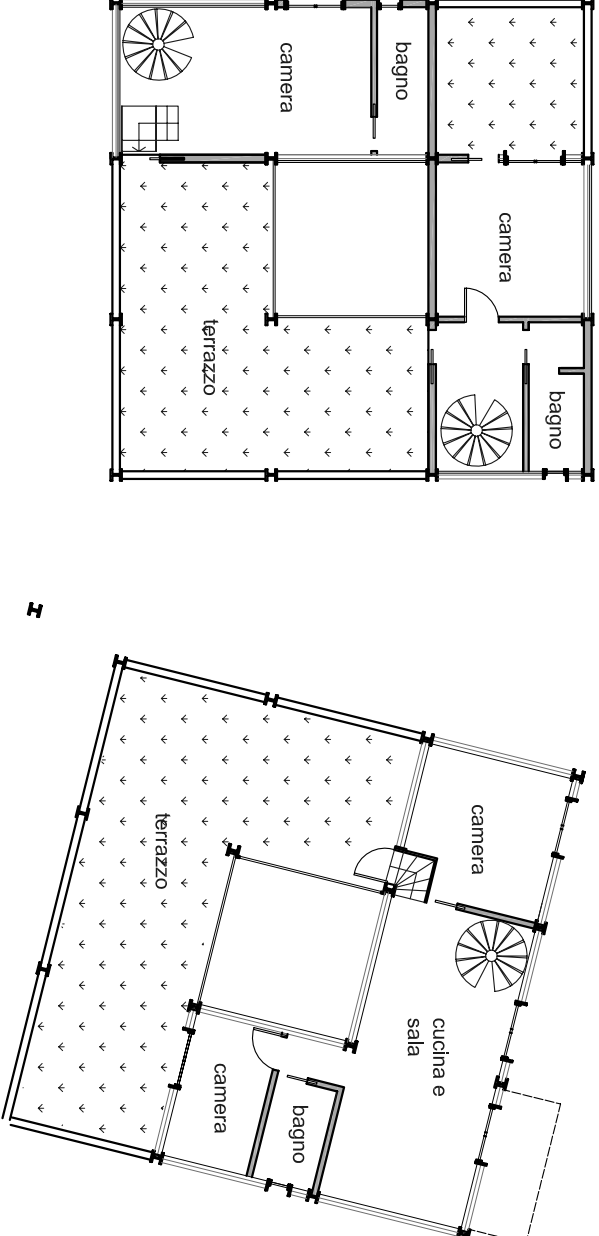

PIANTA TERZO PIANO
scala 1:200

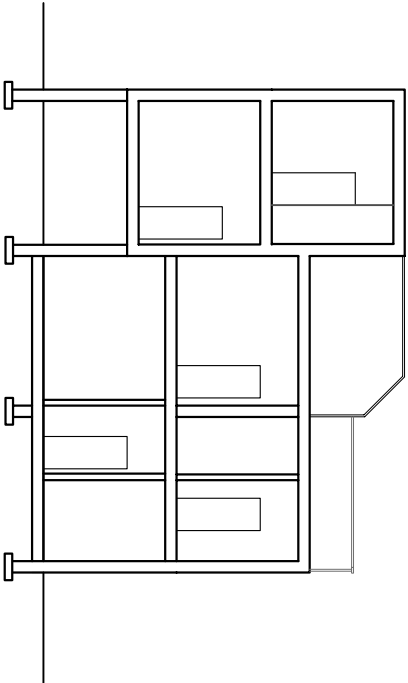

SEZIONE D-D'
(+ 6.00 m) scala 1:200