



Politecnico di Milano
Facoltà di Architettura e Società
Campus Leonardo

BEST
Dipartimento di Scienza e Tecnologia
Architettura, Ambienti
Building & Environment
Science & Technology

LCA.1
Laboratorio di
Costruzione
dell'Architettura 1

Alessandra Zanelli
Anna Mangiarotti

Colore della parete:
Fotocolor Coesiti, Sana Tessitura,
Cernina Mazonola, Paolo Pinardi

Anno Accademico 2006/2007

Numero di gruppo

2

Studenti :
Nome Cognome
matr.
Francesca Giulia Carozzi
matr. 204343
Chiara Cavenago
matr. 205340
Anna Collignarelli
matr. 204336
Chiara Leonzio
matr.204334


LOTTO
RESIDENZIALE
QUARTIERE
ISOLA(Via Alserio,
Montano, Medardo
Rosso) MILANO

Piante piano terra
e primo piano

scala
1:100

data
31.5.2007

5bis

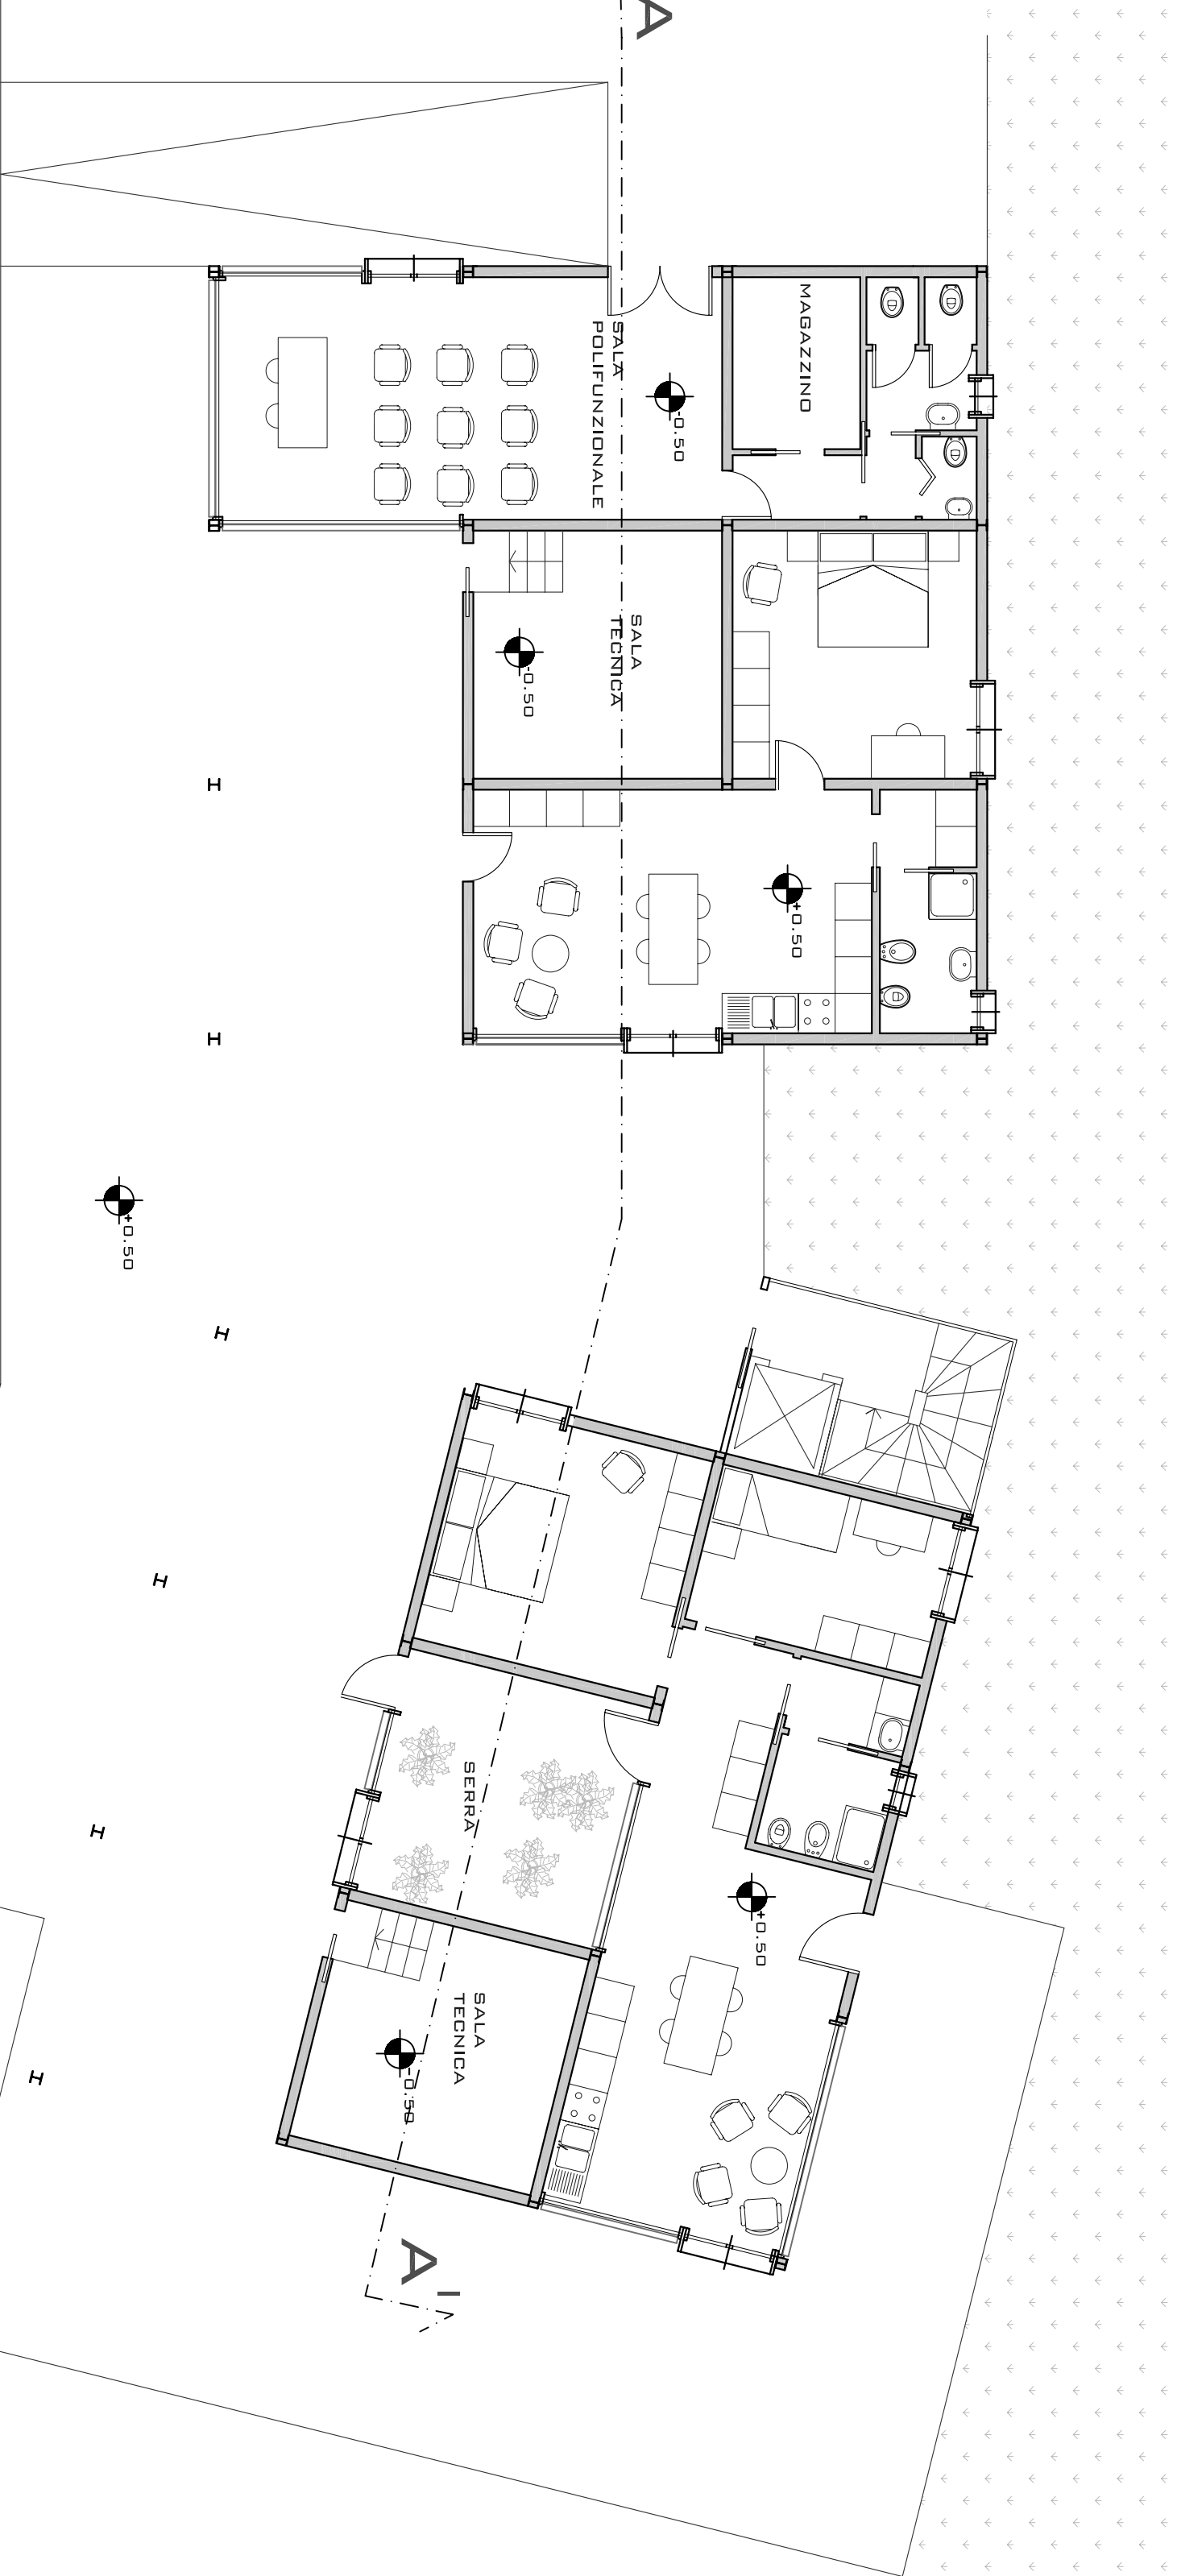

PIANTA PIANO TERRA



PIANTA PIANO PRIMO