

Politecnico di Milano
Facoltà di Architettura e Società
Campus Leonardo

BEST

Dipartimento di Scienza e Tecnologia
dell'ambiente costruito
Building & Environment
Science & Technology

LCA.1

Laboratorio di
Costruzione
dell'Architettura 1

Alessandra Zanelli
Anna Mangiarotti

Culoni della materia :
 Federico Cocchi, Sara Fontana,
 Cristina Mazzola, Paolo Pinardi

Anno Accademico 2006/2007

Numero di gruppo

2

Student :
Nome Cognome :
matr

Francesca Giulia Carozzi
matr. 204543
Chiara Cavenago
matr. 205340
Anna Collivignarelli
matr. 204336
Chiara Leonzio
matr. 204334


**LOTTO
RESIDENZIALE
QUARTIERE
ISOLA(Via Alserio,
Montano, Medardo
Rosso) MILANO**

Piante secondo e terzo piano

scala
1:100

data
31.5.2007

6bis

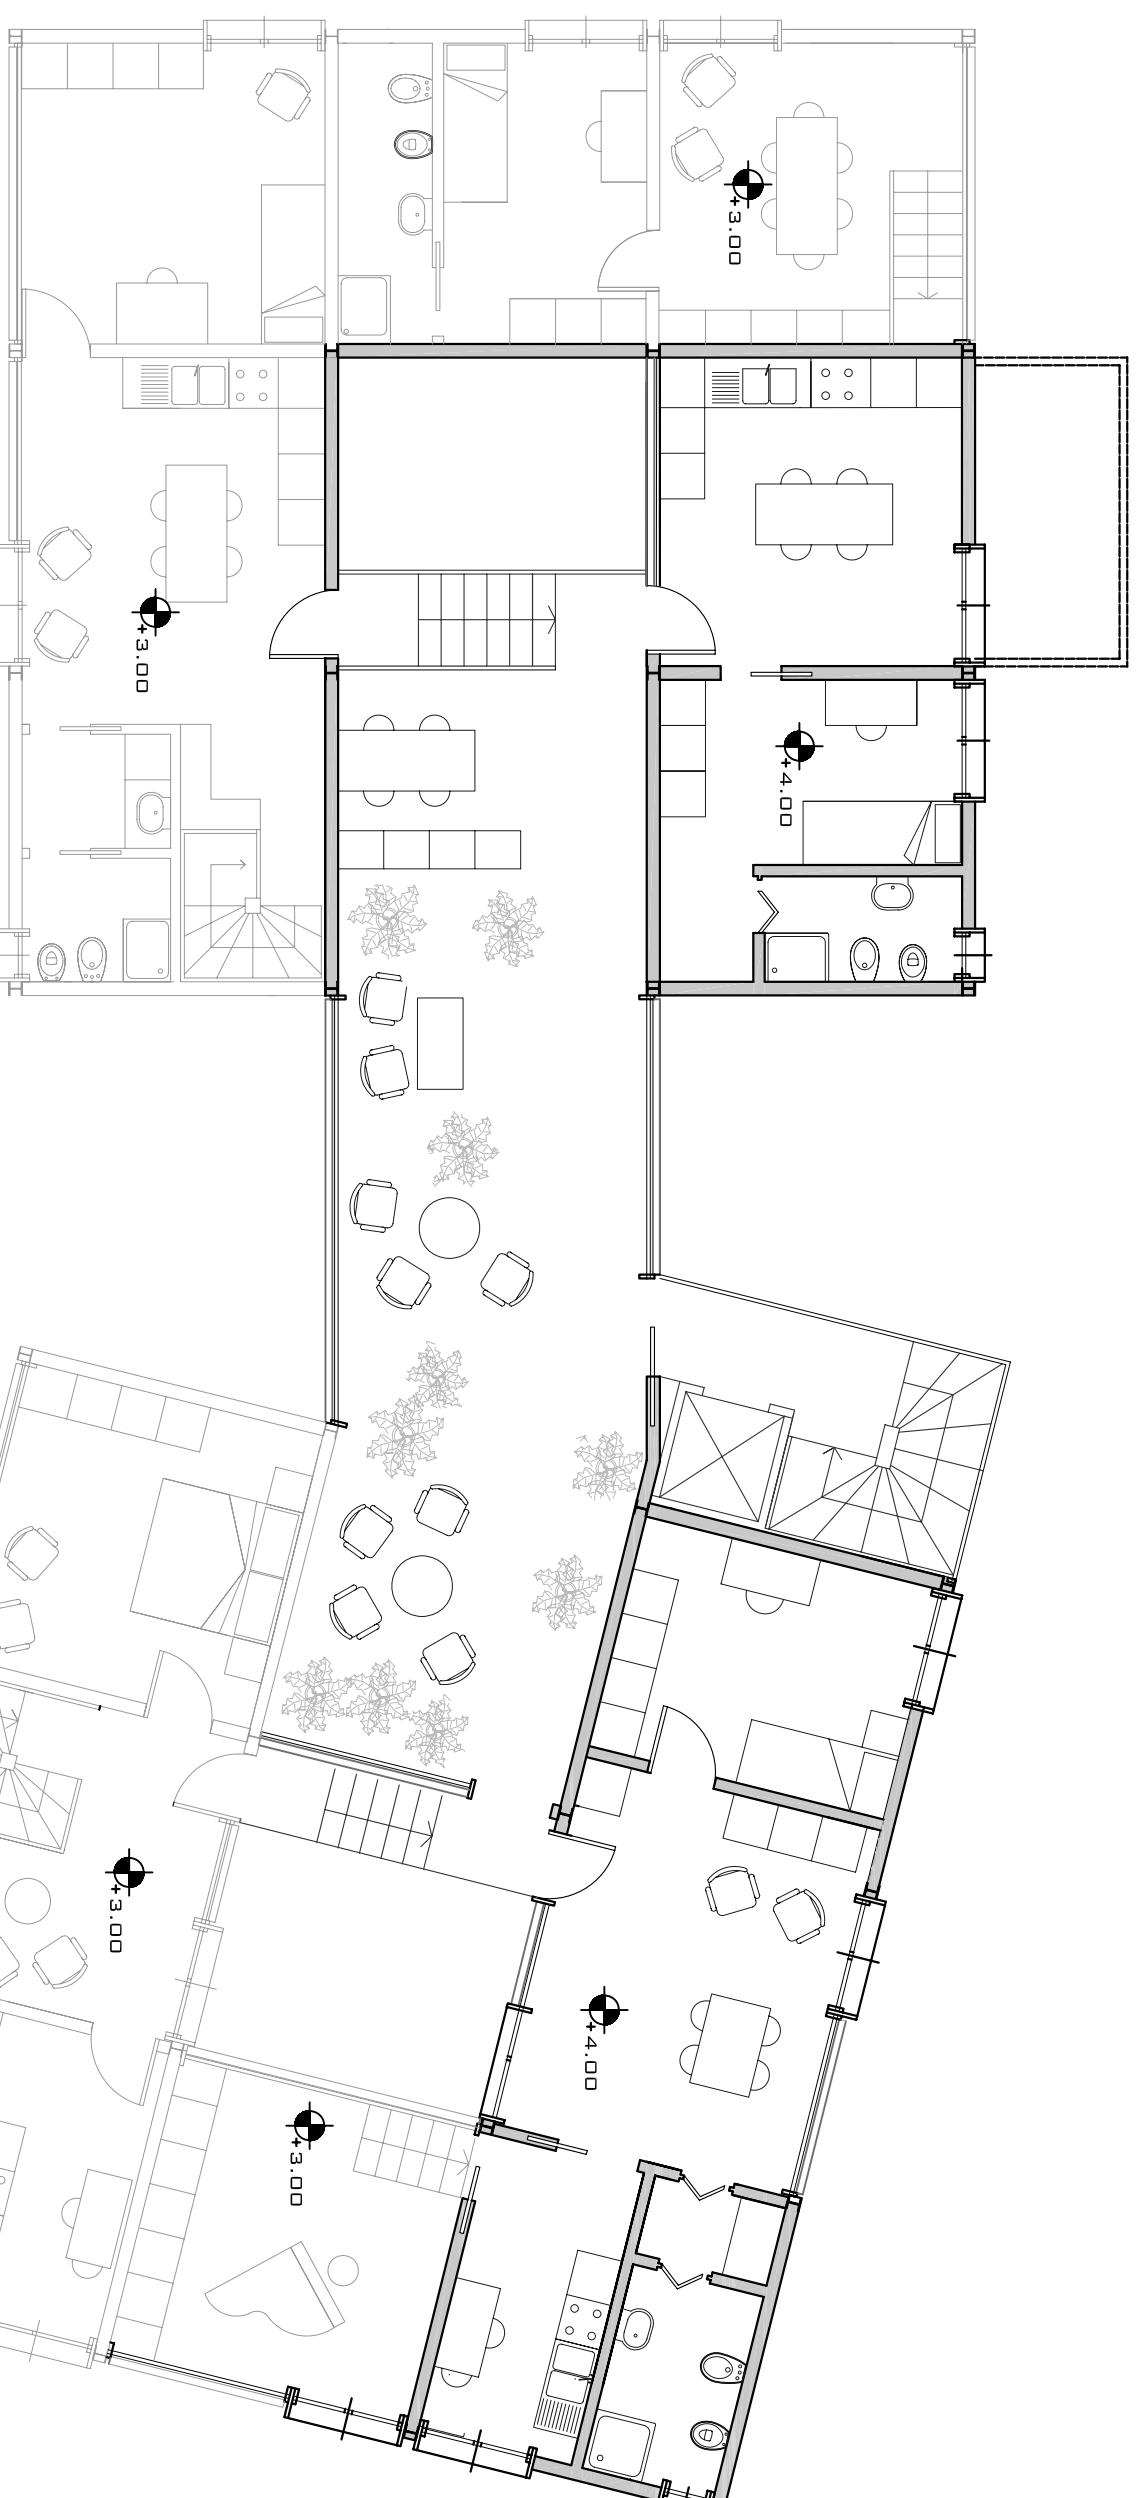

PIANTA PIANO SECONDO



PIANTA PIANO TERZO