




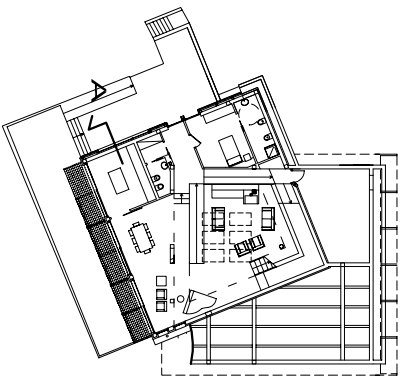


pianta piano terra

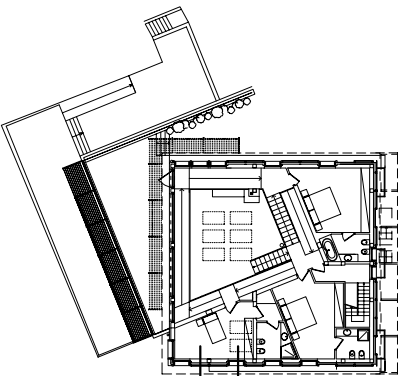


pianta piano primo

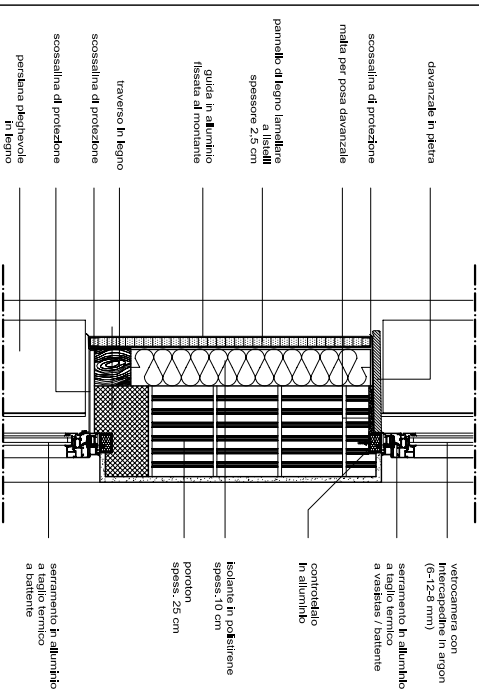


PARTICOLARE A
scala 1:10

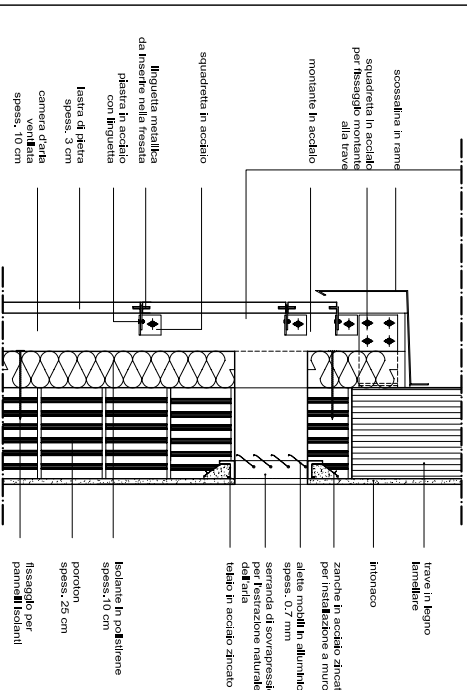


PARTICOLARE B
scala 1:10

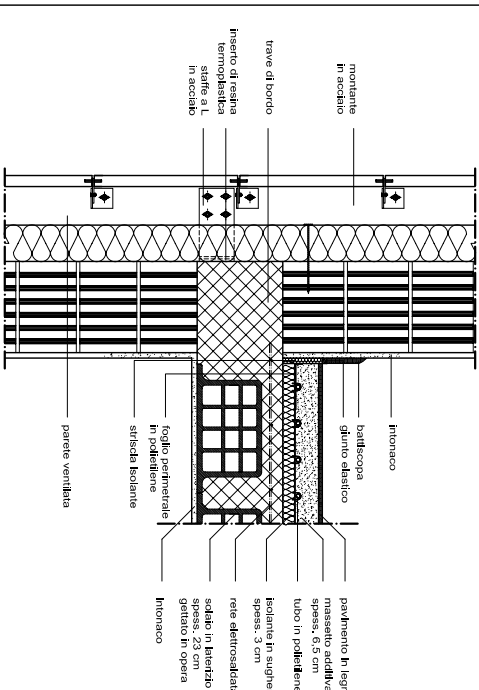


PARTICOLARE C
scala 1:10

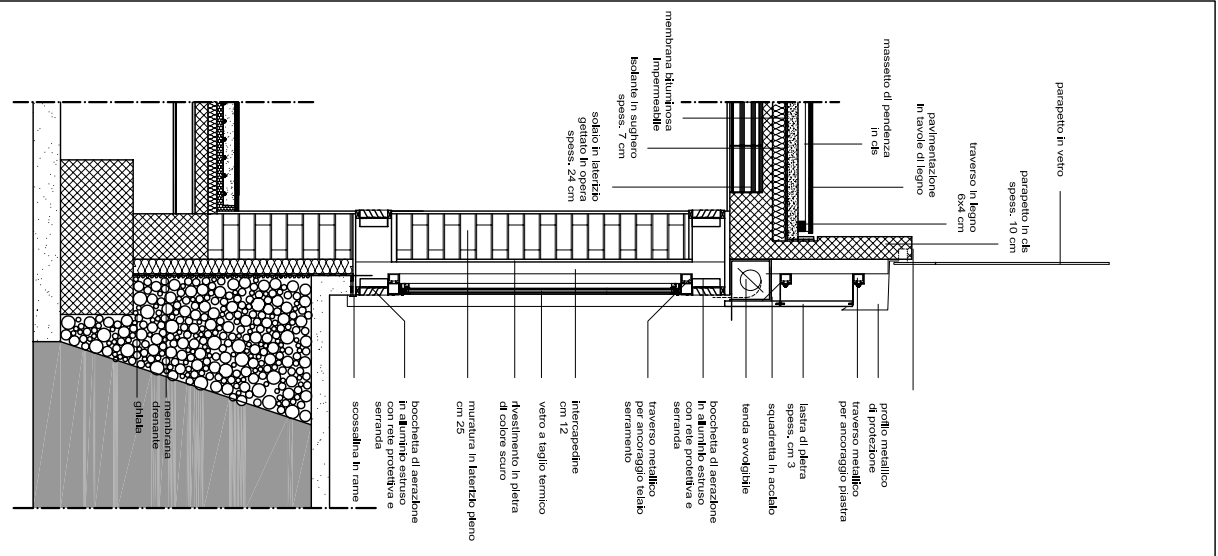

SEZIONE A
scala 1:20

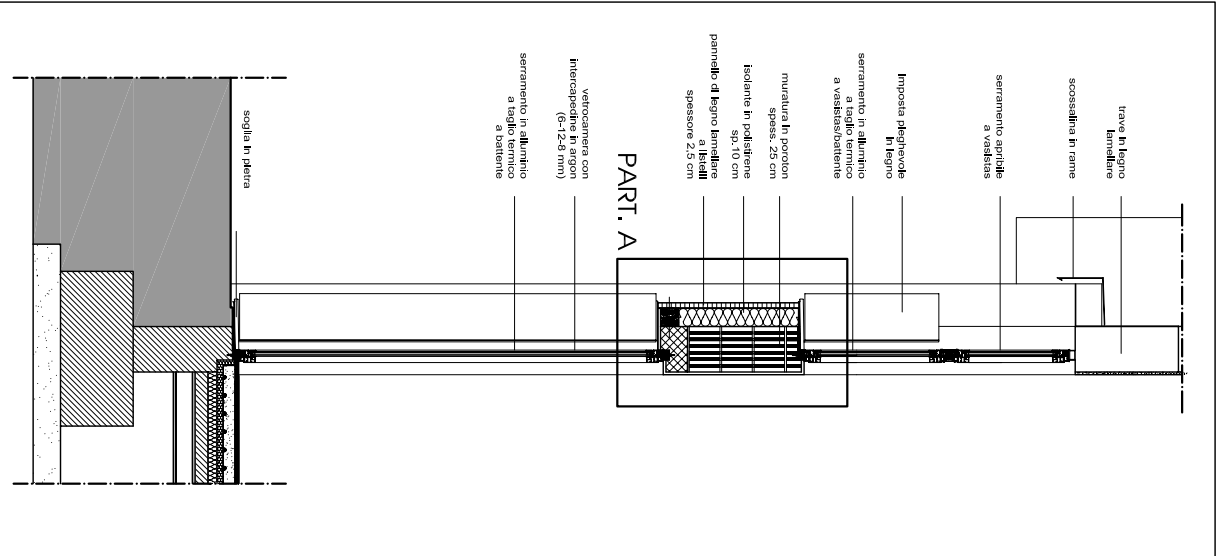

SEZIONE B
scala 1:20

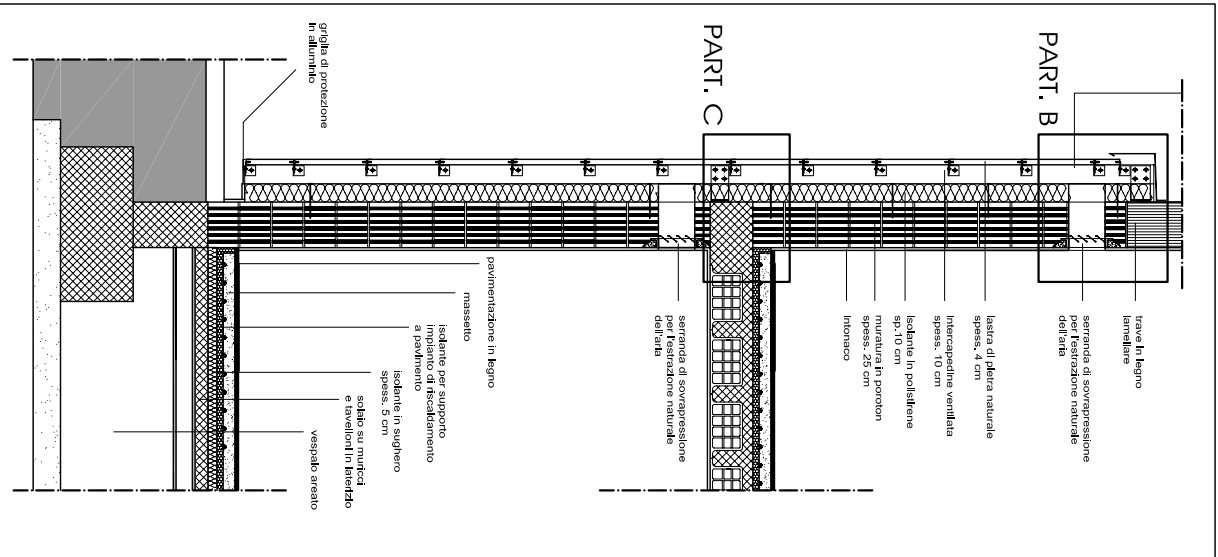

SEZIONE C
scala 1:20

Costruire e abitare sul lago: un'architettura residenziale tra natura, ecocompatibilità e tecnologie consapevoli

Studente: Giovanna Gulzeretti

Relatore: Prof. Emilio Faroldi

Correlatore: Arch. Mauro Tripani

