LEGENDE - LEGENDA: Glastypen - Tipologie dei vetri

- Typ-A = 12mm ESG-H Infrastop Brillant 50/25-14mm Füllung 90% Argon-5+5mm Float PVB 0,76mm
  Tipo-A = 12mm temperato HST Infrastop Brillant 50/25-14mm riempito 90% Argon-5+5mm Float PVB 0,76mm
- Typ-B = 8mm Float Infrastop Brillant 50/25-20mm Füllung 90% Argon-4+4mm Float PVB-Akustikfolie 0,5mm
  Tipo-B = 8mm Float Infrastop Brillant 50/25-20mm riempito 90% Argon-4+4mm Float PVB-acustico 0,5mm
- Typ-C = 4+4mm Float PVB 0,76mm Infrastop Brillant 50/25-16mm Füllung 90% Argon-4+4mm Float PVB-Akustikfolie 0,5mm
  Tipo-C = 4+4mm Float PVB 0,76mm Infrastop Brillant 50/25-16mm riempito 90% Argon-4+4mm Float PVB-acustico 0,5mm
- Typ-D = 10mm ESG-H Delogcolor Standardfarbe RAL7015-25mm Isolierstoff λ=0.035-2mm Aluminiumblech Roh
  Tipo-D = 10mm temperato HST Delogcolor colore standard RAL7015-25mm isolante λ=0.035-2mm lamiera d´alluminio grezzo
- Typ-E = 8mm ESG-H Infrastop Brillant 50/25-14mm Füllung 90% Argon-4+4mm Float PVB-Akustikfolie 0,5mm
  Tipo-E = 8mm temperato HST Infrastop Brillant 50/25-14mm riempito 90% Argon-4+4mm Float PVB-acustico 0,5mm
- Typ-F = 8mm ESG-H Infrastop Brillant 50/25-20mm Füllung 90% Argon-4+4mm Float PVB-Akustikfolie 0,5mm
  Tipo-F = 8mm temperato HST Infrastop Brillant 50/25-20mm riempito 90% Argon-4+4mm Float PVB-acustico 0,5mm
- Typ-G = 2mm Aluminiumblech pulverbeschichtet RAL7015-33mm Isolierstoff λ=0.035-2mm Aluminiumblech pulverbeschichtet RAL 9006
  Tipo-G = 2mm lamiera d´alluminio verniciata polvere RAL7015-33mm isolante λ=0.035-2mm lamiera d´alluminio verniciata polvere RAL 9006

TYP-A
GL21-10

- Glass Typ / Tipo di vetro
- Erklerungsnummer / Numero identificativo
- Bauabschnitt / Posizione edificio
- Glass / Vetro

Lamellenfenster Typ - Tipologia fienstre a lamelle

- LF-1+LF8 + LF12+LM20 = Lamellenfenster Modell Schneider + Nölke TG 24
  LF-1+LF8 + LF12+LM20 = Finestra a lamelle modello Schneider + Nölke TG 24
- LF-9+LF11 + LF21 = Lamellenfenster Model MP2 Rechteckig
  LF-9+LF11 + LF21 = Finestra a lamelle modello MP2 rettangolari
- LF-22+LF27 = Lamellenfenster Model MP2 Trapezförmig
  LF-22+LF27 = Finestra a lamelle modello MP2 trapezioidali

Tragkonstruktion Stahl - Reticolo facciata in acciaio

- Material Stahl - materiale acciaio : S235JR
- Horizontalbezeichnung z.B PL20*120 = Stegabmessung RIEGEL
  Marcatura orizzontale per es. PL20*120 = misura anima TRAVERSO
- Vertikalbezeichnung z.B PL30*250 = Stegabmessung PFOSTEN
  Marcatura verticale per es. PL30*250 = misura anima MONTANTE
- Flanschprofil für PFOSTEN & RIEGEL = PL15*60
  Profilo flangia per MONTANTE & TRAVERSO = PL15*60
- Tragkonstruktion lt. Statik / struttura portante sec. statica

Beschichtigung - Verniciatura

V1
- 1° - SA2 ½
- 2° - GB 60µm 423 CVP - im Werk / in officina
- 3° - ZB 60µm 423 CVP - im Werk / in officina
- 4° - EB 50µm RAL9006 - auf Baustelle / in cantiere

V2
- Sämtliche nicht sichtbare Auschlußkonsolen der Fassadentragkonstuktion, EInbautelle an Deckenanuschlüssen und Unterkonstruktionen mit Baustellenschweißung sind beschichtet mit Beschichtungsaufbau 1°, 2°, 3°. Baustellenschweißungen werden bauseits mit Aufbau 2°, 3° wiederhergestellt.
  Tutte le staffe portanti saldate In cantiere per fissagglo al plede, laterale e staffe Inserte a solalo per fissagglo superlore sono verniclate con ciclo di verniciatura 1°, 2°, 3°, con ripristino in cantiere delle parti saldate in opera con ciclo 2°, 3°.

Dichtungsaufsatzkonstruktion - Profili tecnologici per facciata

- Fa. RAICO, Serie Therm+ 56 S-I Typ "D" Deckschalen aussen: Aluminium pulverbeschichtet RAL9006 — Für alle Flachfassaden
  Copertine esterne: alluminio verniciato polvere RAL9006 — Per tutte le facciate
- Fa. RAICO, Serie Therm+ 56 S-I Typ "S" Für das Gebäude 1 per l'edificio 1
  Vertikale Deckleisten aussen: Aluminium pulverbeschichtet Duraflon Saphirsilber Z6041/1 — Für das Gebäude 1
  Horizontal Deckleisten aussen: Aluminium pulverbeschichtet RAL9004 Signalschwarz — Für das Gebäude 1
  Copertine esterne verticali: alluminio verniciato polvere Duraflon Argento zaffiro Z6041/1 — Per l'edificio 1
  Copertine esterne orizzontali: alluminio verniciato polvere RAL9004 Nero segnale — Per l'edificio 1

Schnittstellen - Punti di raccordo

- (H) Übergabepunkt Verrohrung Fassadenheizung
  Punto di raccordo tubazioni del riscaldamento facciata
- (E) Übergabepunkt Elektroanschluss Lamellenfenster, Türen und Fenster DK
  Punto di raccordo installazione elettrica finestre a lamelle, porte e finestre DK
- (M) Position Elektromotore Hersteller: SIMON RWA Modell: EA-L120 24V 1000N
  Posizione motore Produttore: SIMON RWA Modello: EA-L120 24V 1000N
- (M1) Position Elektromotore Hersteller: FERALUX RWA Modell: LLA 10/200 24V 1000N
  Posizione motore Produttore: FERALUX RWA Modello: LLA 10/200 24V 1000N
- (M2) Position Elektromotore Hersteller: D+H Mechatronic AG Modell: LFA100/060 24V 1000N mit Einklemmschutz
  Posizione motore Produttore: D+H Mechatronic AG Modello: LFA100/060 24V 1000N con protezione antischiacciamento
- (M3) Position Elektromotore Hersteller: FERALUX RWA Modell: LLA 16/200 24V 1600N
  Posizione motore Produttore: FERALUX RWA Modello: LLA 16/200 24V 1600N
- (G) Vertikalstoss Deckleisten
  Punto di giunzione copertine verticali
- (T) Fusspunkt gedübelt
  Punto di fissaggio montante al piede con tasselli
- (S) Fusspunkt verschweisst
  Punto di fissaggio montante al plede con saldatura

Oberflächebehandlung - Tipologie di finitura

- Anschlussbleche innen: Stahl RAL9006 Beschichtet mit Beschichtigungsaufbau 1°, 2°, 3° (+ 4° für die Sichtbare Seite)
  lamiere di raccordo interne: acciaio RAL9006 ciclo verniciatura 1°, 2°, 3° (+ 4° per parti in vista)
- Anschlussbleche Aussen: Aluminium pulverbeschichtet RAL7015
  lamiere di raccordo esterne: alluminio verniciato polvere RAL7015
- Elemente in der Fassade integriert wie Lamellenfenster, Türen und Fenster DK: Aluminum pulverbeschichtet RAL7015
  elementi inseriti in facciata quali finestre a lamelle, porte e finestre DK: allumino verniciato polvere RAL7015
- Bodenverbindungsbleche innen: Edelstahl V4A Satiniert
  Lamiere di raccordo a pavimento interne: acciaio V4A satinato
- Stoss Vertikale anschlussbleche =3000mm von Fusspunkt ±0.00
  Interassi giunti lamiere di chisura verticali i=3000mm partendo da quota ±0.00
- Stoss Horizontale anschlussbleche =Pfostenachse
  Interassi giunti lamiere di chisura orizzontali in corrispondenza dell'asse dei montanti

Fassade-2- Ansicht Ost - Bereich Süd
Facciata-2- Vista da EST - settore Sud

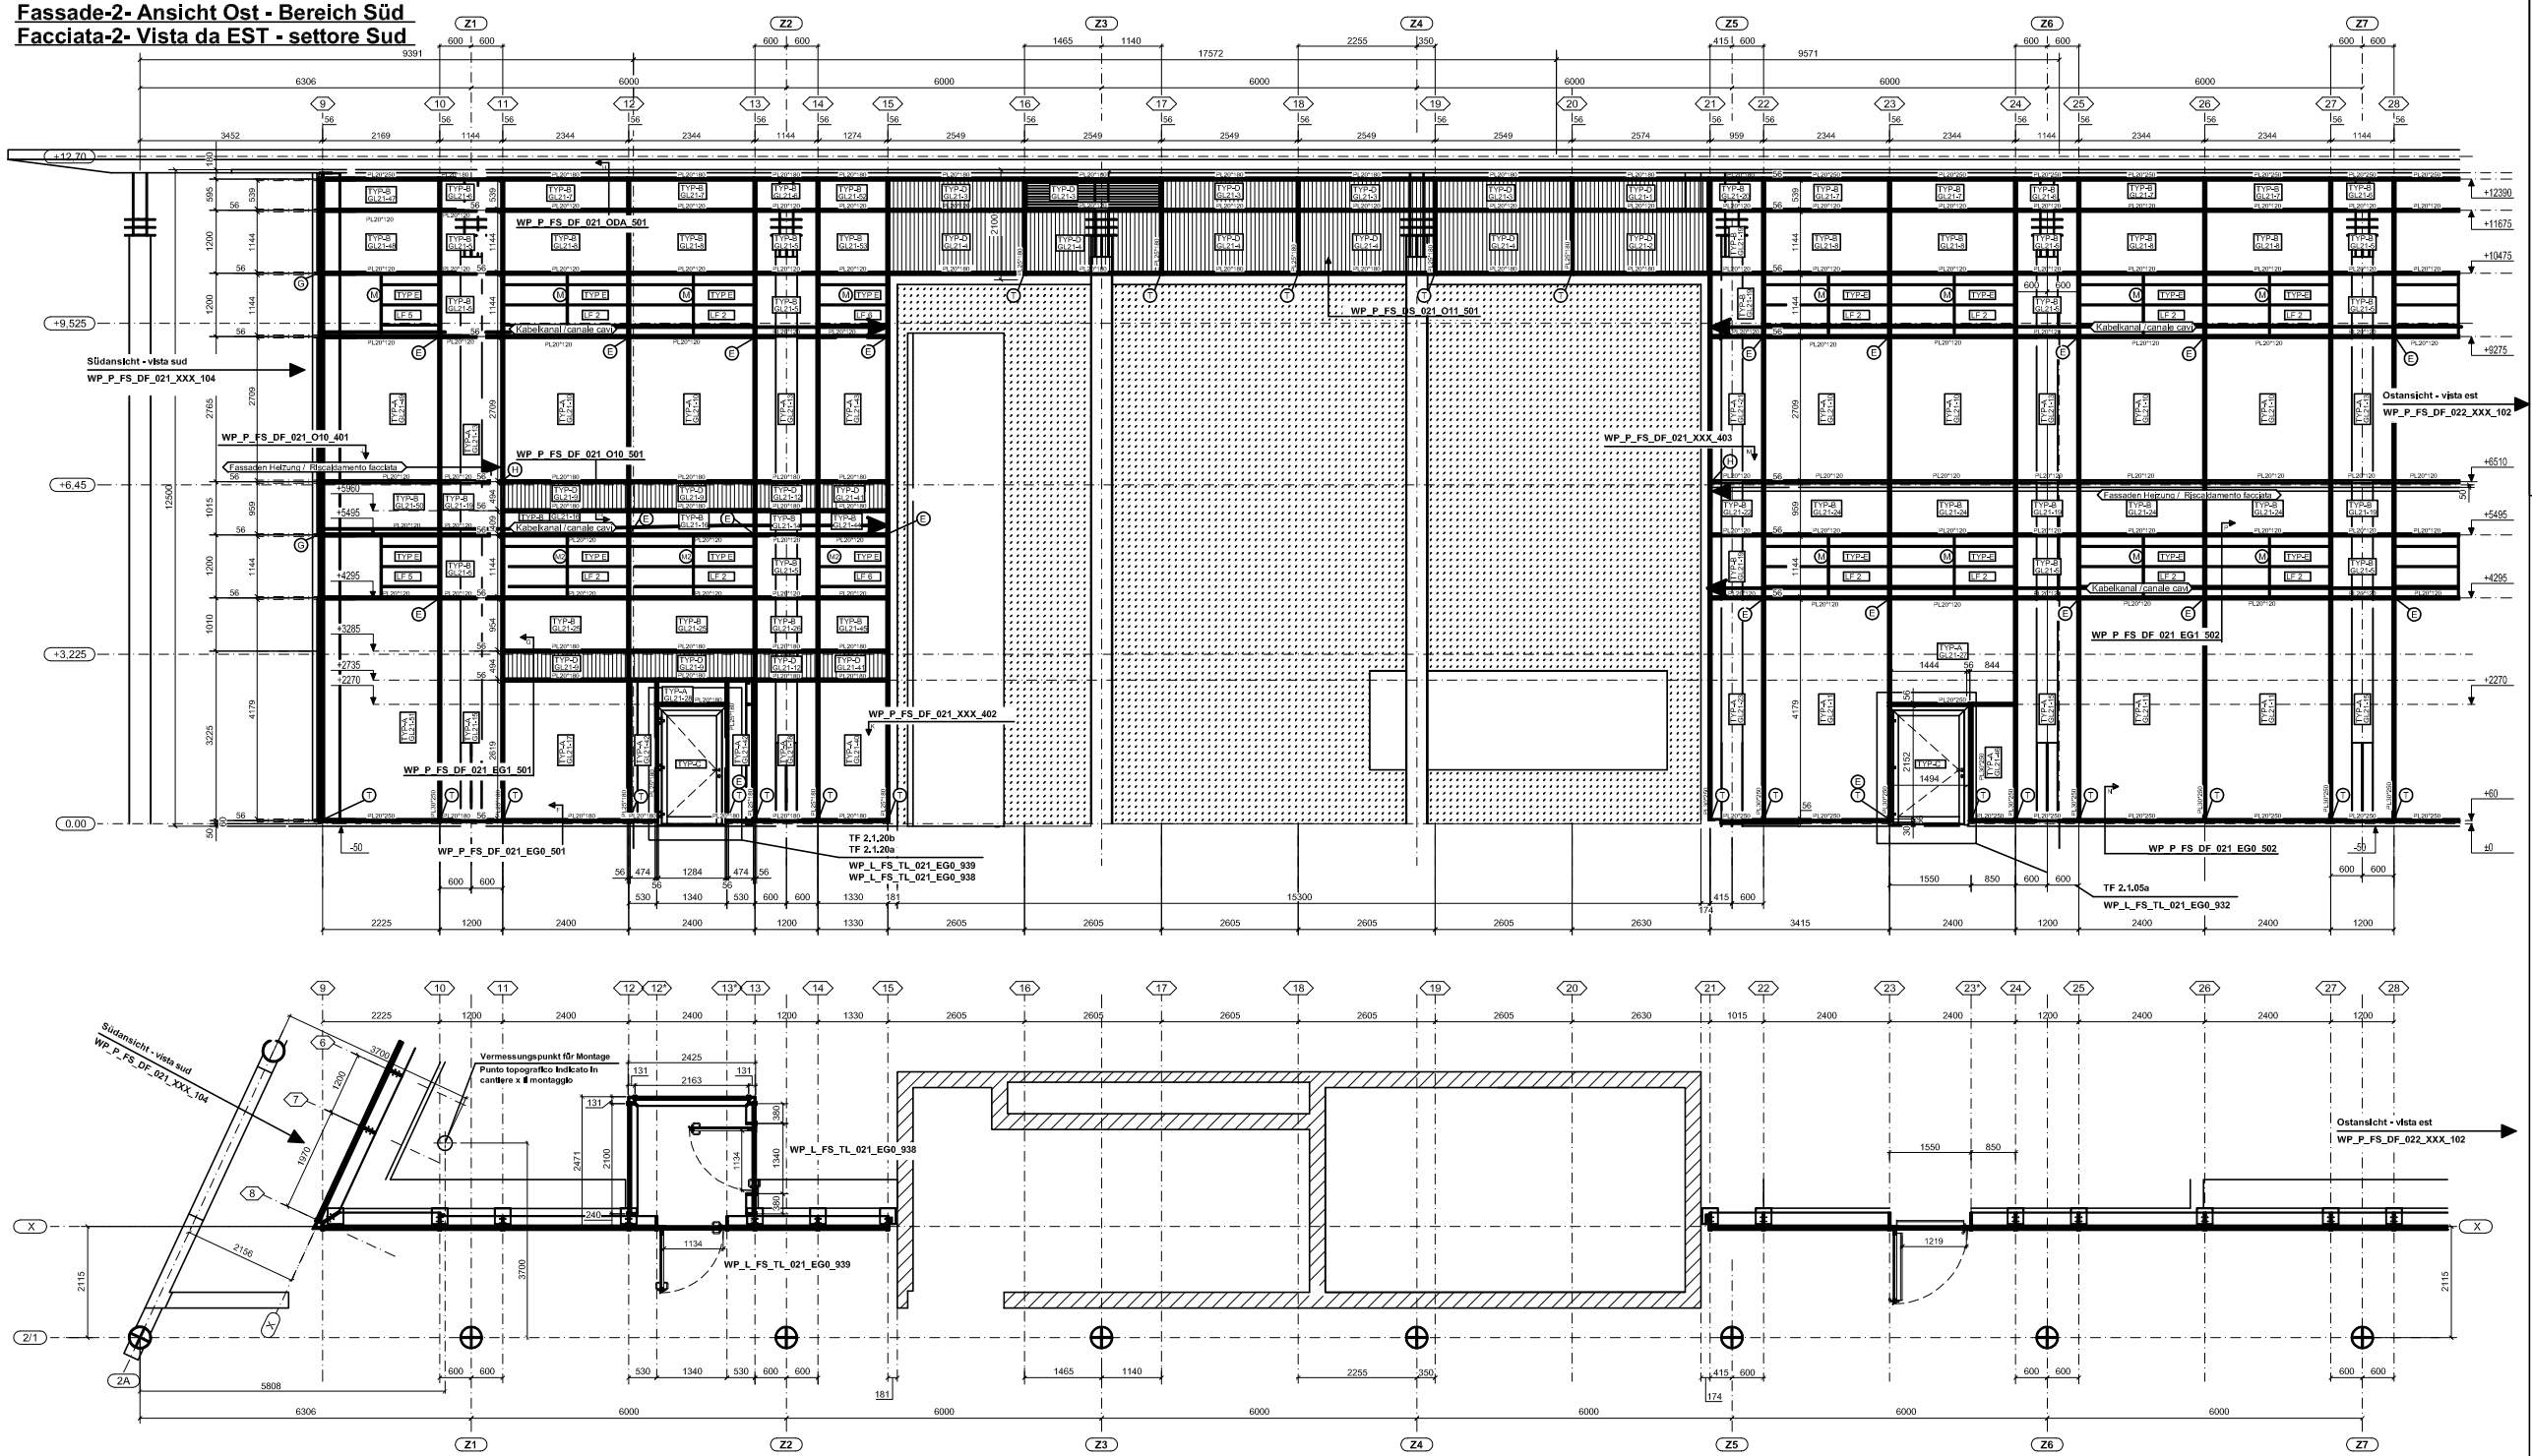

REV.	DATA	DESCRIZIONE	DISEGNATORE

WP_P_FS_AN_021_XXX_101_CF

M01

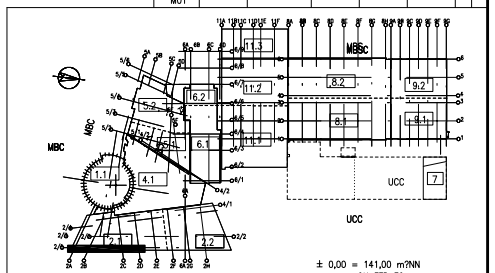

MERCEDES-BENZ CENTER MILANO

COMMITTENTE : MERCEDES-BENZ MILANO S.P.A. VIALE DEL GHISALLO, 20 PIAZZA KENNEDY 20151 MILANO TEL: +39 02 3025-1 FAX: -201	PROGETTISTA COORDINATORE : ARGE DESIGN + CONSTRUCTION MERCEDES-BENZ CENTER MILANO ALEXANDERSTR. 56 D-70182 STUTTGART TEL: +49 711 248496-0 FAX: -23
STUDIO DI ARCHITETTURA : STÖLZLE-SAHHI ARCHITEKTEN GESELLSCHAFT MBH KÖRNBERGSTR. 23, D-70176 STUTTGART TEL: +49 711 222961-60 FAX: +49 711 222961-89	
GENERALUNTERNEHMER : ZÜBLIN ED. ZÜBLIN AG, BAUUNTERNEHMUNG DIREKTION STUTTGART / KOMPLETTBAU ALBSTADTWEG 3 D-70567 STUTTGART TEL.: +49 711 7883-0	

TAVOLA / Planinhalt

Fassade Sektor 2 Ost-1
Facciata Settore 2 est-1

SCALA: **1:50**

IMPIANTI / FIRMA

FILE TYPE	PLAN TYPE	BUILDING SECTION	LEVEL	PLANNUMBER/INDEX
				WP_P_FS_AN_021_XXX_101_CF

DISEGNATORE	DATA	CONTROLLAZO
PreTec Srl	03.05.2007	

DATA	FORMATO	PROJEKT NR. : M01
		KOSTENSTELLE : 0570-ZDBZ