



DETTAGLIO CORRIDOIO ESPOSITIVO SC 1:20

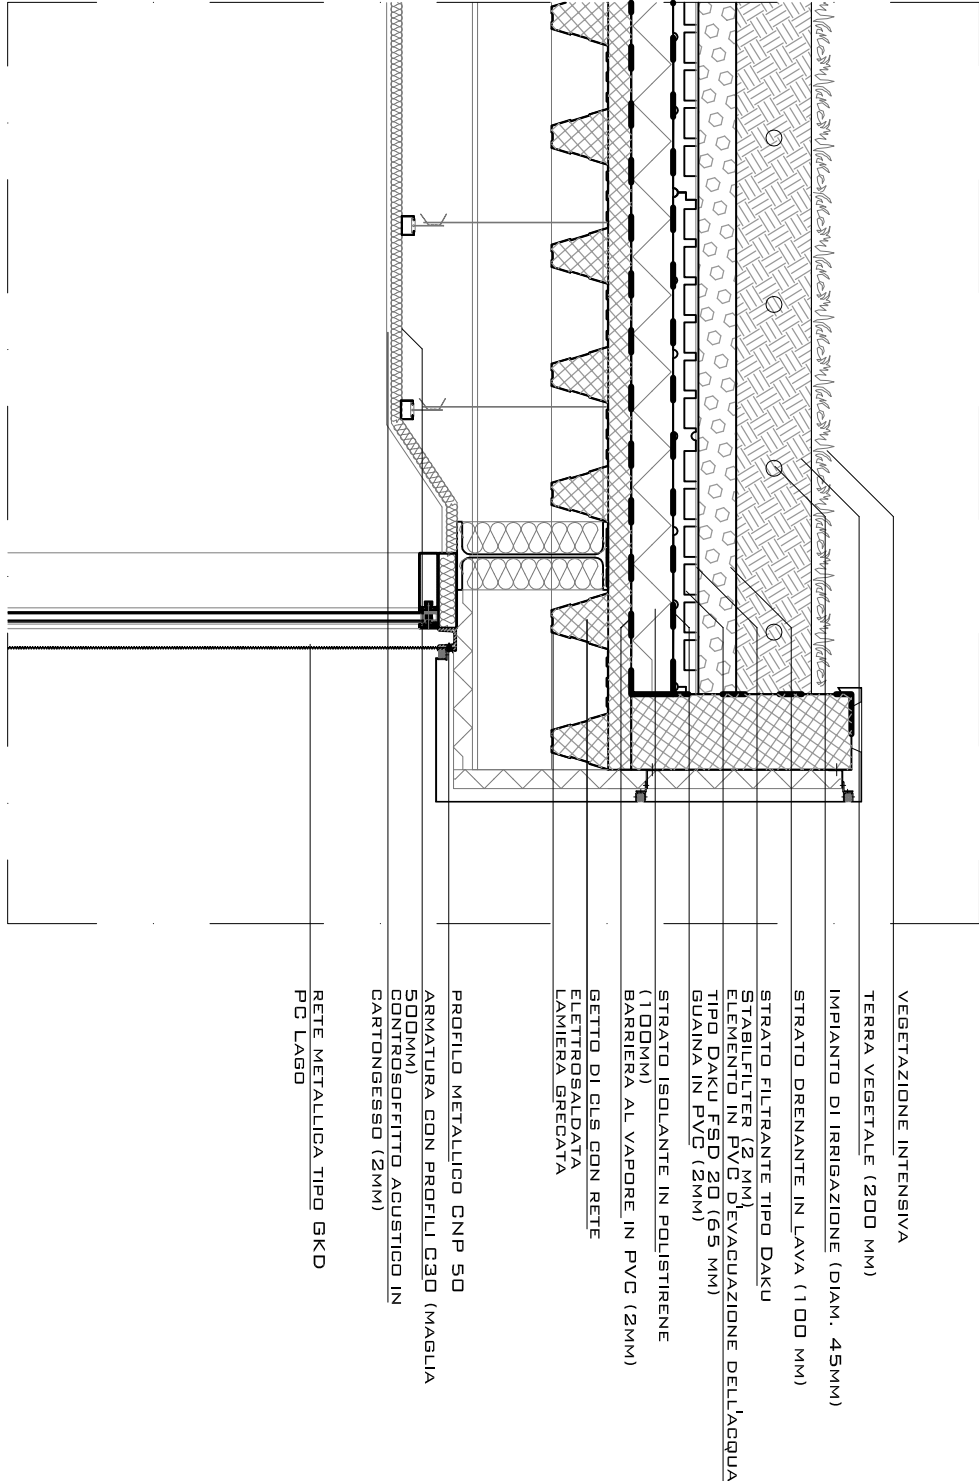

DETTAGLIO UFFICI SC 1:20

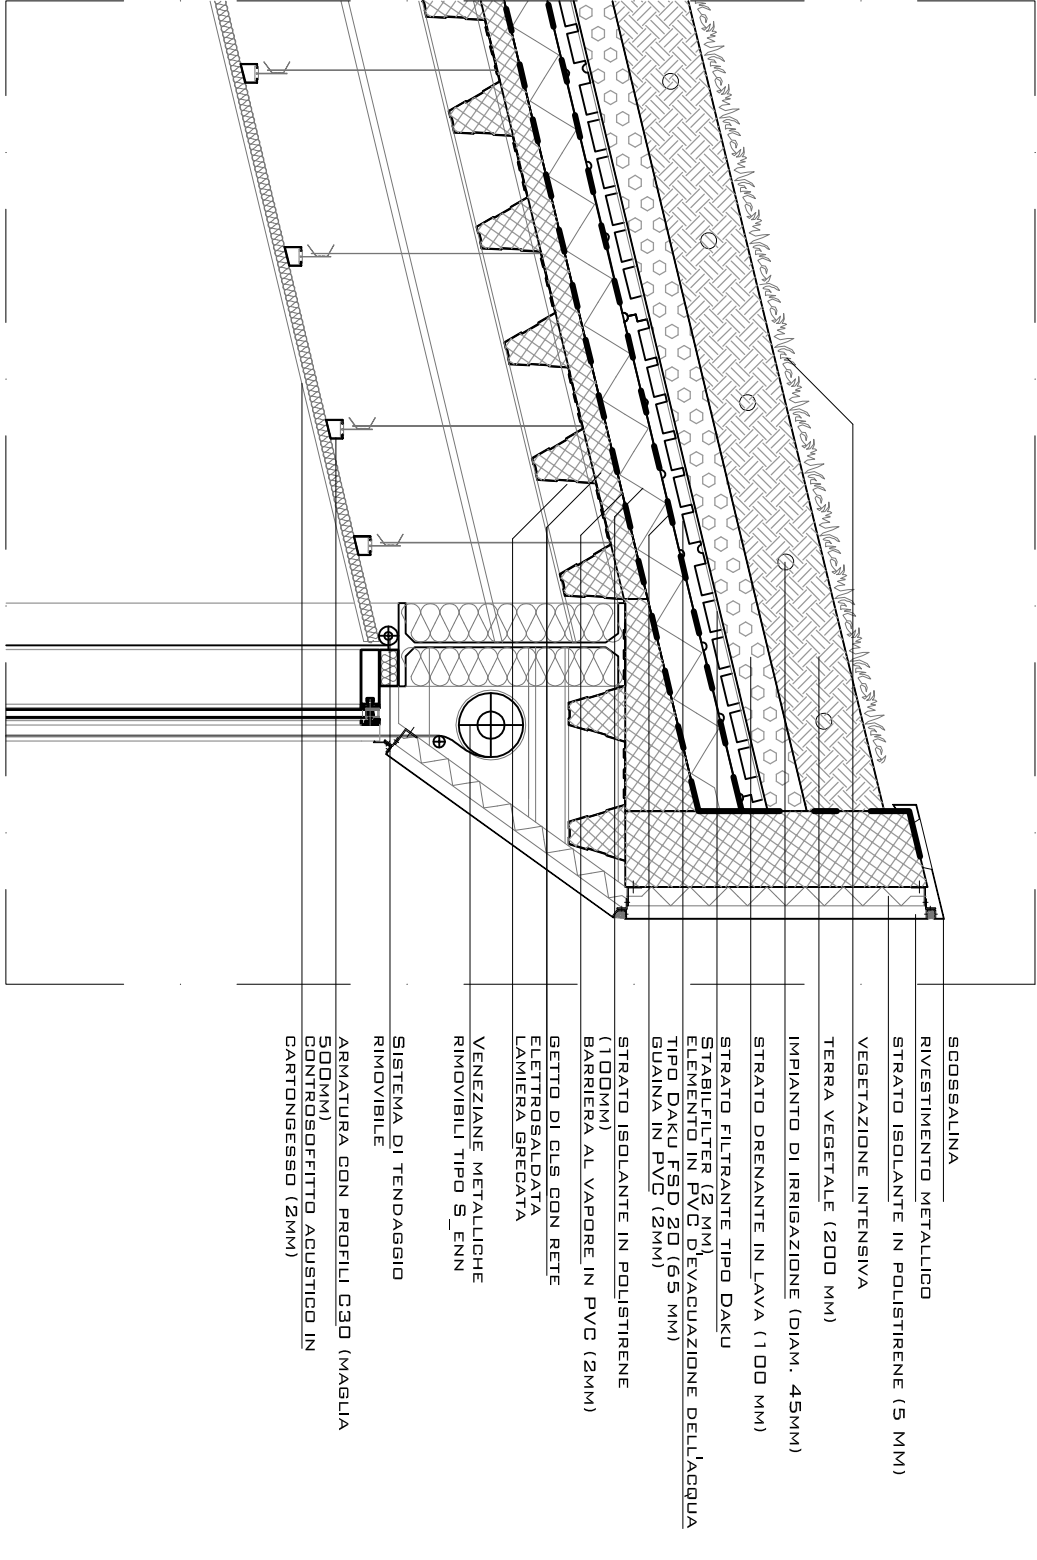

DETTAGLIO SALA ESPOSITIVA SC 1:20