



IMPRESA CONCORRENTE
C. G. D.
CONSTRUDION GENERALE DE SMOLNI
Via Francesco Crispi, 74 - 40121 - Napoli
Tel. +39 81 701503
cgr@gr.it

COORDINAMENTO GENERALE
PIA Ing. Silvio Serrano
Viale Teano, 40 - 80138 Napoli
www.piaa.com
piaa@piaa.com

PROGETTO ARCHITETTONICO
PIA Ing. Silvio Serrano
Viale Teano, 40 - 80138 Napoli
www.piaa.com
piaa@piaa.com

PROGETTO STRUTTURALE
PIA Ing. Silvio Serrano
Viale Teano, 40 - 80138 Napoli
www.piaa.com
piaa@piaa.com


PROGETTO IMPIANTI
PIA Ing. Silvio Serrano
Viale Teano, 40 - 80138 Napoli
www.piaa.com
piaa@piaa.com

PROGETTO		TAV. N. 2	
Progetto Piano Foyer (2.76)		Sedili e illuminazione	
1	1	1	1
2	2	2	2
3	3	3	3
100	100	100	100



BAR DEL FOYER - SC 1.50

Lo spazio bar viene recuperato rispettando l'originario carattere degli elementi architettonici e decorativi che definiscono l'ambiente del foyer.

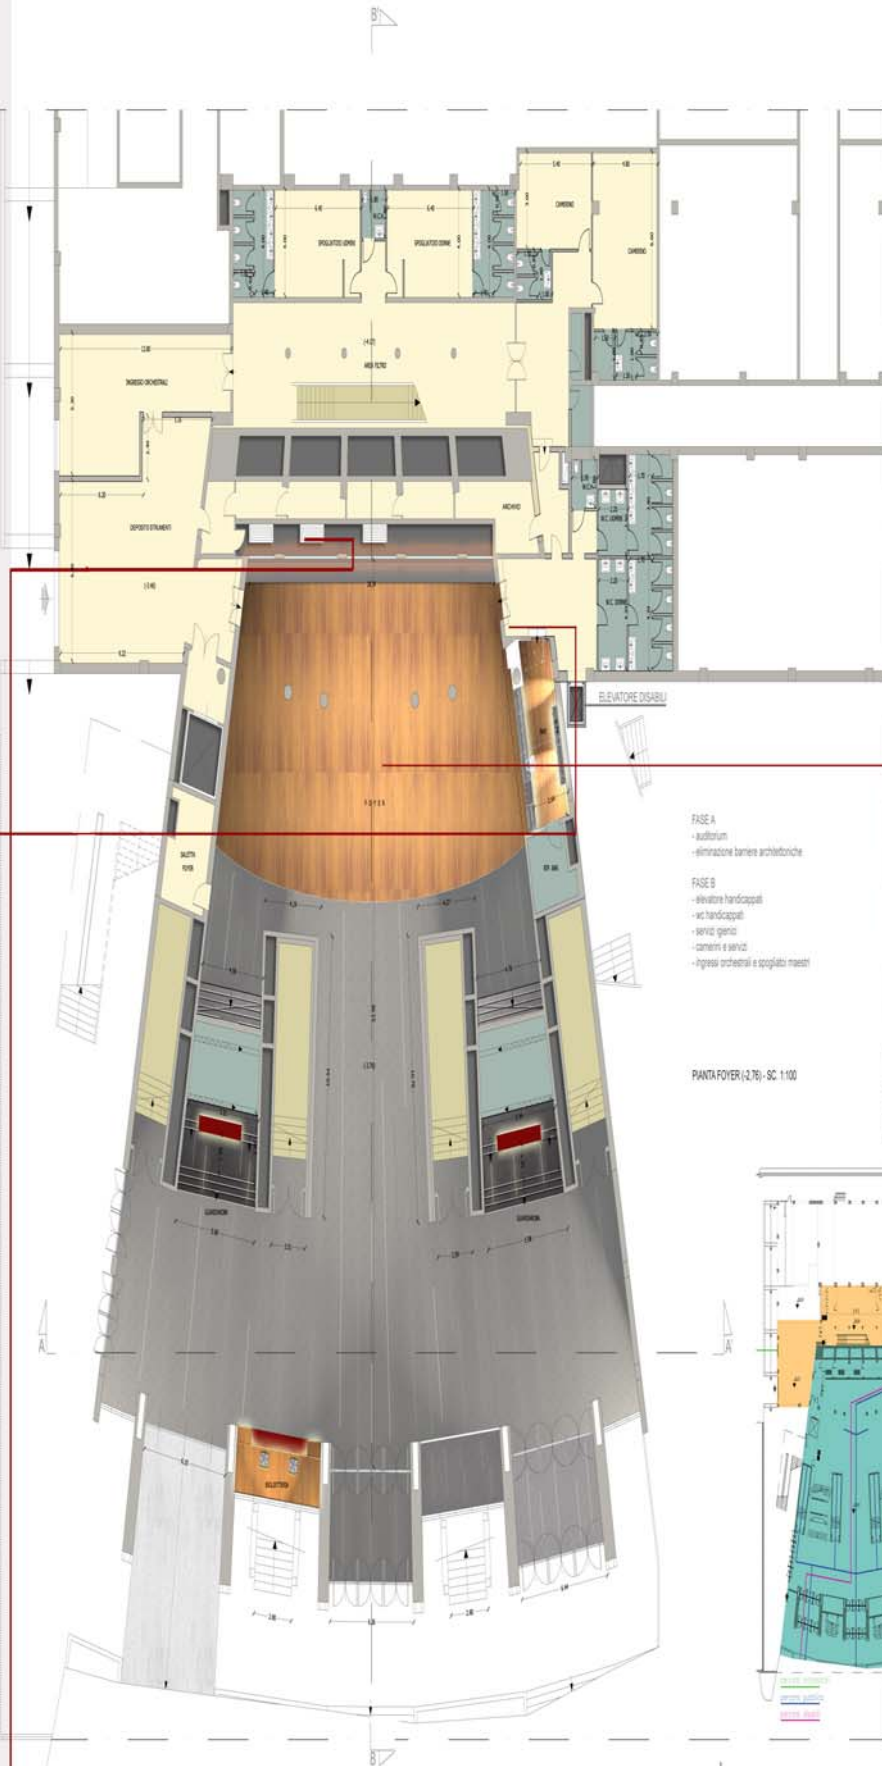


- FASE A**
- auditorium
 - eliminazione barriere architettoniche
- FASE B**
- elevatore handicapati
 - sc. handicapati
 - servizi igienici
 - camerini e servizi
 - ingressi archeologici e spogliatoi maestri

PiANTA FOYER (2.76) - SC 1.100



L'intervento di recupero e valorizzazione dell'ambiente del foyer mira a conservare ed enfatizzare gli elementi di arredo esistenti. Tra questi i grandi lampadari in cristallo che devono essere oggetto di una adeguata manutenzione che ne garantisca il perfetto funzionamento.

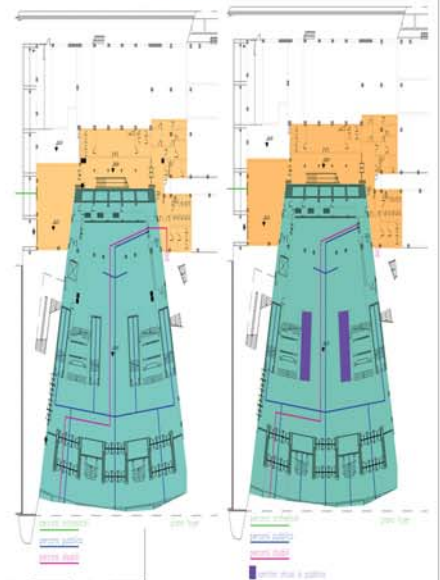

PARTICOLARE DELLA VETRATA DEL FOYER - SC 1.25



La lunga vetrata colorata costituisce uno degli elementi caratterizzanti dello spazio del foyer, da valorizzare mediante adeguati interventi di manutenzione e recupero.

La presenza della vetrata potrebbe essere, inoltre, enfatizzata attraverso l'inserimento di un sistema illuminante posto nel cavetto retrostante la stessa vetrata.

Obiettivo è quel di esaltare il gioco di colori e luci creato dalla trama del vetro.

