


RAI Radiotelevisione italiana spa
RISTRUTTURAZIONE DELLE INFRASTRUTTURE E DEGLI IMPIANTI DELL'AUDITORIUM DEL CENTRO DI PRODUZIONE TV DI NAPOLI
 PROGETTO ESECUTIVO

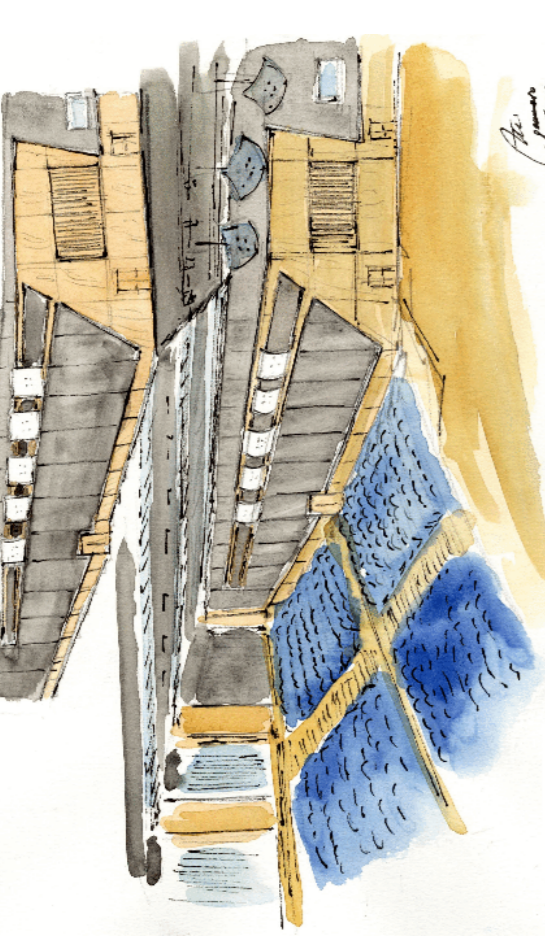

IMPRESA
CGD s.r.l.
 COORDINAMENTO GENERALE
 Prof. Ing. Renato Sica - 80128 Napoli
 Via S. Lucia a Mare 10 - 80134 Napoli
 Tel. +39 081 7611563 - Fax +39 081 7611564
 www.cgdsrl.it

PROGETTO
 C - D - DOCUMENTI
 C - P - RILIEVO
 ● S - PROGETTO ARCHITETTONICO
 ● S - PROGETTO STRUTTURE
 ○ I - PROGETTO IMPIANTI

PROGETTO ARCHITETTONICO
 Ing. Luigi Iupo
 Via S. Lucia a Mare 10 - 80134 Napoli
 Tel. +39 081 7611563 - Fax +39 081 7611564
 www.cgdsrl.it

PROGETTO STRUTTURE
 Ing. Giovanni Fazio
 Via S. Lucia a Mare 10 - 80134 Napoli
 Tel. +39 081 7611563 - Fax +39 081 7611564
 www.cgdsrl.it




PROGETTO IMPIANTI
 Ing. Luigi Iupo
 Via S. Lucia a Mare 10 - 80134 Napoli
 Tel. +39 081 7611563 - Fax +39 081 7611564
 www.cgdsrl.it

PROGETTO IMPIANTI
 Ing. Luigi Iupo
 Via S. Lucia a Mare 10 - 80134 Napoli
 Tel. +39 081 7611563 - Fax +39 081 7611564
 www.cgdsrl.it

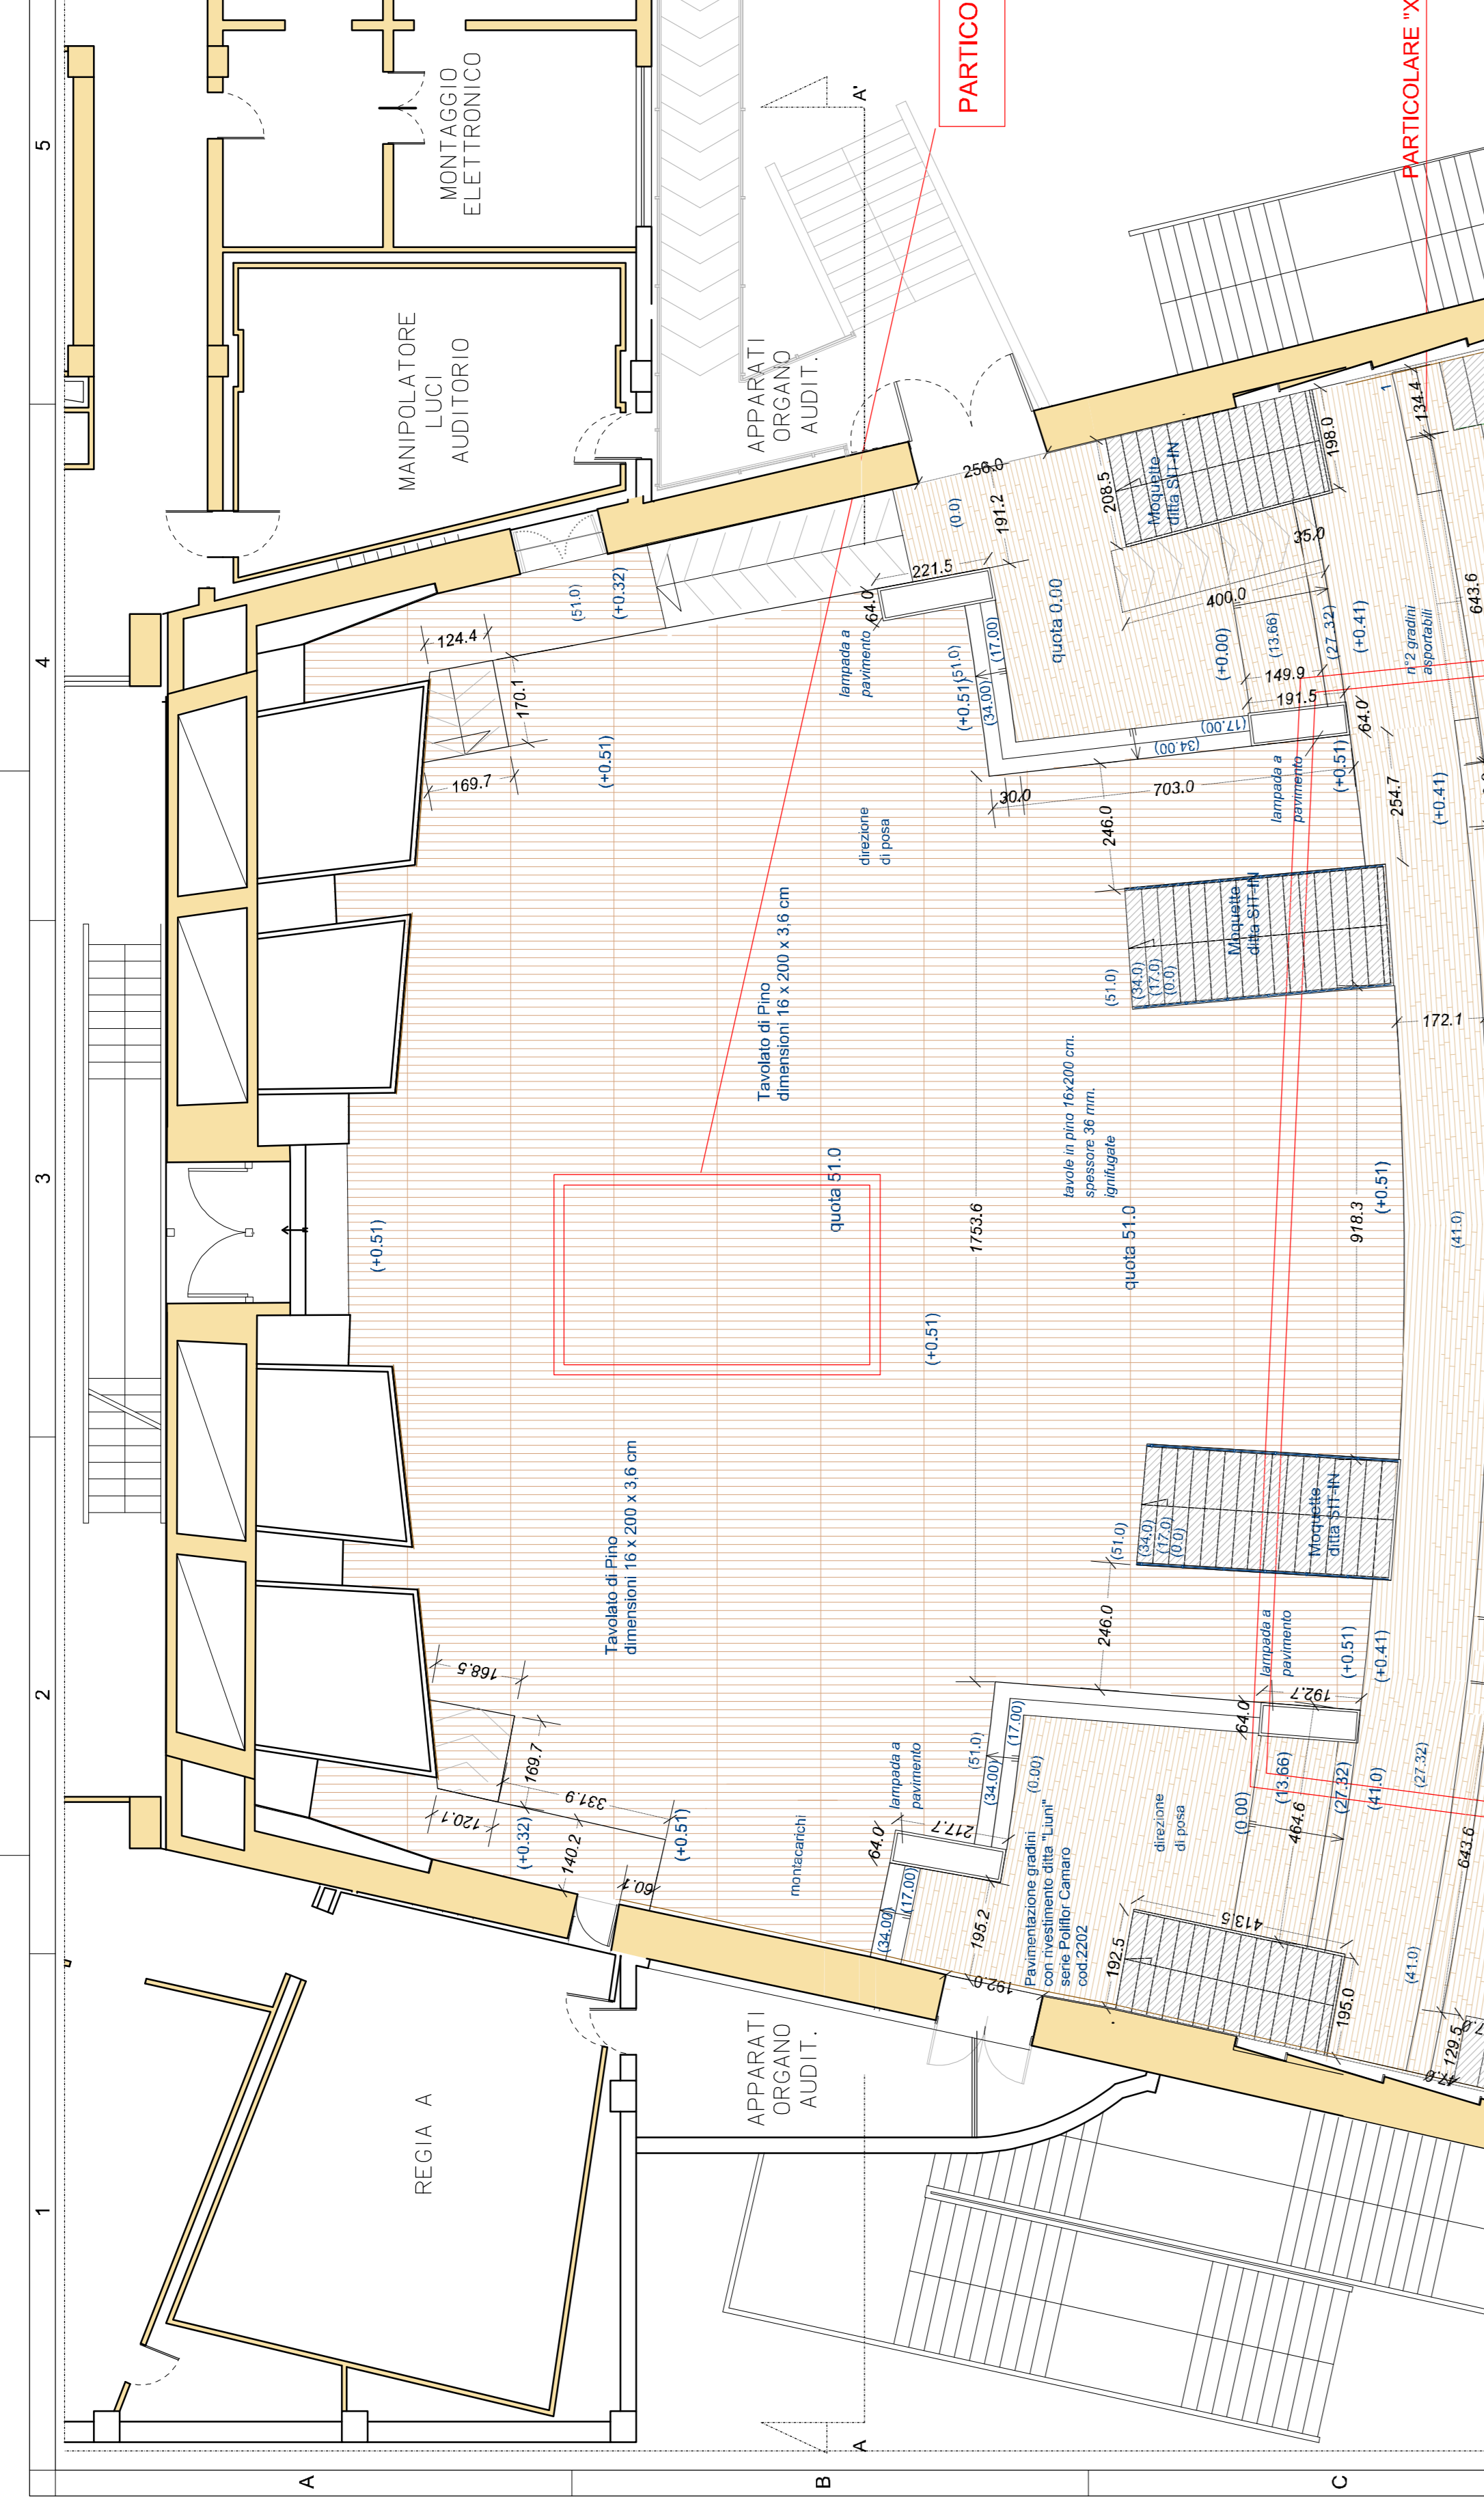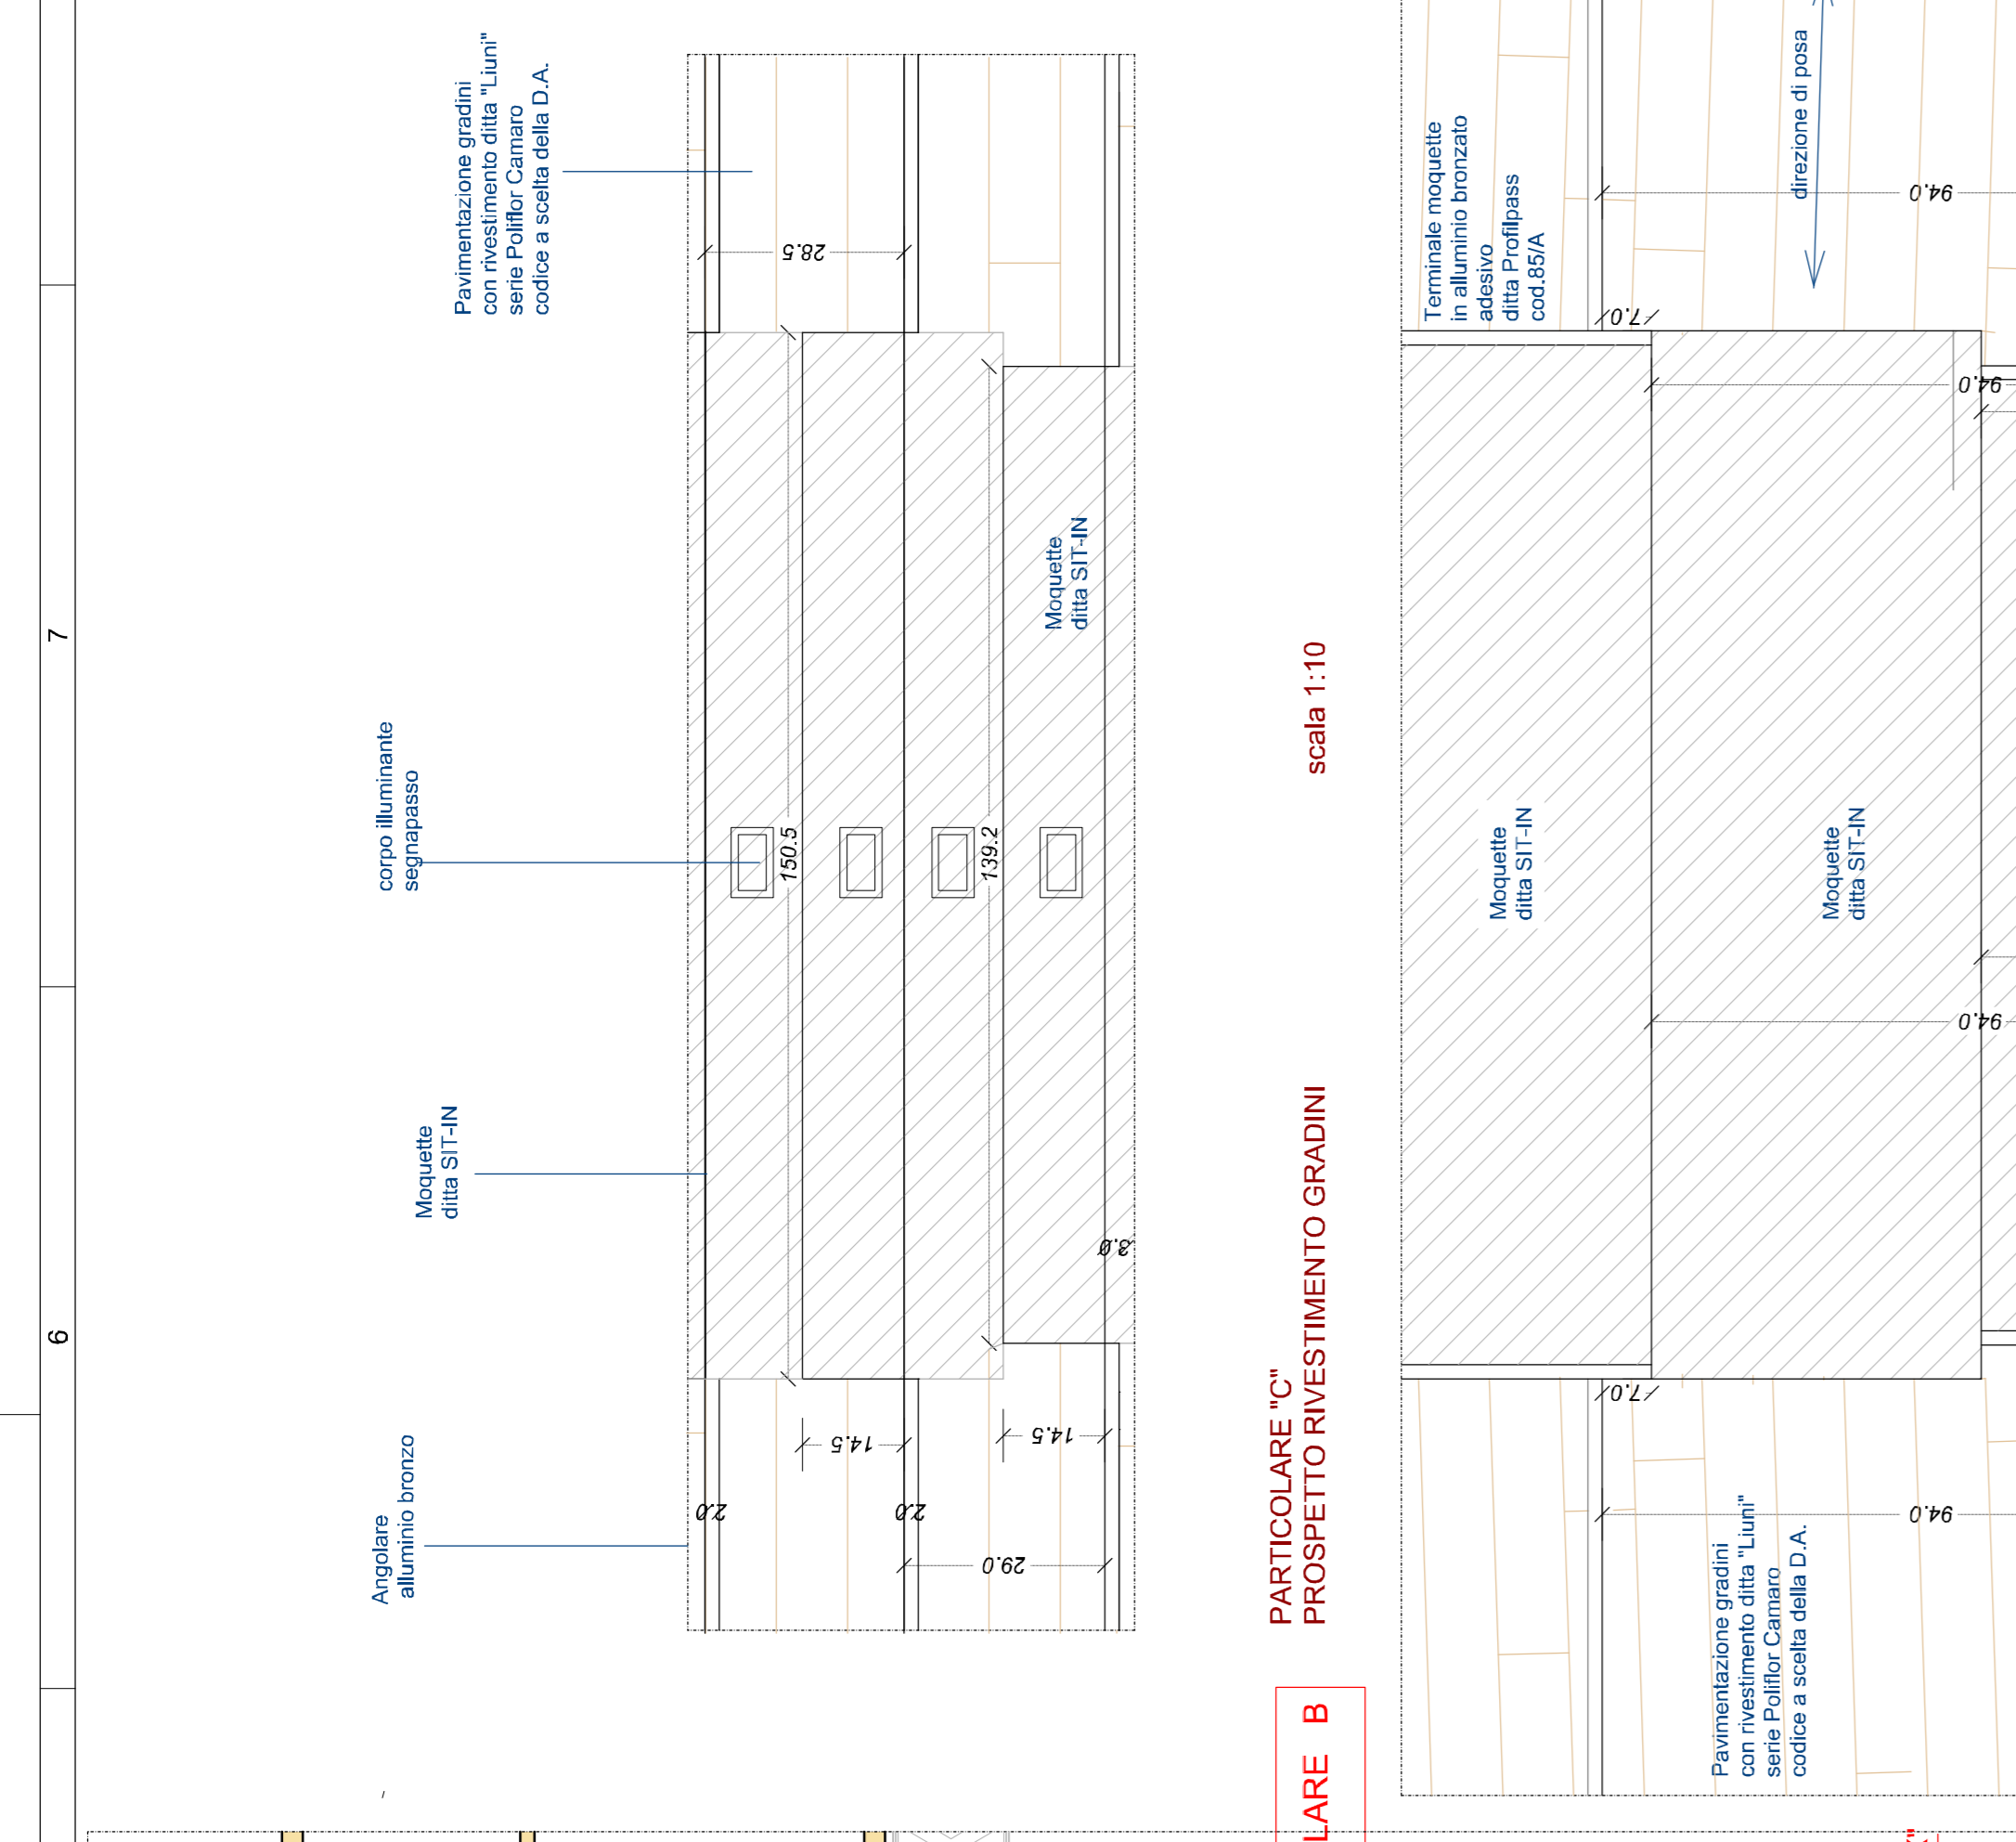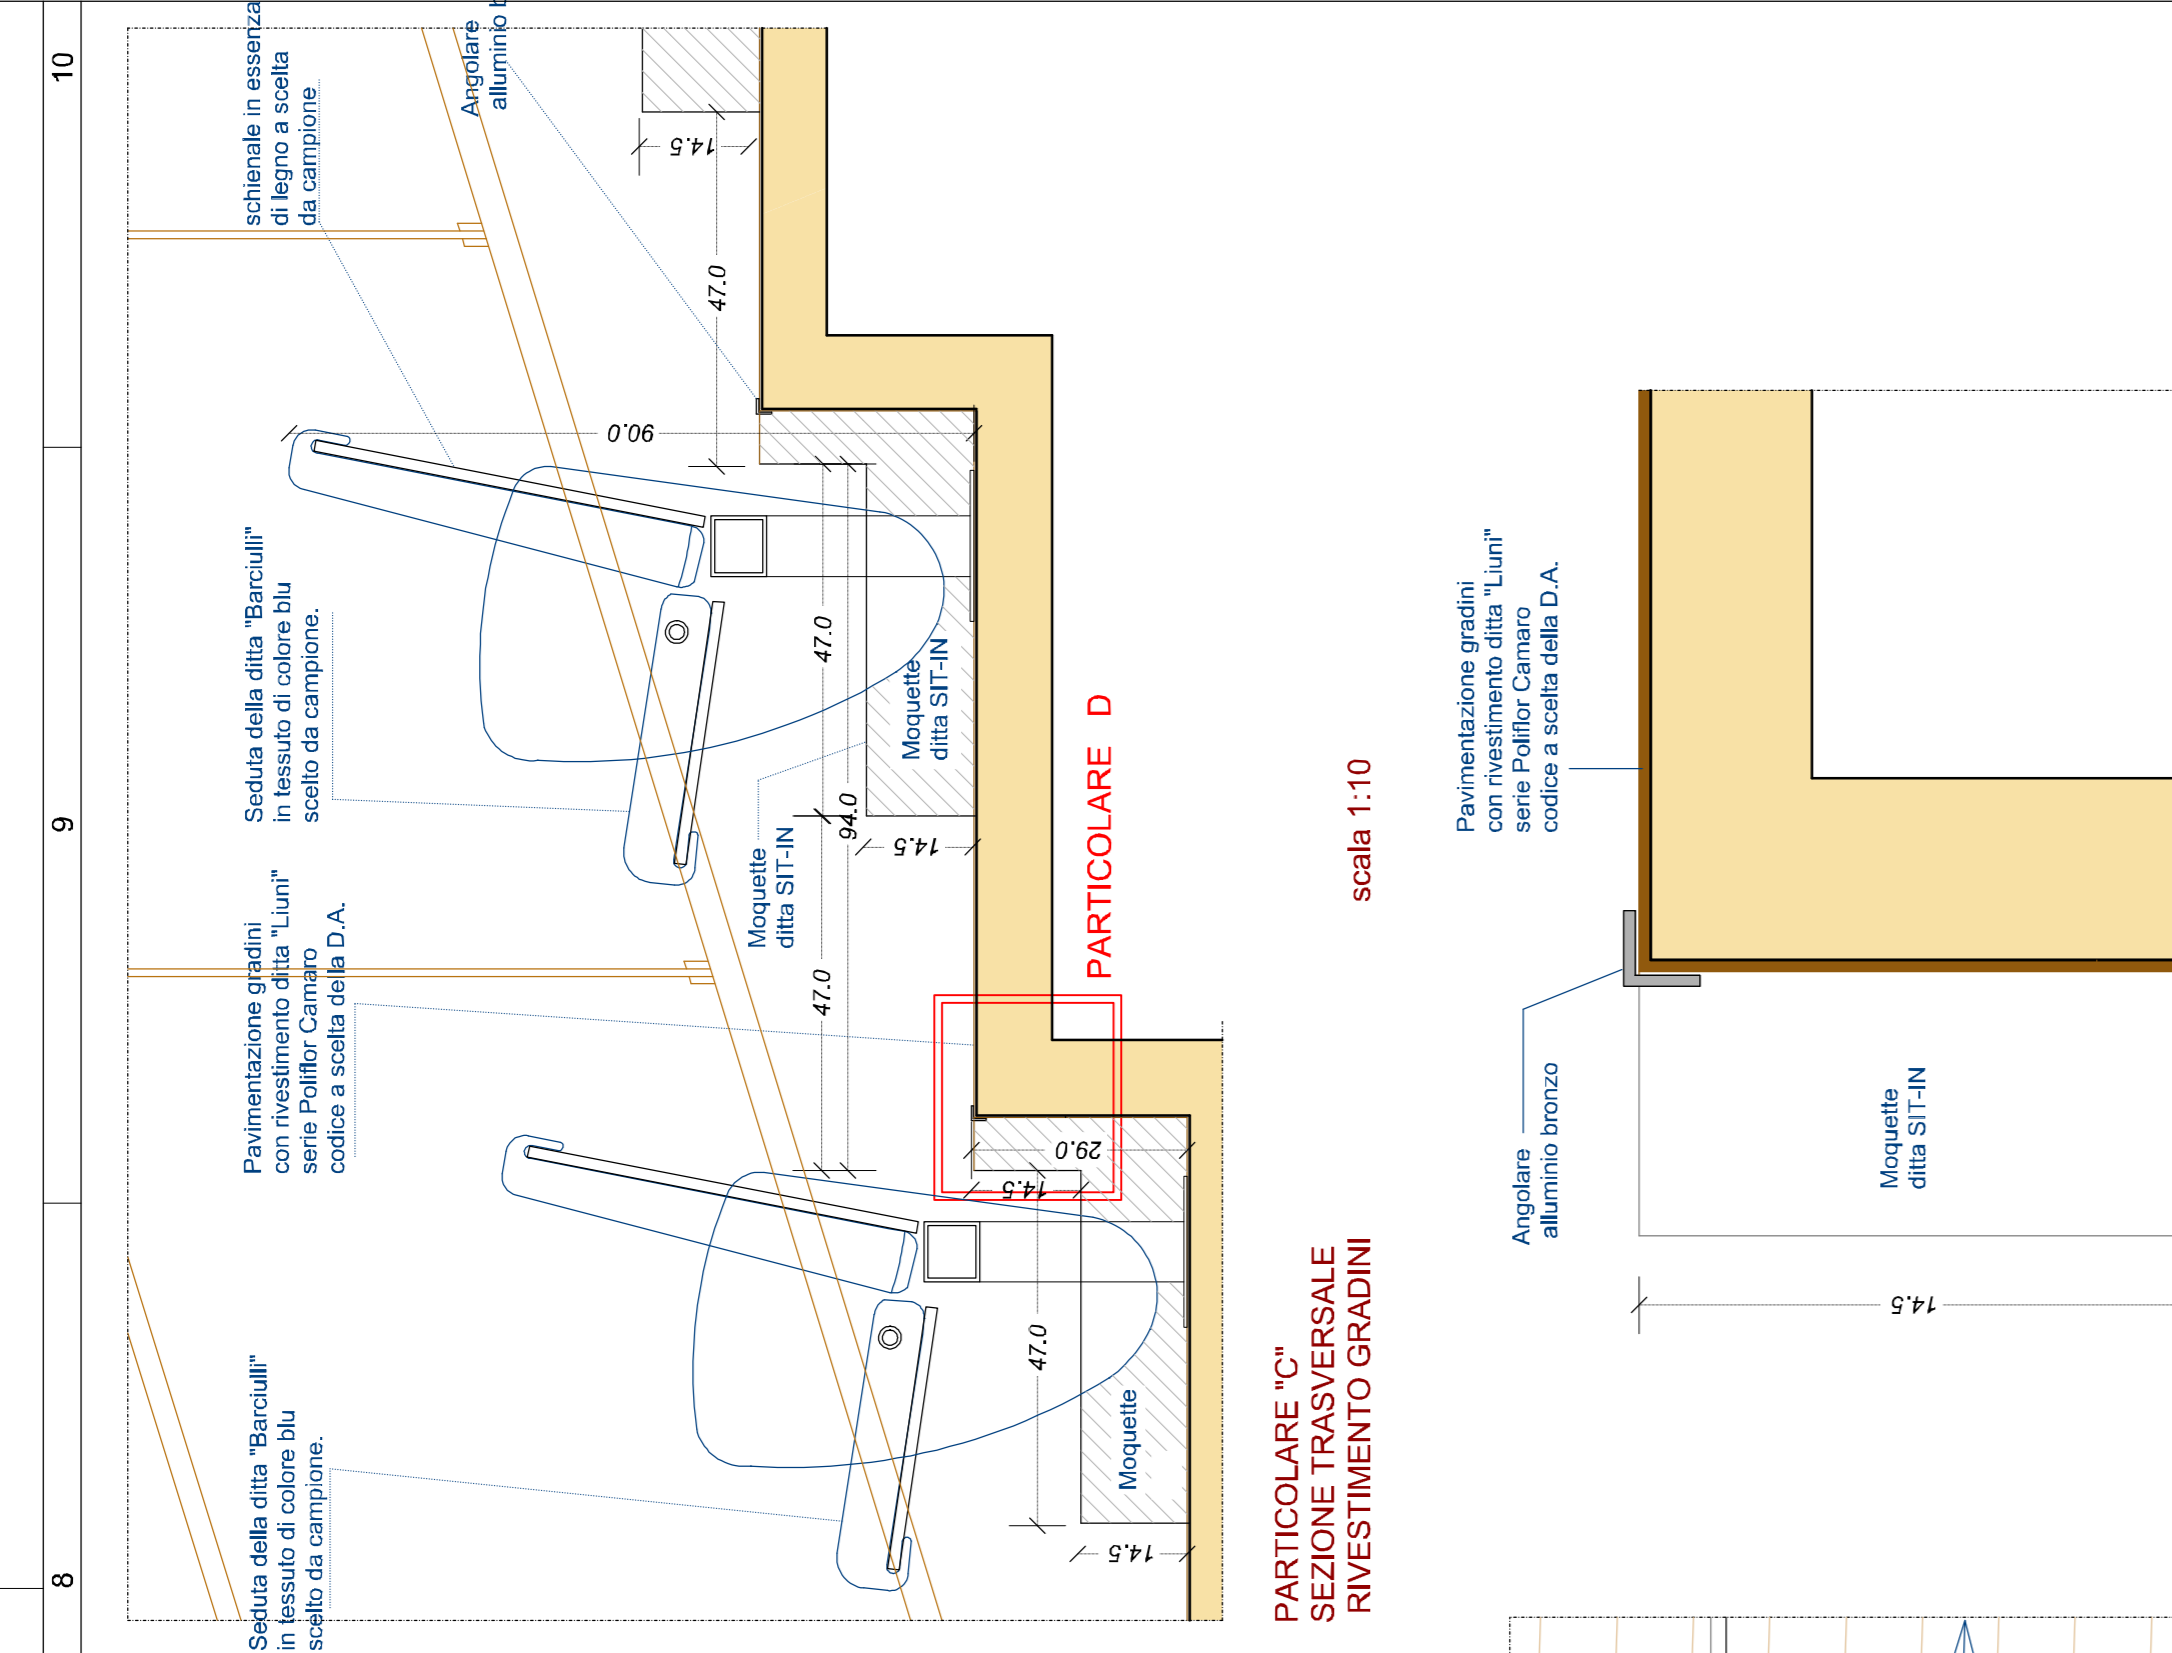


TAV. N. 12
 Tavola di Particolarizzazioni

N.°	descrizione	data	formato	elaborata da	approvata da
0					
1		08/03/2005	A3	AS	AS
2		23/02/2005	A3	AS	AS
		05/03/2005	A3	AS	AS
		20/02/2005	A3	AS	AS







TAV. N. 12
 Tavola di Particolarizzazioni

Tipologia di piano: Tavolato di Pieno
 dimensioni: 19 x 200 x 3,6 cm

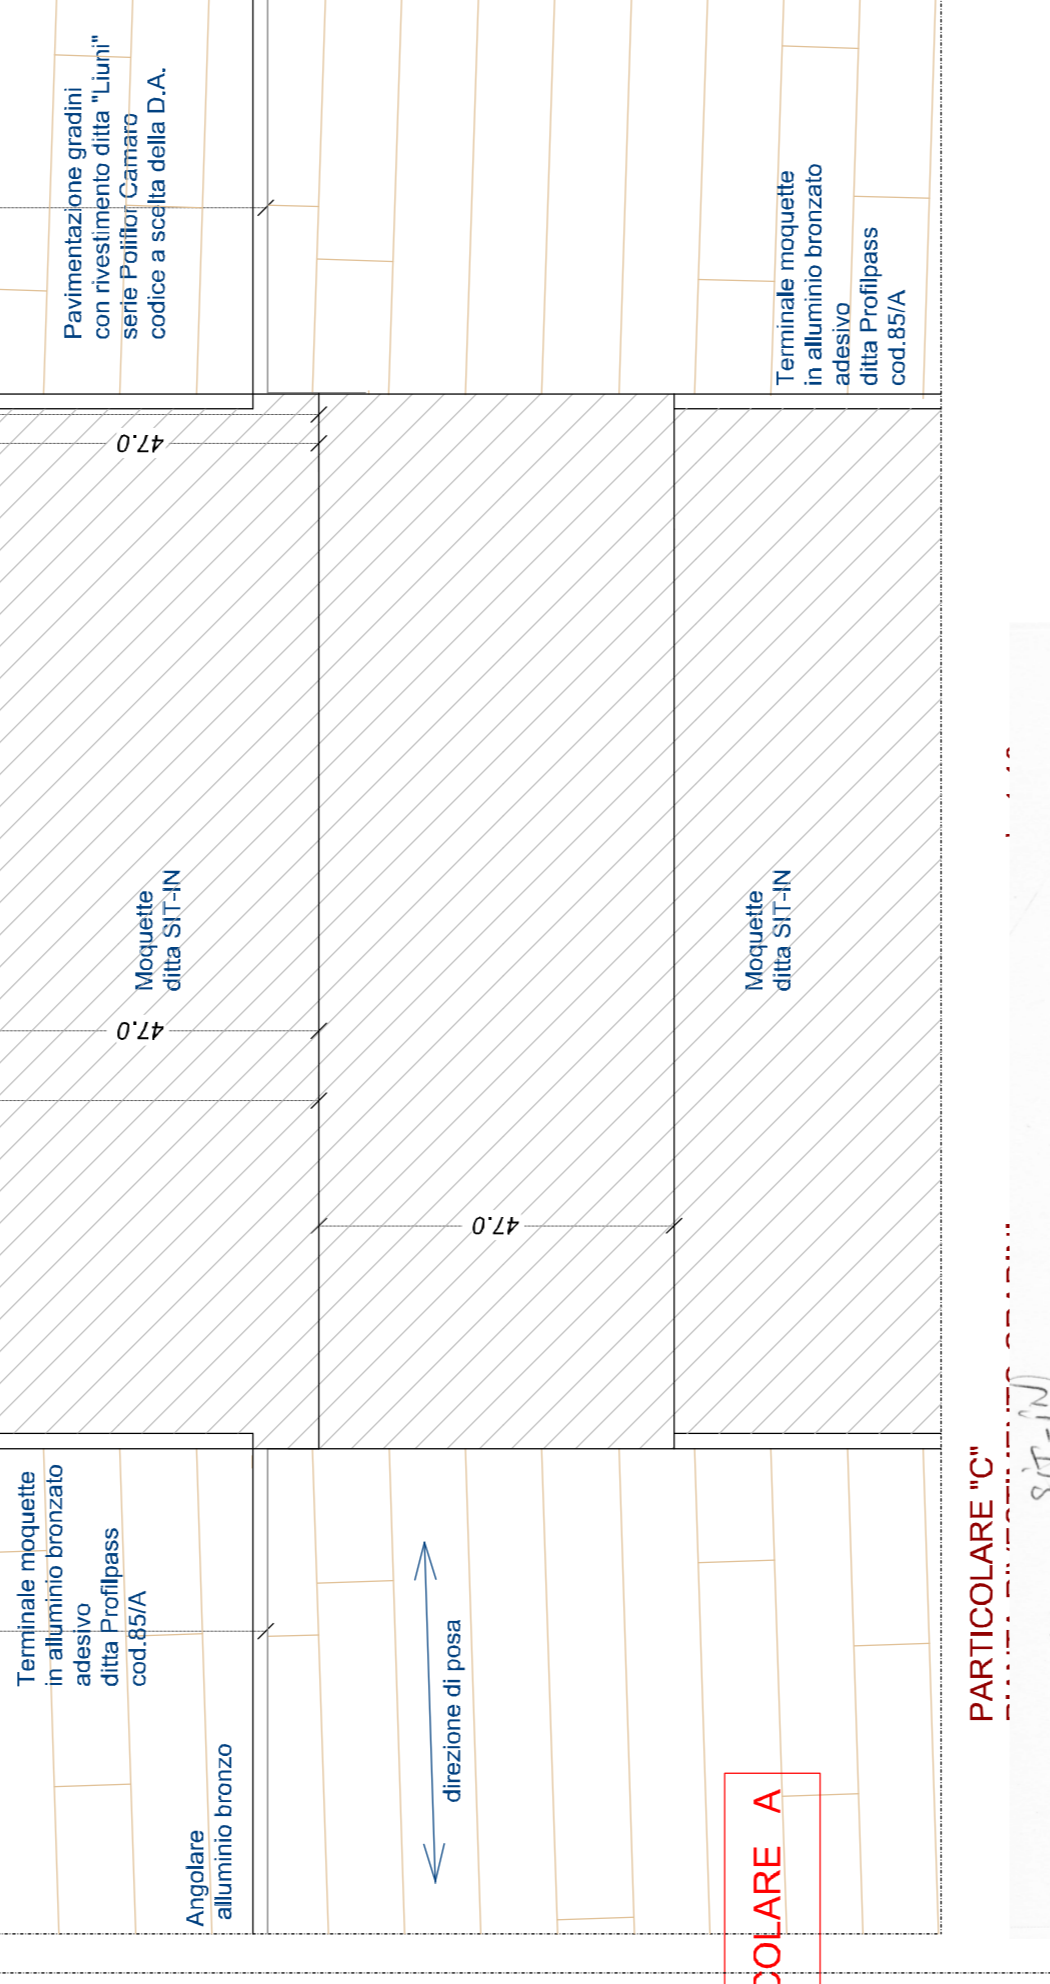

PAVIMENTAZIONE "P" DELLA DITTA "LIUNI"
 SERIE PROFILOR CAMARO D.A.
 CODICE SCELTA DELLA D.A.
 IN DOGHE DA 914.4 X 101.6 X 2 MM

PARTICOLARE "I"
 STRALCIO PIANTA
 TAVOLATO PALCO
 scala 1:20

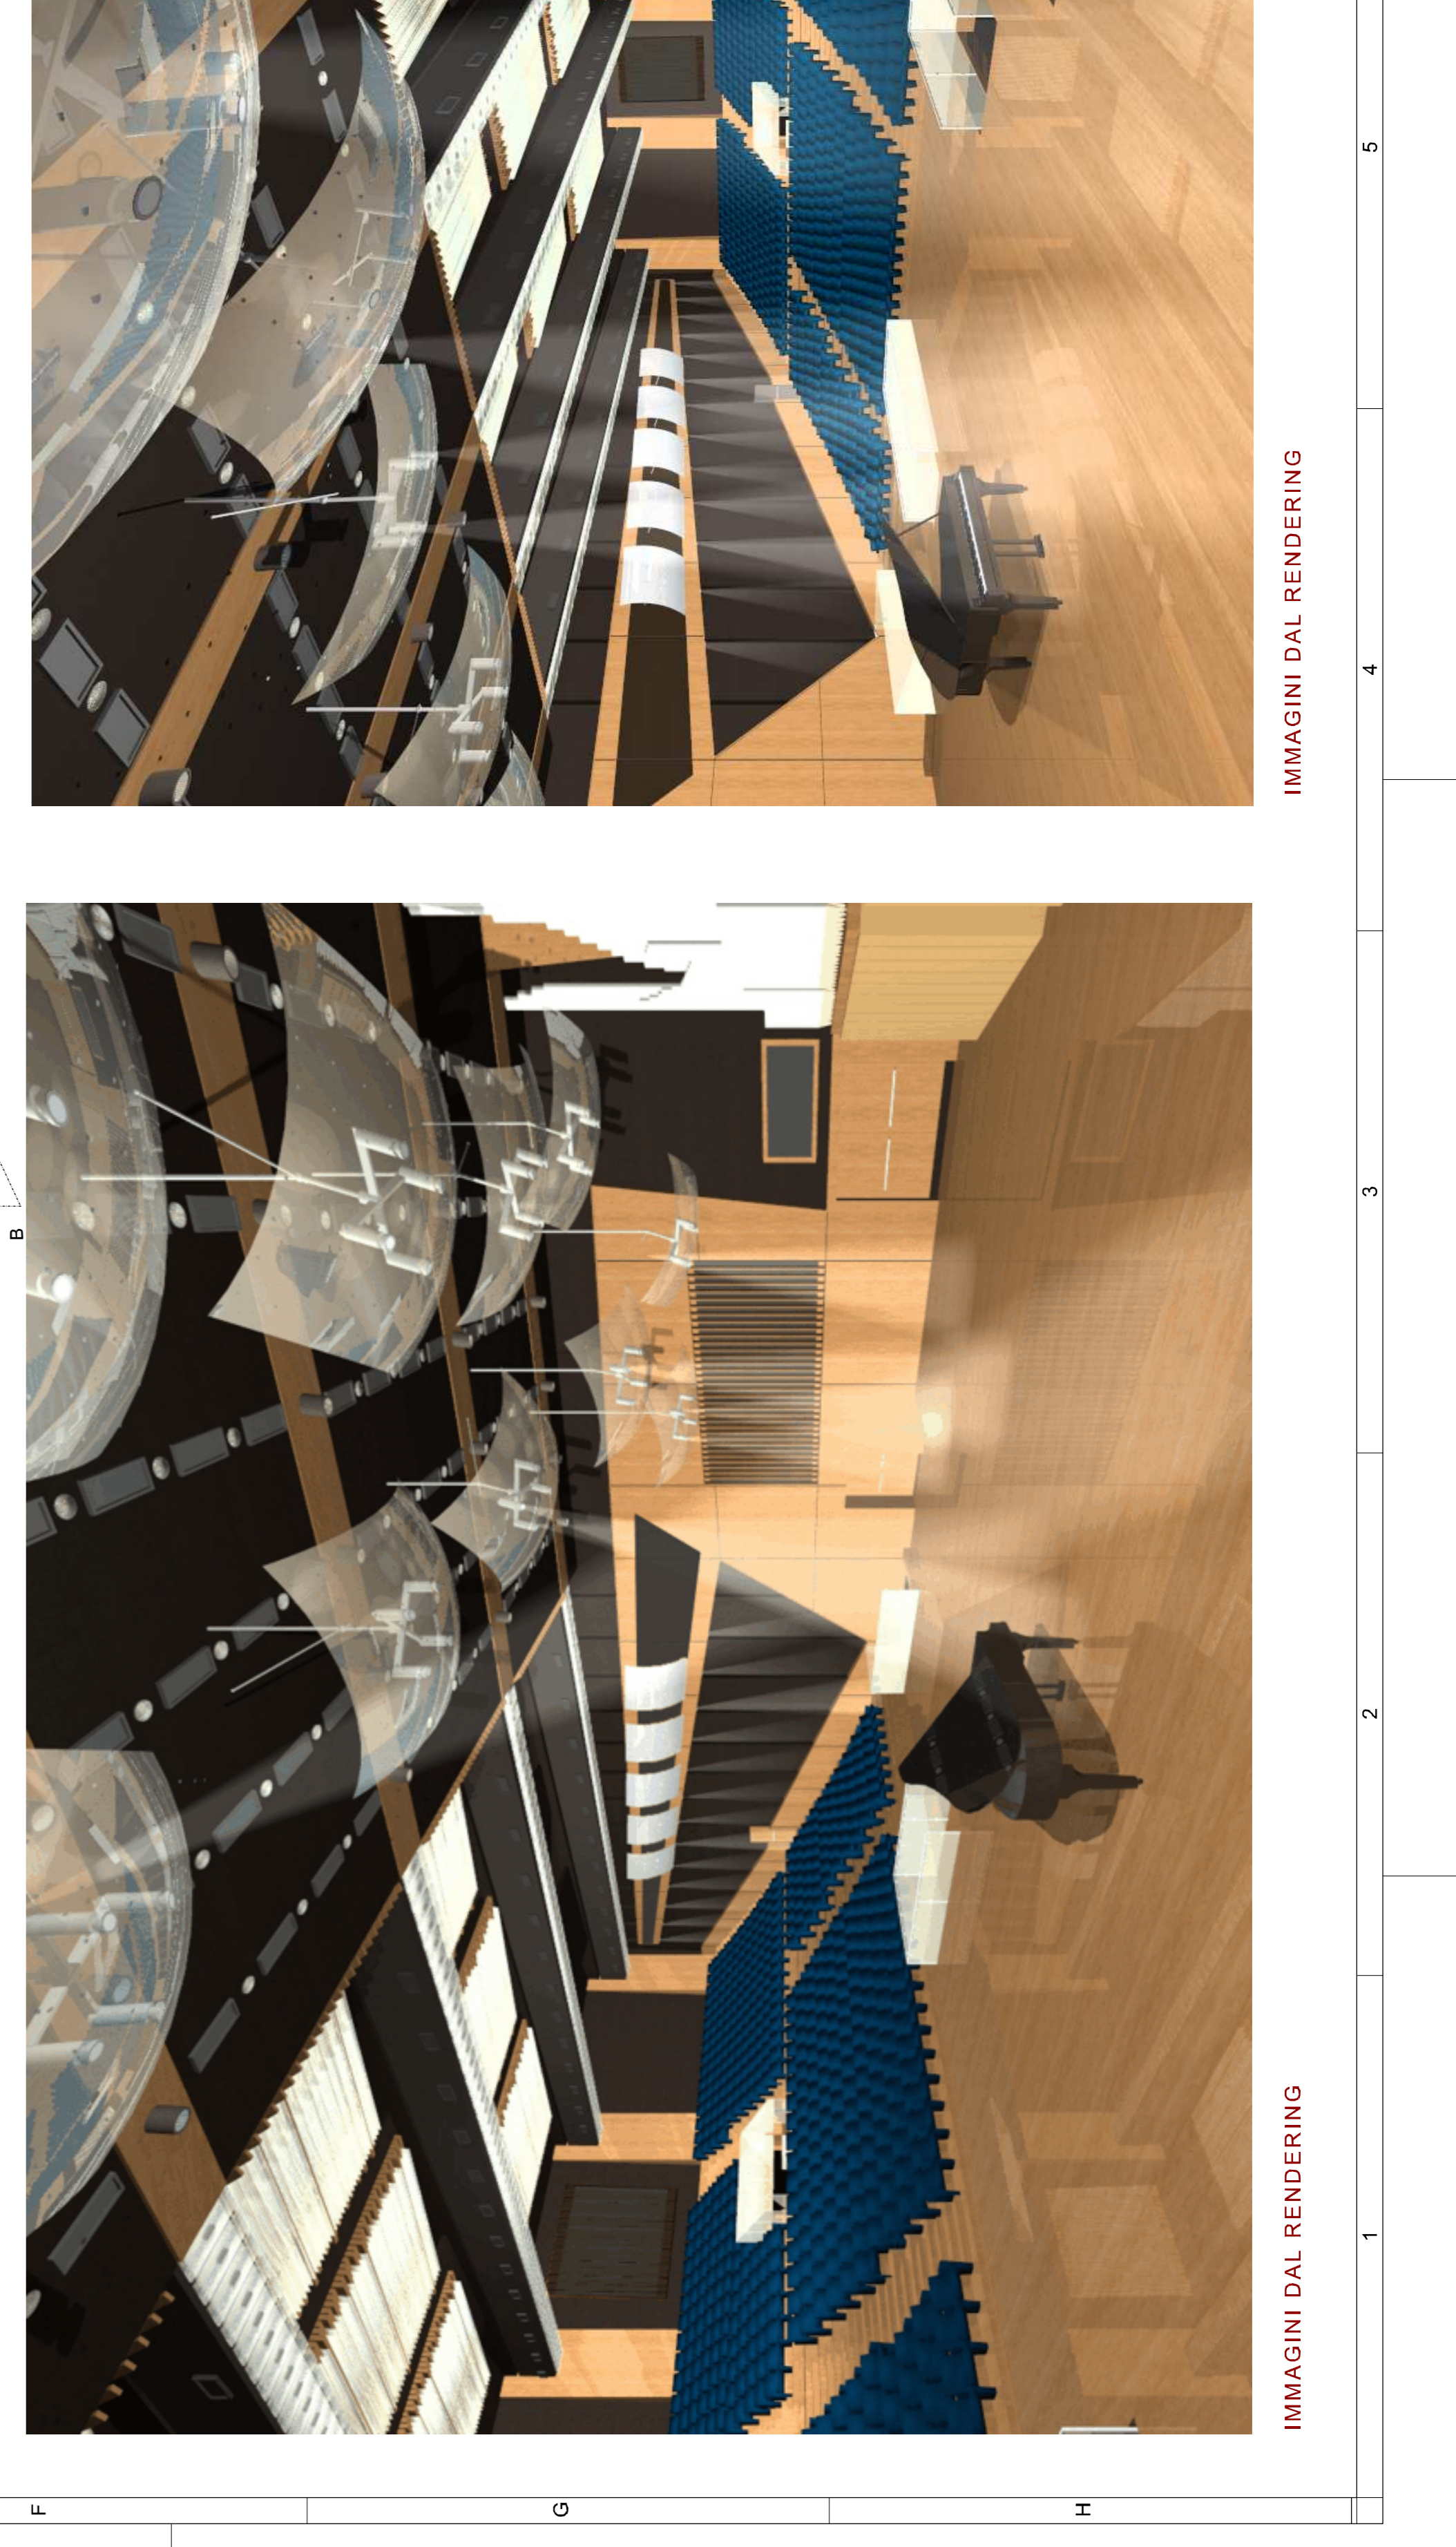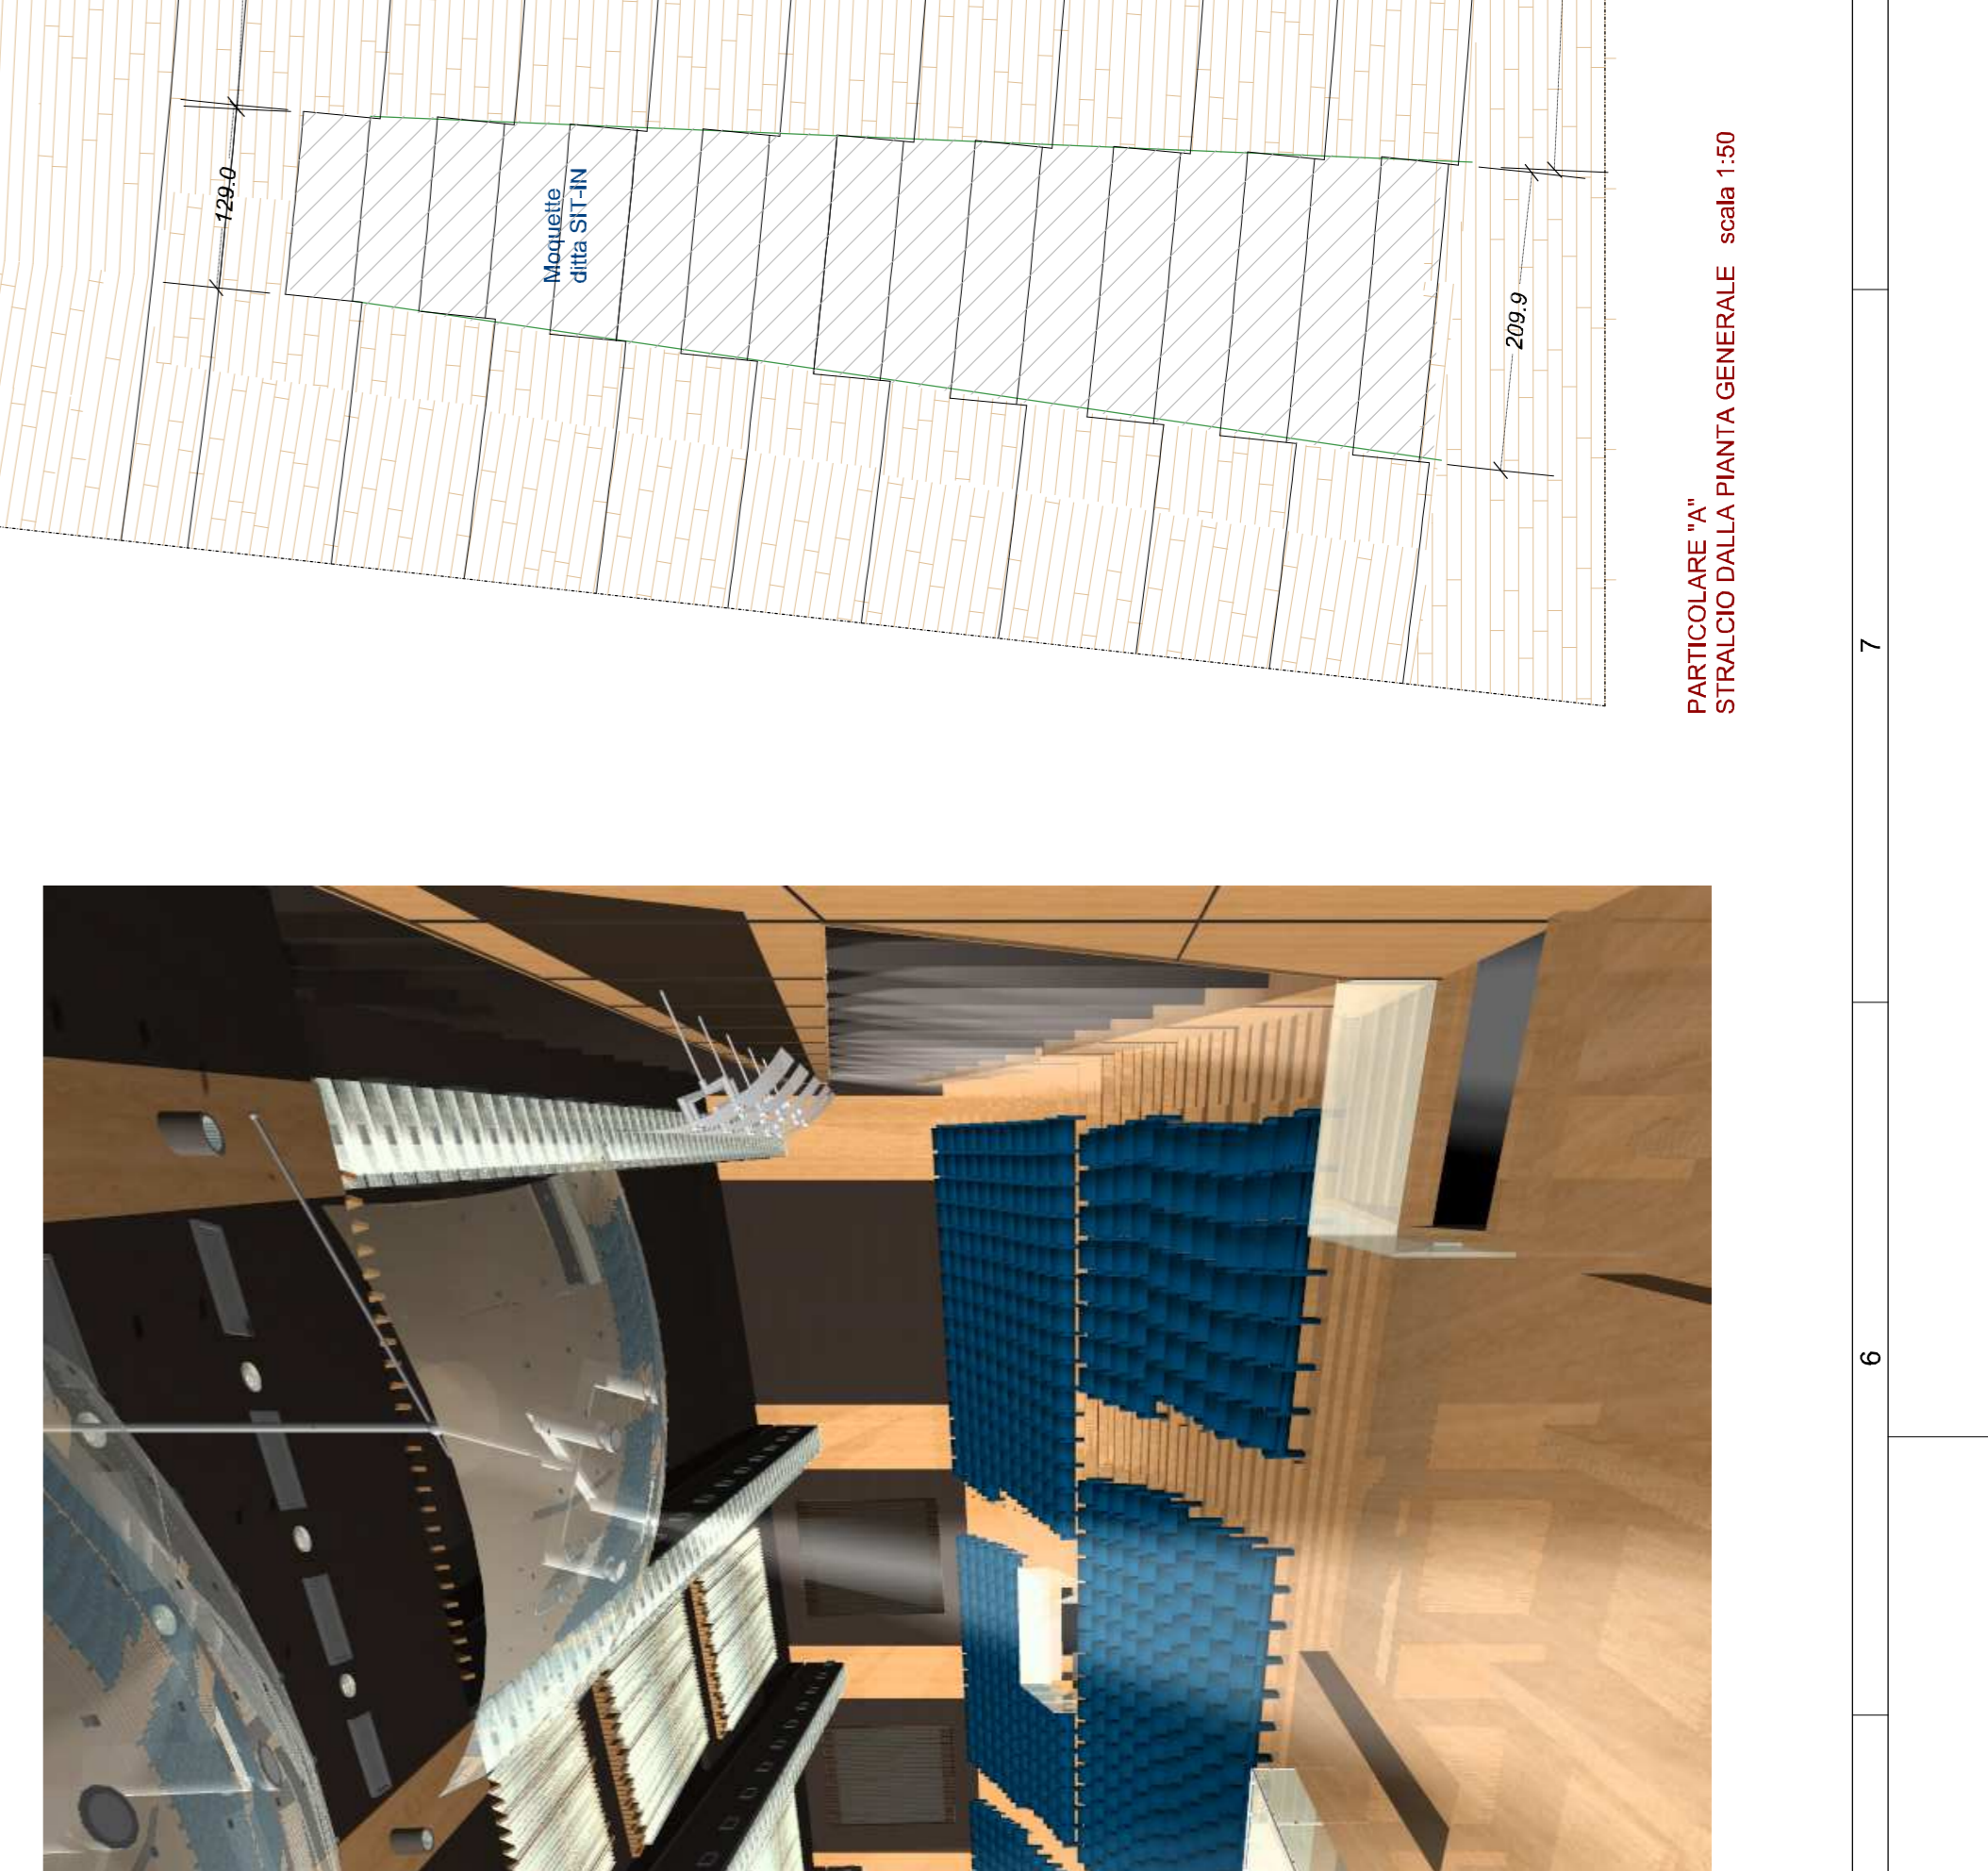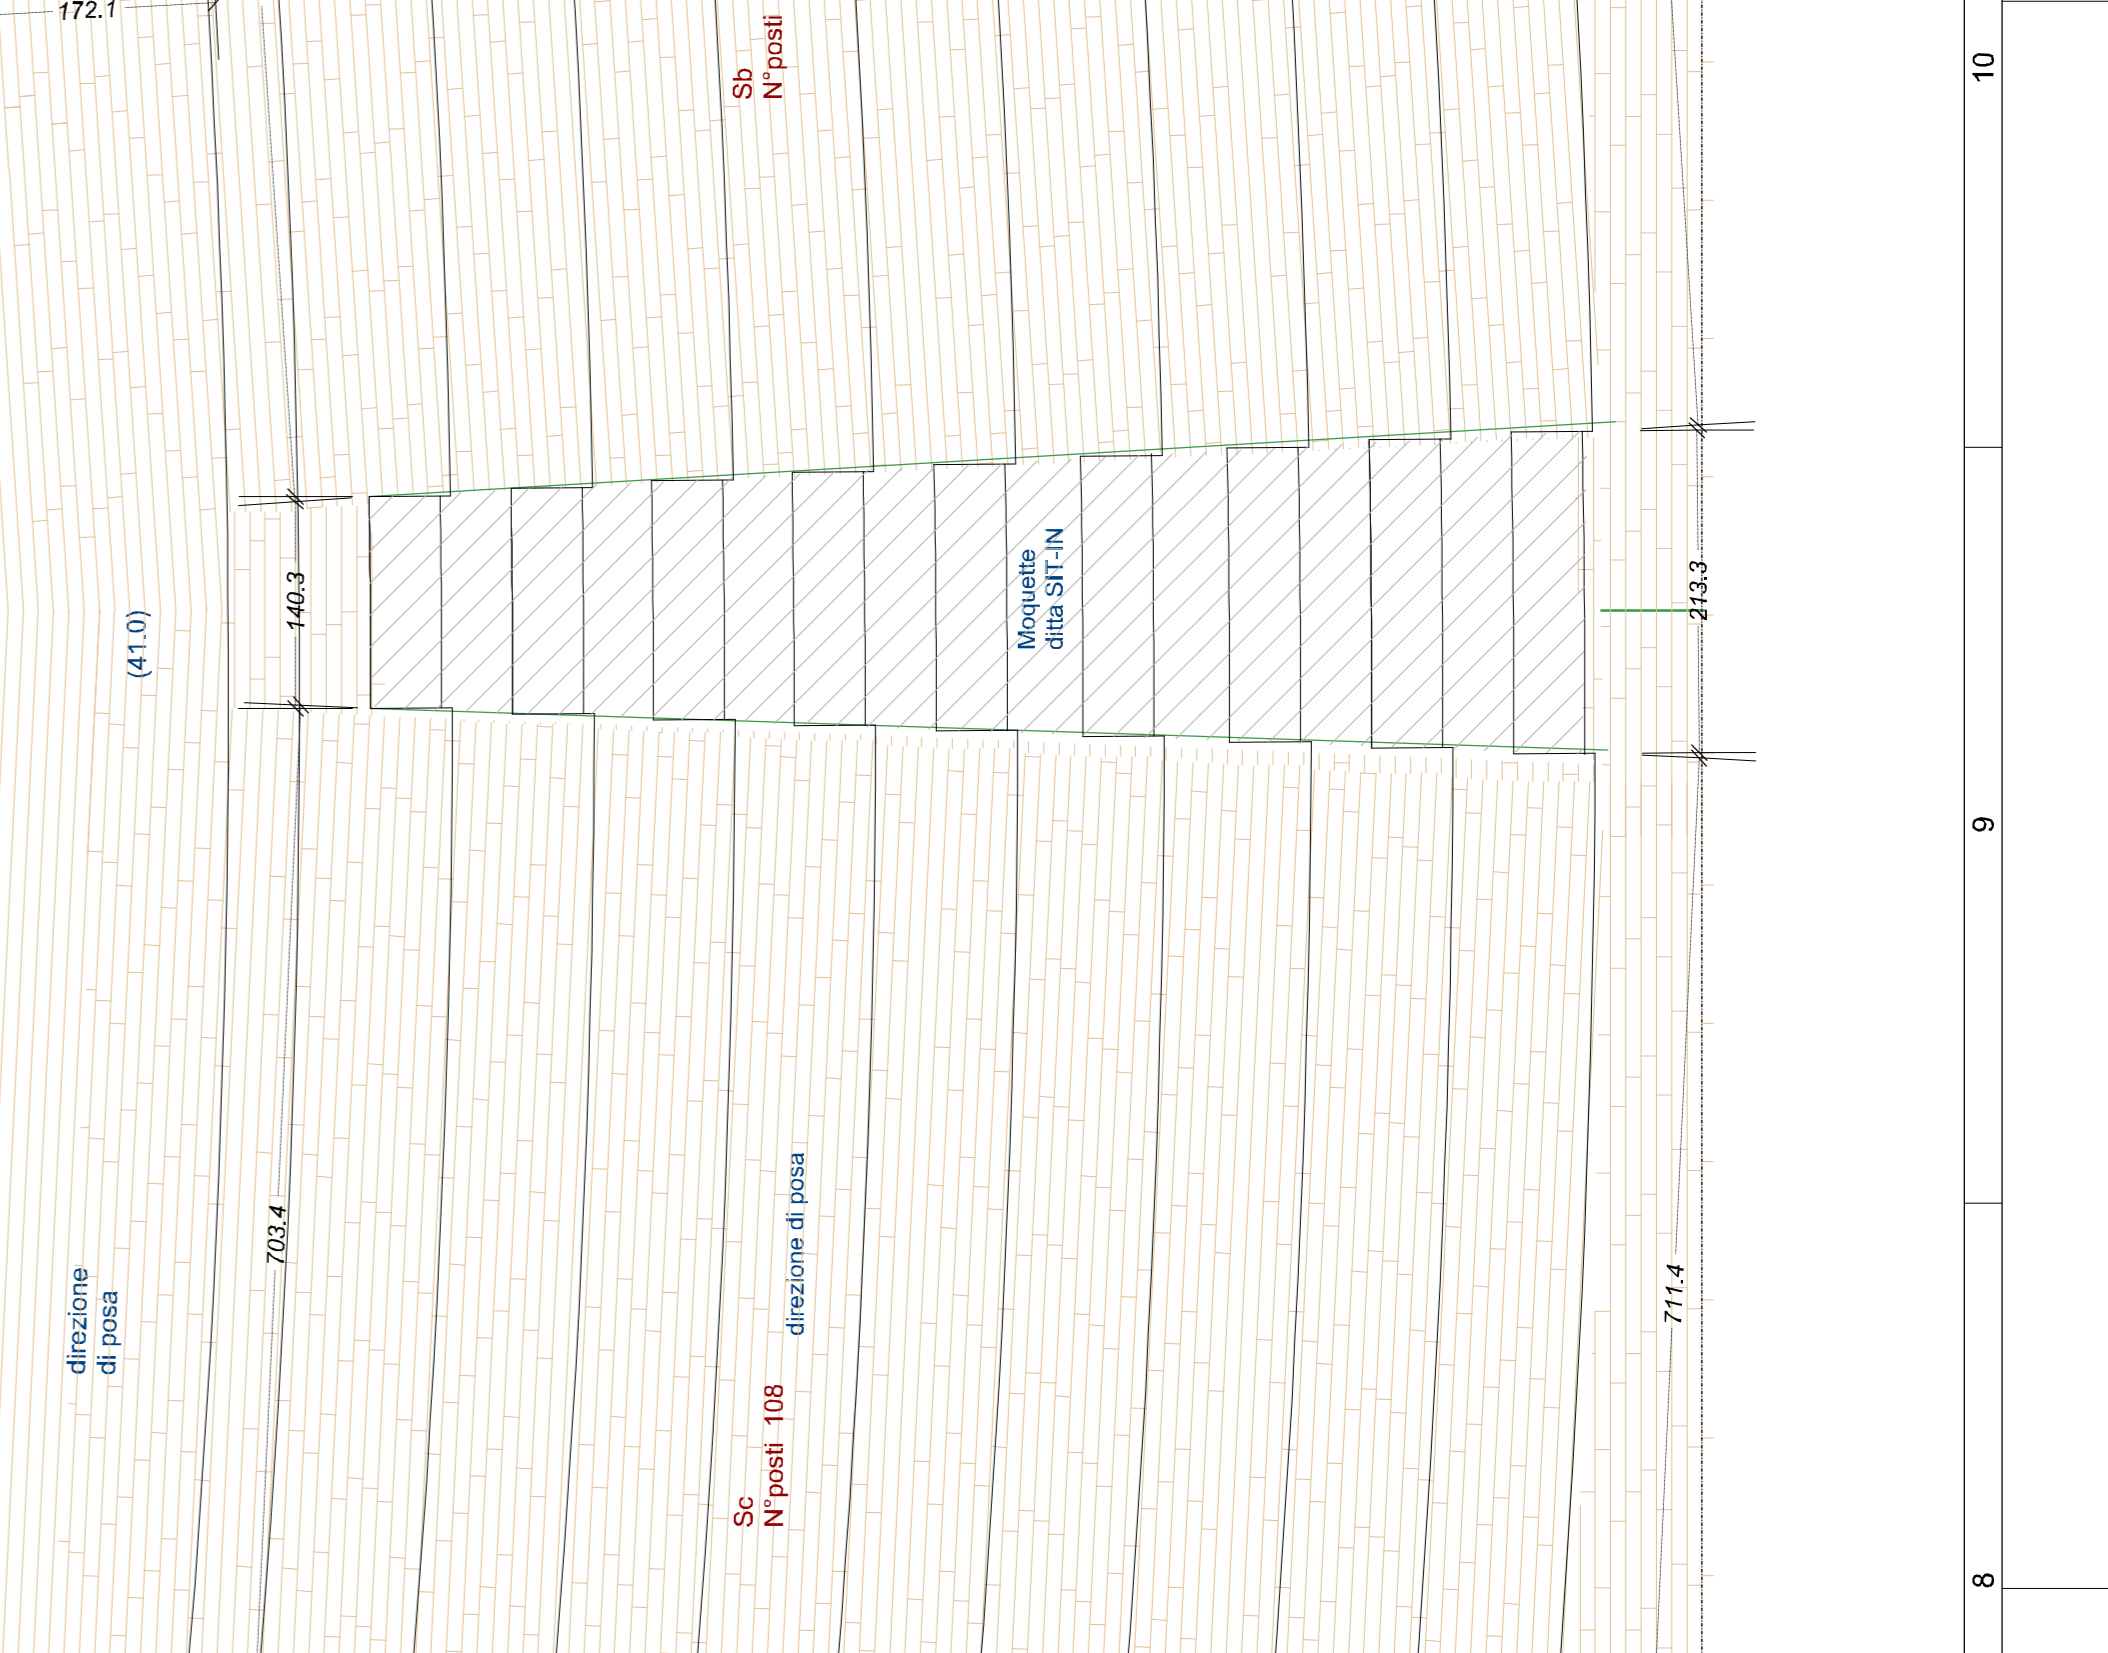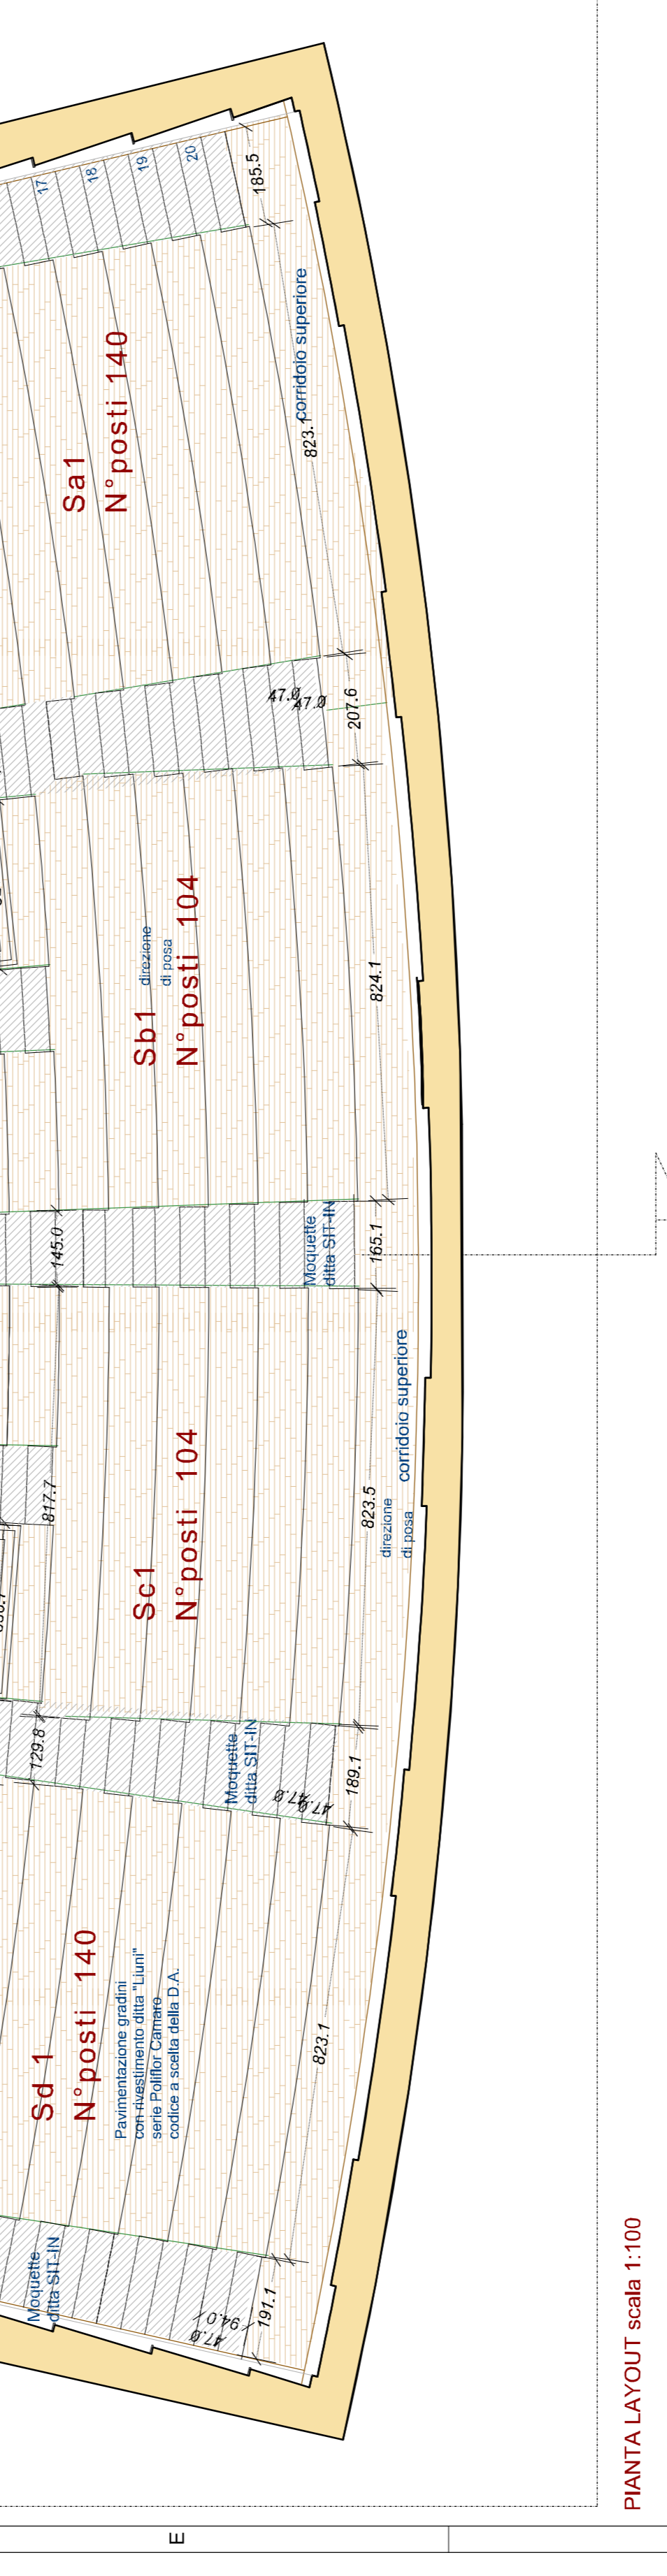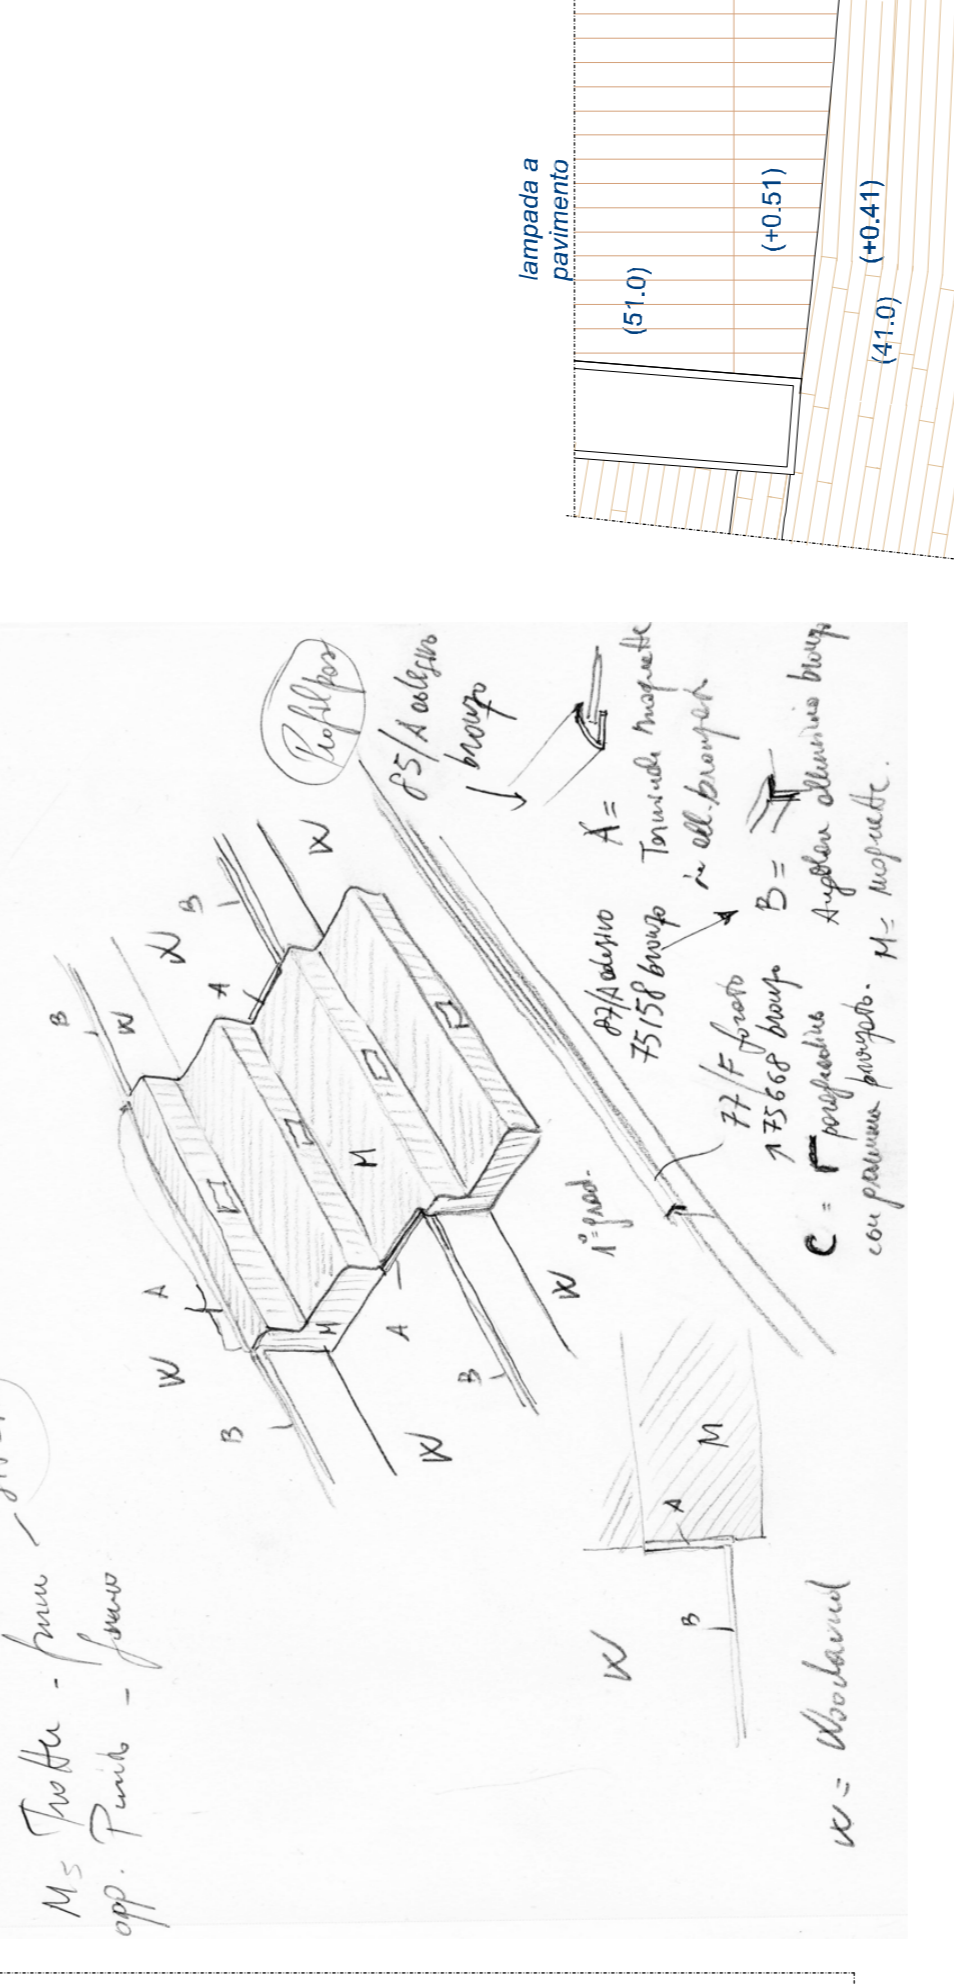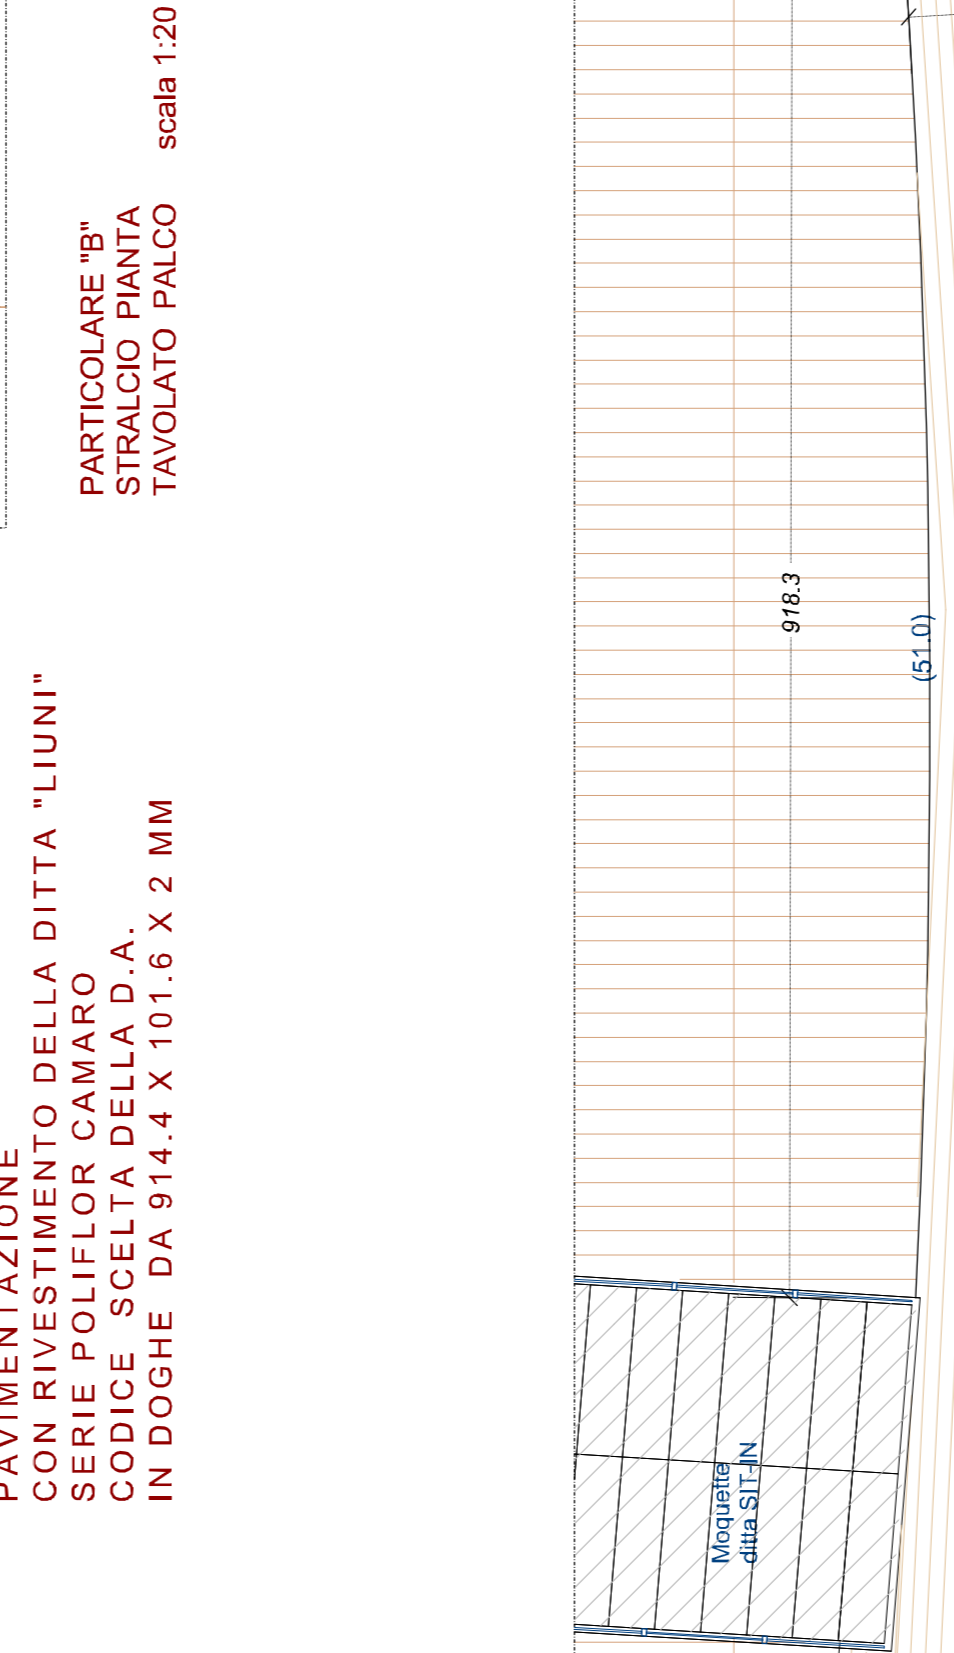

IMMAGINI DAL RENDERING