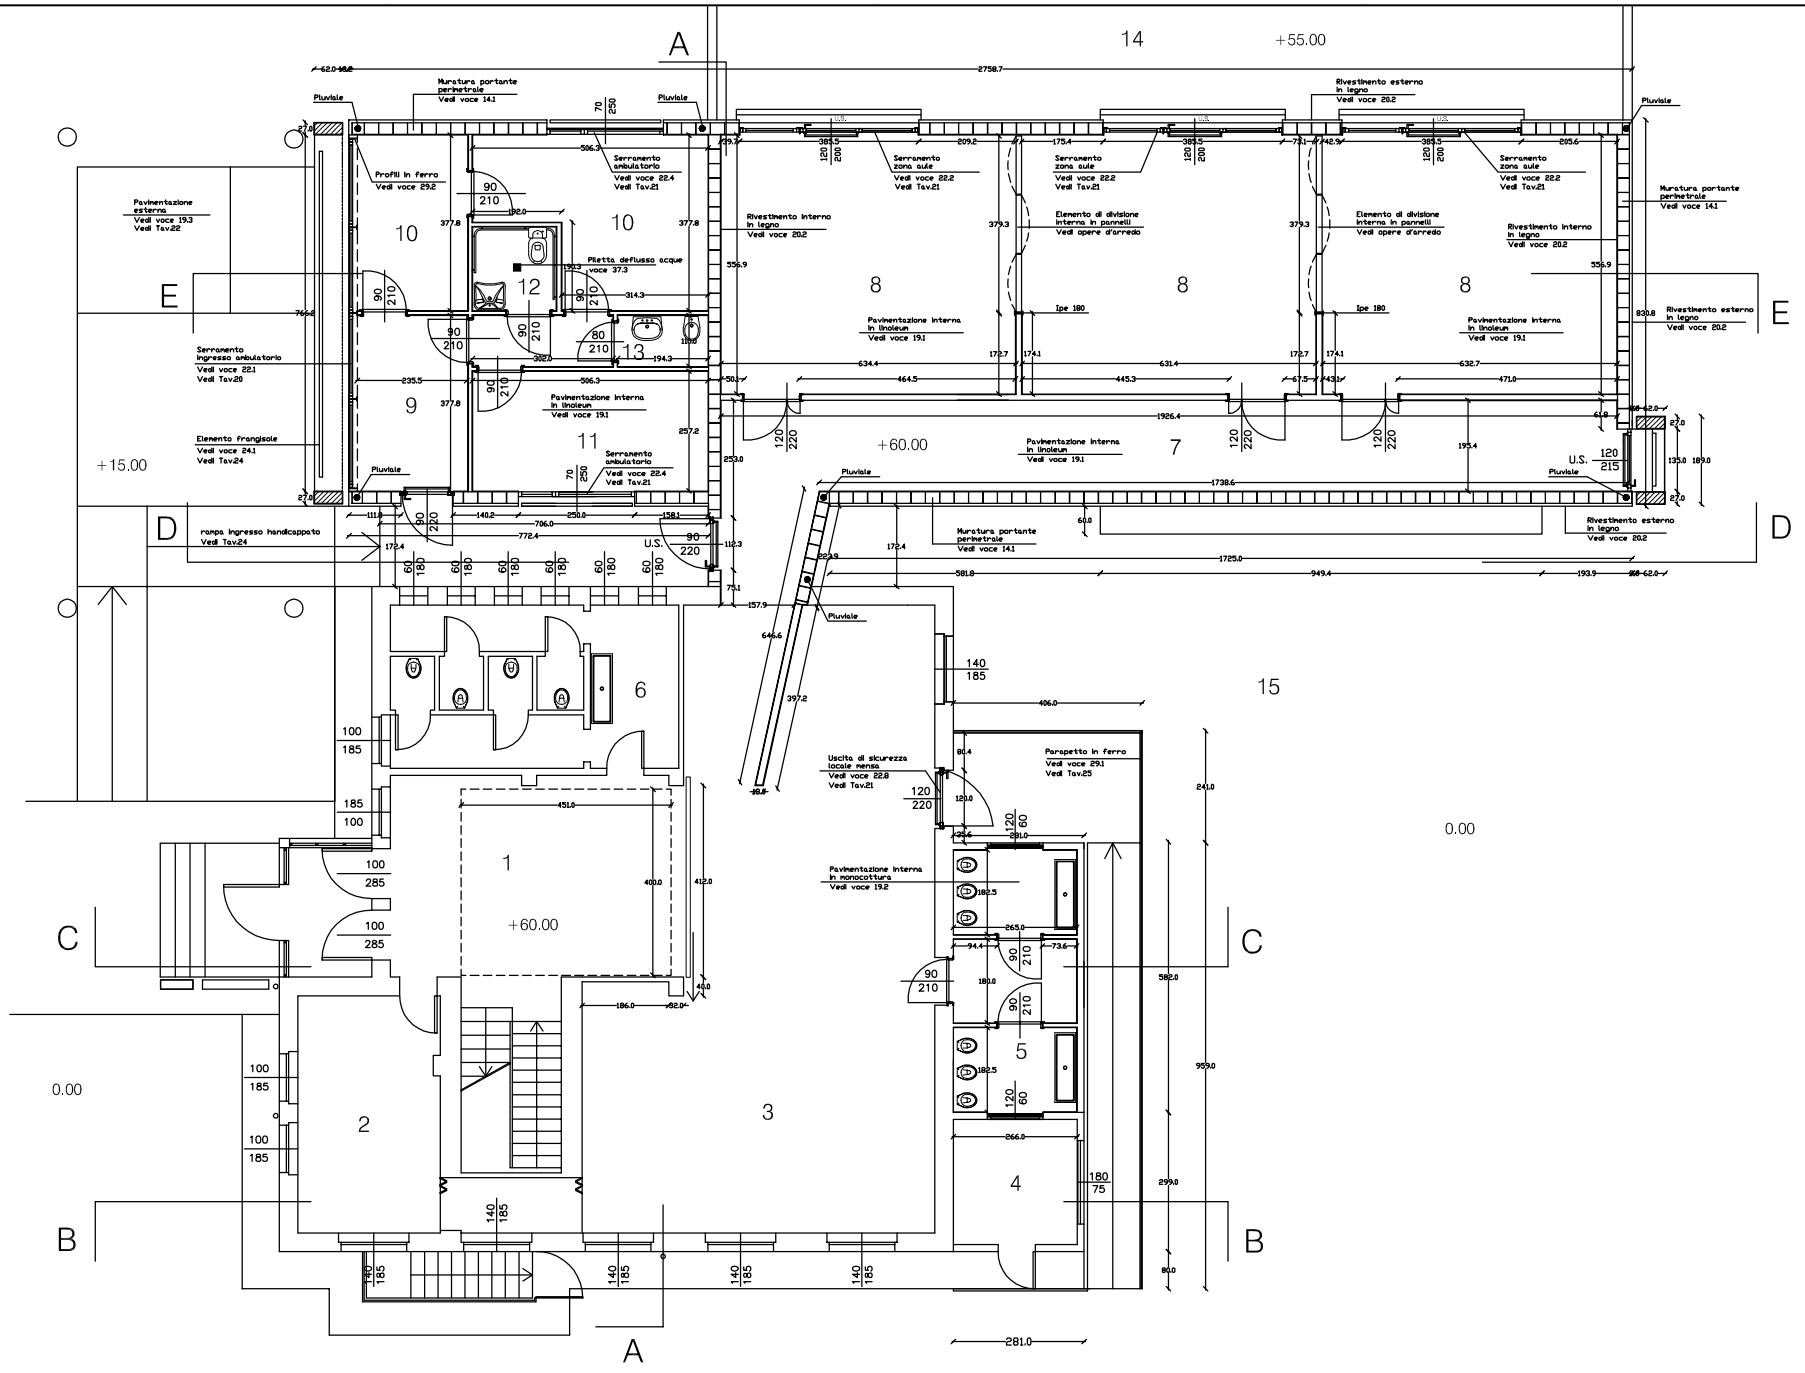

LEGENDA :

1 Ingresso
2 Cucina
3 Mensa
4 Locale Caldaia
5 Servizi igienici Bambini (Nuovi)
6 Servizi igienici Bambini (Esistenti)
7 Corridoio Aule
8 Aule didattiche
9 Sala d'Attesa
10 Studio Dentistico
11 Ambulatorio
12 Servizi igienici per portatori di Handicapp
13 Servizi igienici Medici
14 Giardino
15 Cortile
16 Ripostiglio
17 Laboratori
18 Bagno insegnanti (esistente)

Comune di
Boffalora d'Adda
(Provincia di Lodi)

Progetto di ampliamento della scuola materna "Emma Ceserani Cambiè"

Pianta di progetto
Piano Terra

Progetto: *Studio Associato di Architettura Todi*
Via Mameli 29 Lodi tel. 0371/424523
fax. 0371/424523

data 09/04/2003 | scala 1:100 | foglio 13