
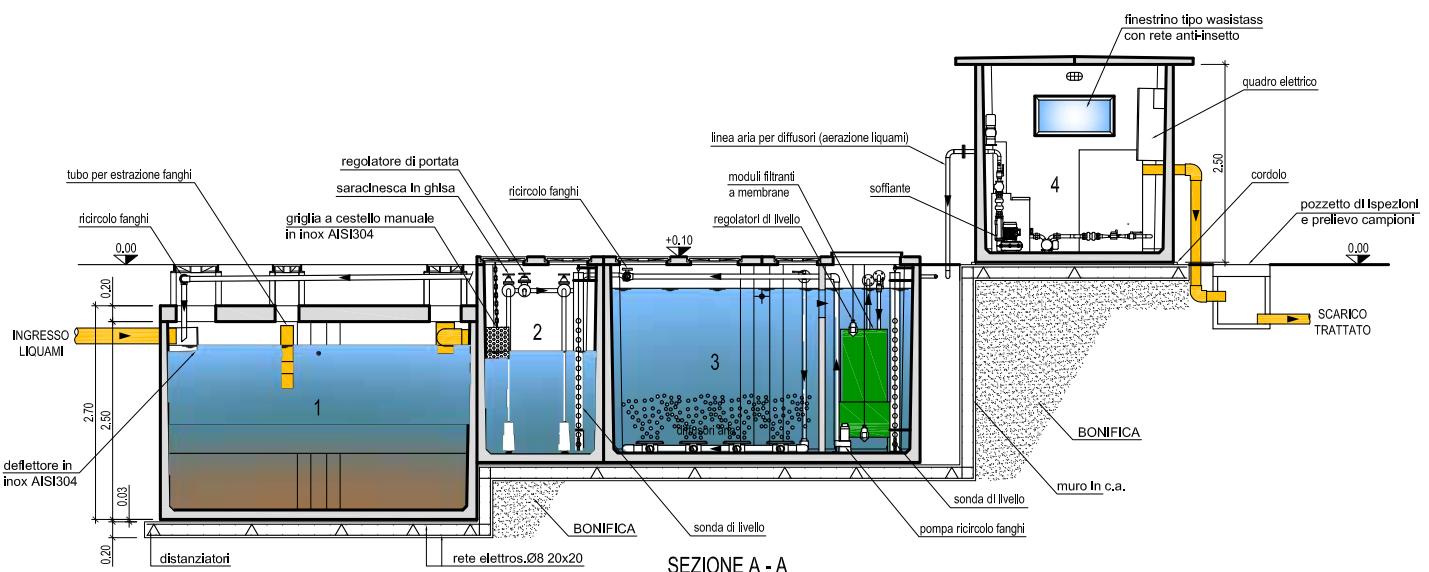


#### DESCRIZIONE

- 1 - FOSSA IMHOFF - dim. est. cm 250x400xh250 + 20 cop.
- 2 - ACCUMULO/EQUALIZZAZIONE/BILANCIAMENTO LIQUAMI - dim. est. cm 160x250xh250 + 10 cop.
- 3 - OSSIDAZIONE BIOLOGICA / ULTRAFILTRAZIONE MBR - dim. est. cm 250x400xh250 + 10 cop.
- 4 - LOCALE TECNICO - dim. est. cm 250x250xh250 + copertura spiovente

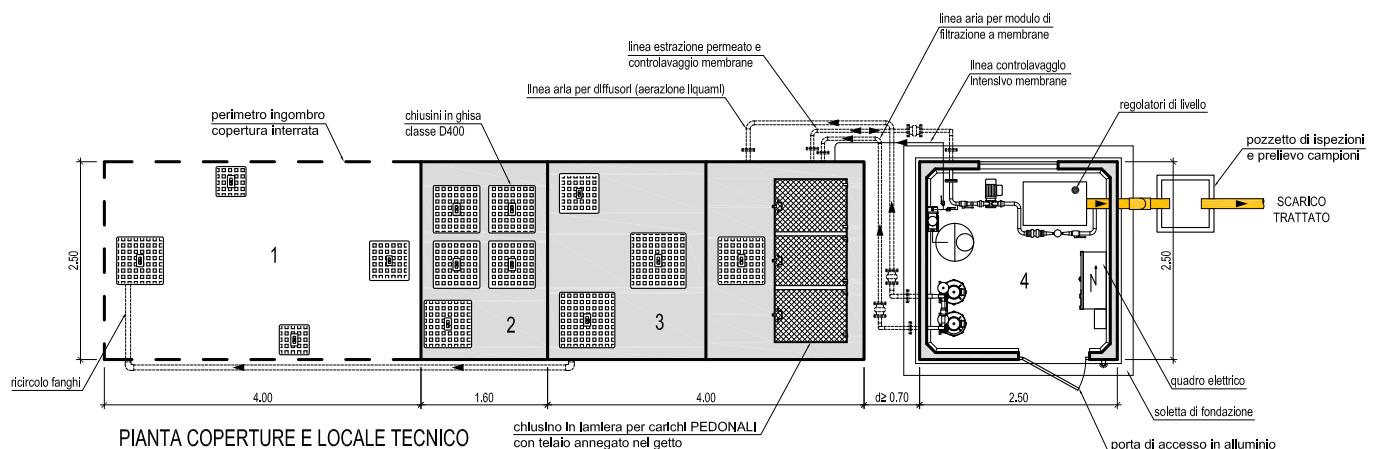

Cod. **MBR-05 / G-08**

#### Depuratore MBR

prefabbricato in C.A.

copertura pedonale

Potenzialità trattamento: 200 ab. aq.

**GAZEBO**

INNOVAZIONE E TECNOLOGIA  
PER LA DEPURAZIONE ACQUE

[www.gazebo.it](http://www.gazebo.it)