



PROSPETTO SUD - Scala 1:100

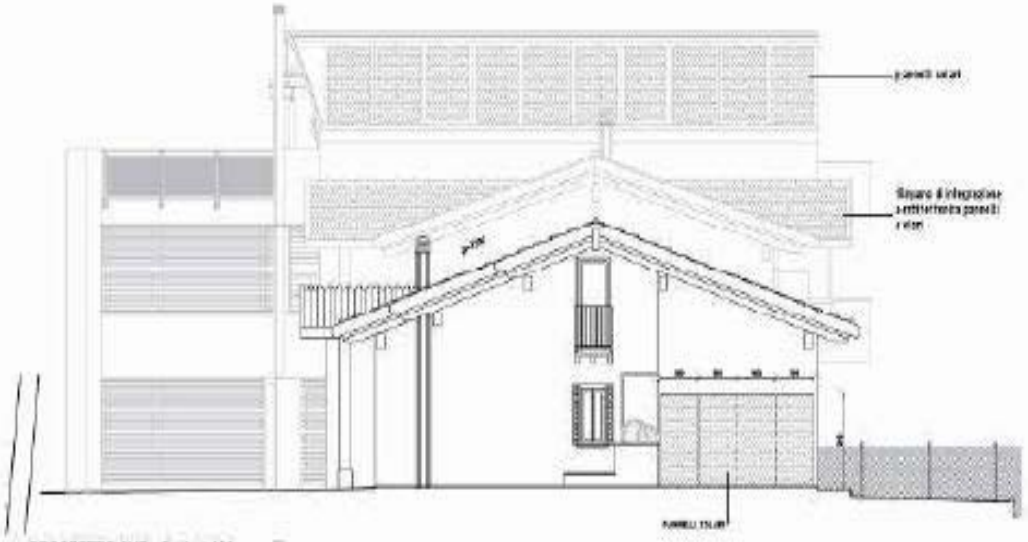

PROSPETTO OVEST - Scala 1:100

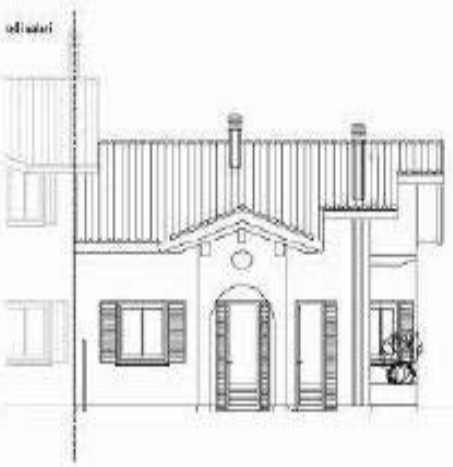