


PIANTA PIANO TERRA

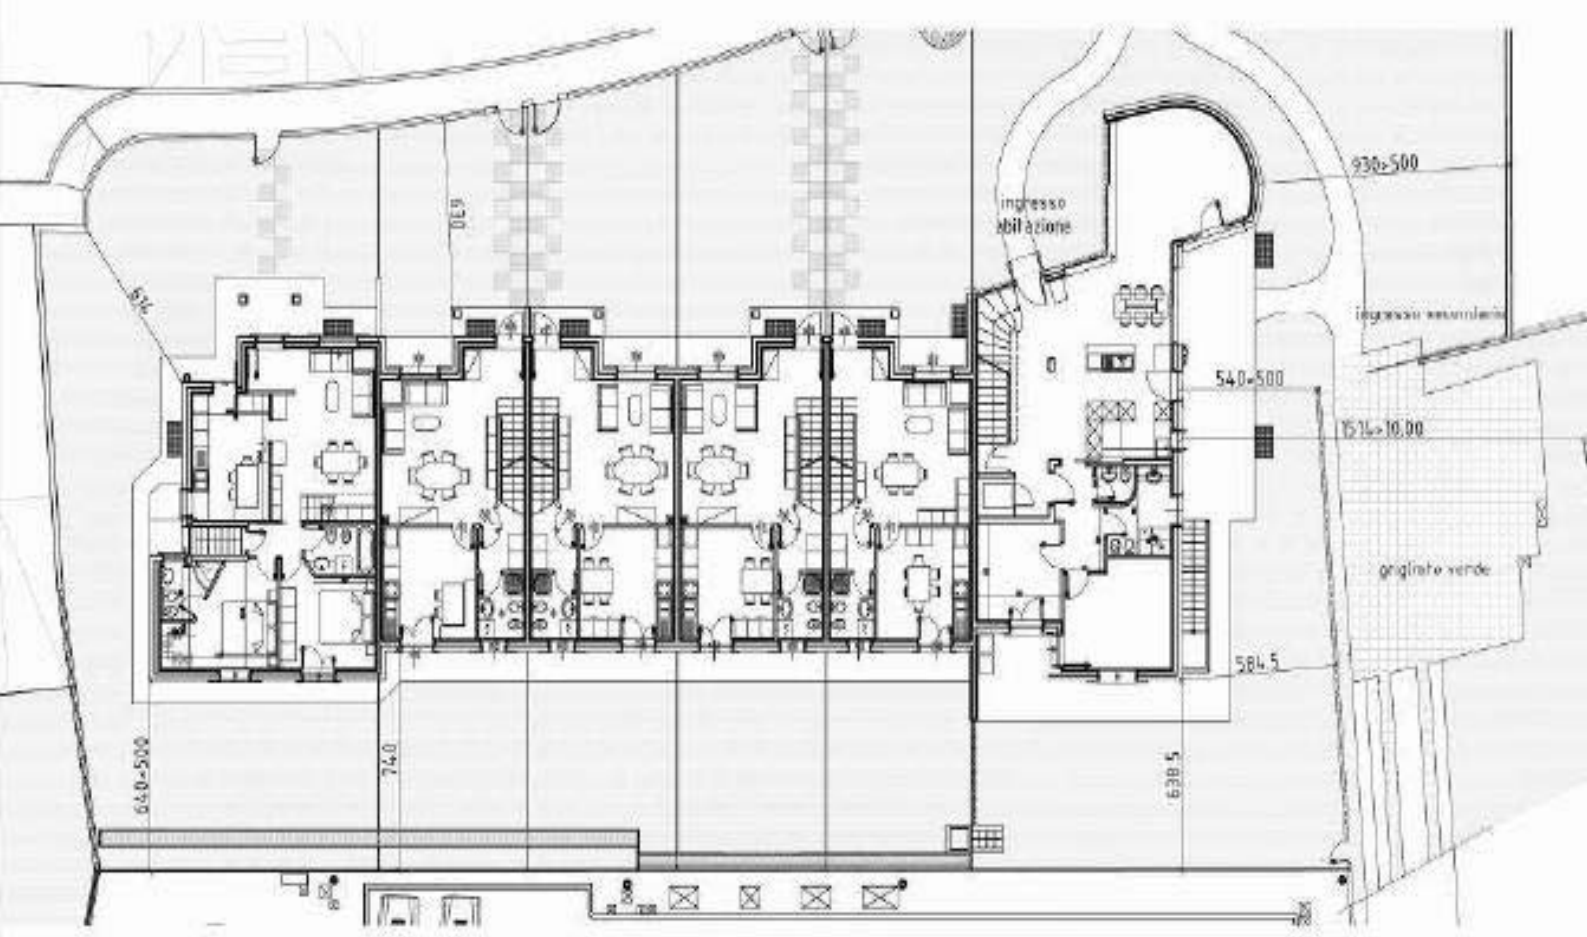

PROSPETTO OVEST



PROSPETTO EST