

PROSPETTO NORD-EST



PROSPETTOSUD-EST




PROSPETTO SUD-EST



PROSPETTO NORD-OVEST



PROSPETTO NORD-OVEST

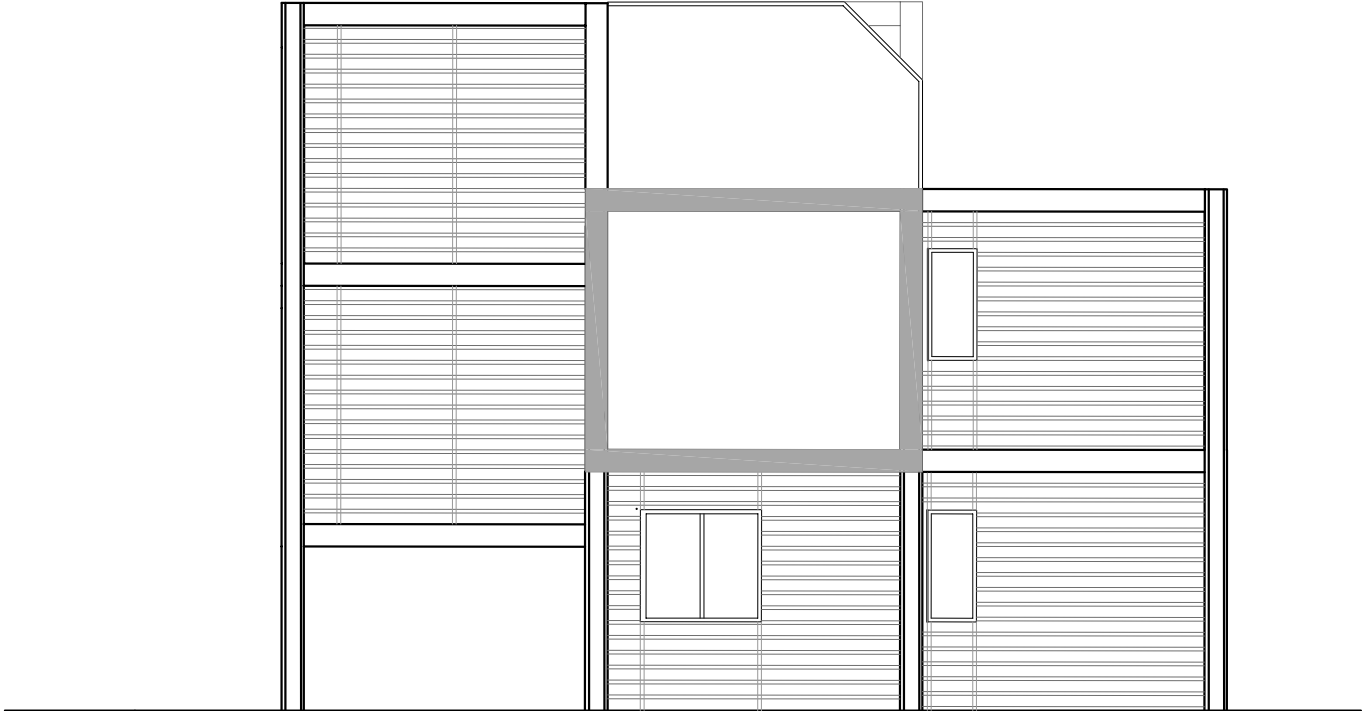

PROSPETTO SUD-OVEST



Politecnico di Milano
Facoltà di Architettura e Società - Campus Leonardo

BEST

Dipartimento di Scienza e Tecnologia dell'ambiente costruito
Building & Environment Science & Technology

LCA.1
Laboratorio di Costruzione dell'Architettura 1
Anno Accademico 2006/2007
Prof. Alessandra Zanelli - Anna Mangiarotti

Colori della materia:
Federico Cocchi, Sara Fontana,
Cristina Mazzola, Paolo Pinardi

Numero di gruppo

2

Studenti :
Nome Cognome
matr.

Francesca Giulia Carozzi 204543
Chiara Cavenago 205340
Anna Collivignarelli 204336
Chiara Leonzio 204334

LOTTO RESIDENZIALE QUARTIERE ISOLA
(Via Alserio, Montano, Medardo Rosso) MILANO

Planimetria dell' area di progetto e
prospetti 1:100

scala 1:100

data 26/04/2007

Numero tavola

7