



PIANTA SECONDO PIANO (+ 3.50 m)
 CON QUOTATURE E QUOTE RAI
 scala 1:100

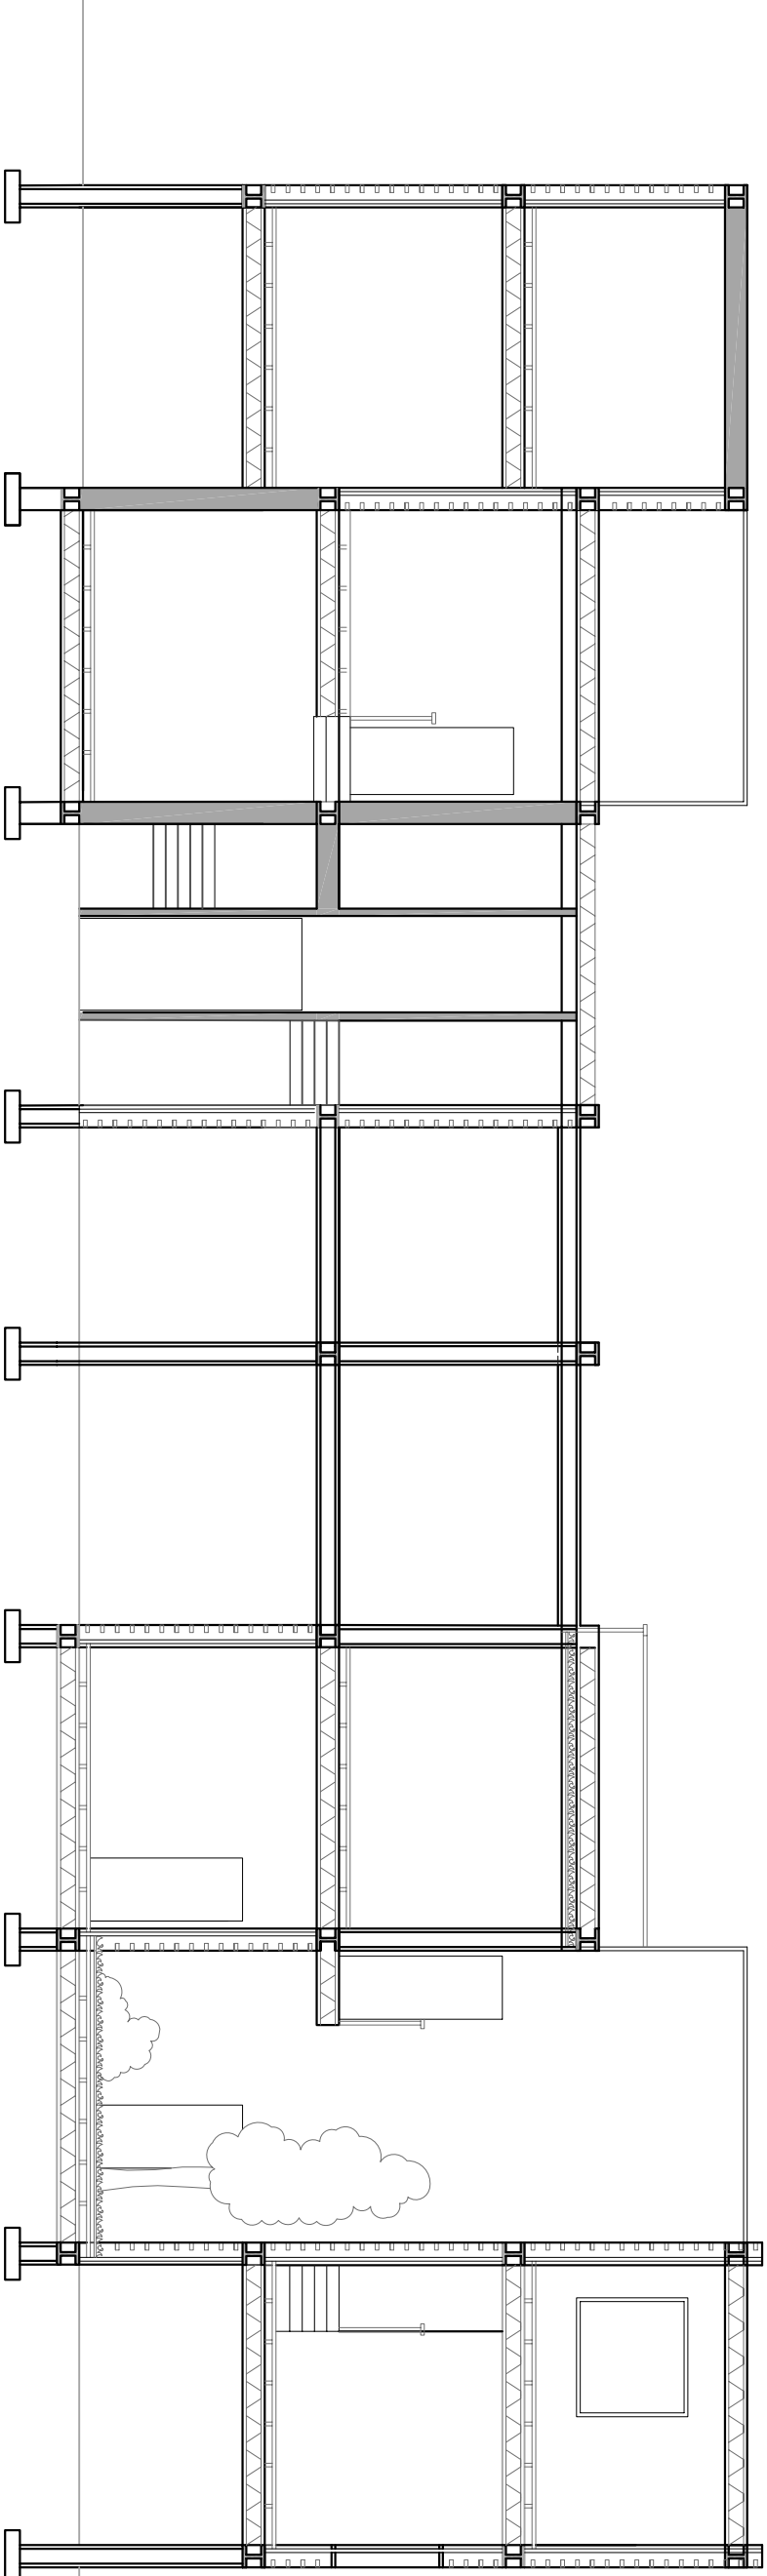

SEZIONE A-A' scala 1:100

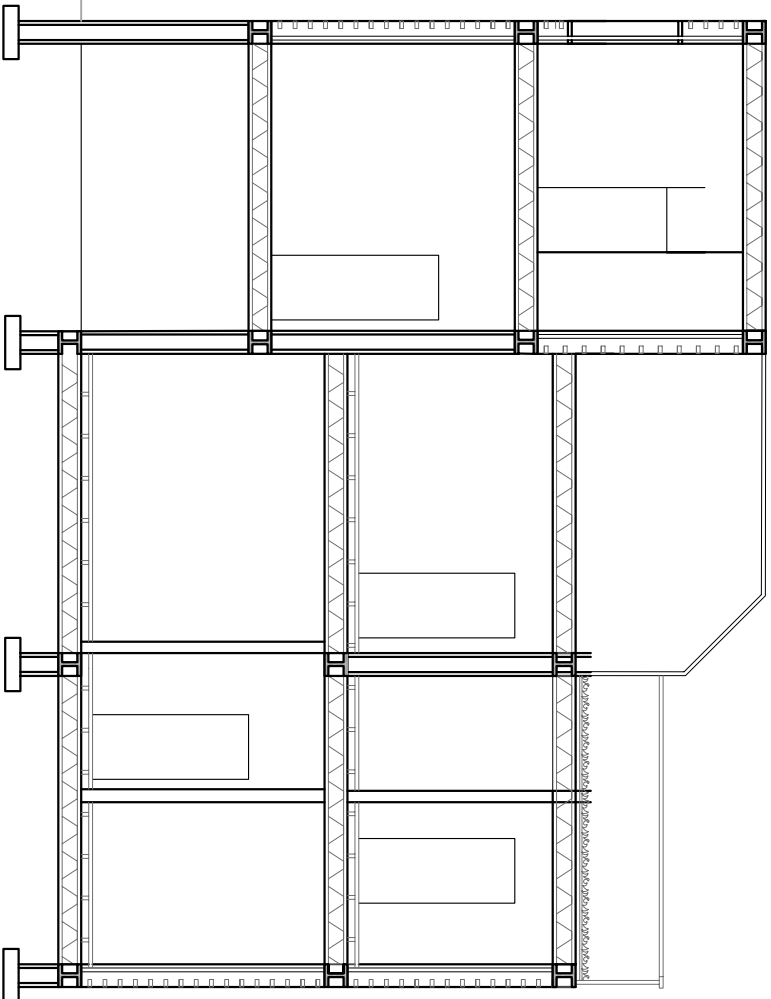

SEZIONE B-B' scala 1:100