

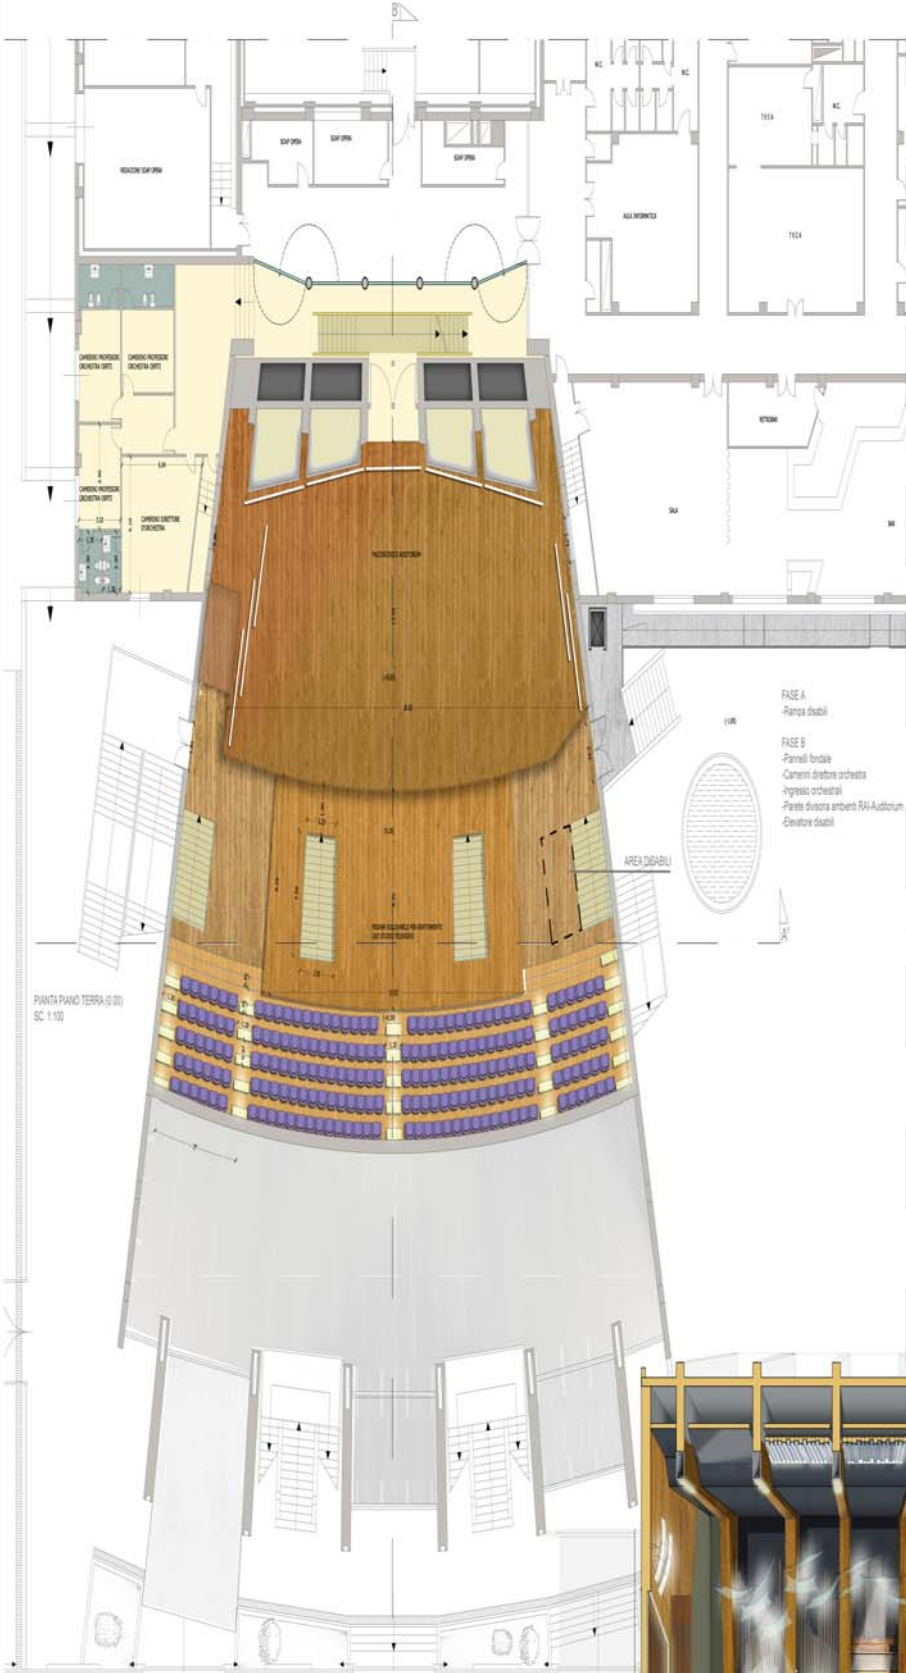


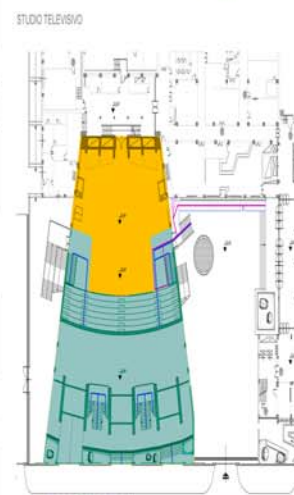

**IMPRESA CONCOERTE**  
 C. G. D.  
 COSTRUZIONI GENERALI DE SIMONE & C.  
 via Francesco Crispi, 74 - 80137 - Napoli  
 Tel. +39 081 781150  
 info@cgd.it

**COORDINAMENTO GENERALE**  
 Prof. Ing. Nicola Saverio  
 piazza Teano, 49 - 80138 Napoli  
 info@nscg.com  
**PROGETTO ARCHITETTONICO**  
 Prof. arch. Massimo Caputo  
 via S. Pasquale, 46 - 80138 Napoli  
 www.massimocaputo.com  
 info@mc.it

**PROGETTO IMPIANTI**  
**ESTRUSIONE E INGEGNERIA**  
 Ing. Giuseppe Caracciolo  
 via S. Pasquale, 46 - 80138 Napoli  
 info@caracciolo.it  
**PROGETTO STRUTTURE**  
 Arch. G. M. G. M.  
 via S. Pasquale, 46 - 80138 Napoli  
 info@caracciolo.it  
**CONSULENTI**  
 UNIVERSITA' DEGLI STUDI DI NAPOLI FEDERICO II  
 Facoltà di Ingegneria DEIC  
 via S. Piersanti, 4 - 80138 Napoli  
 info@deic.unina.it

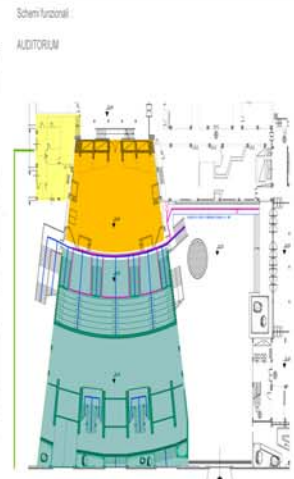

FASE A  
 Rampi disabili

FASE B  
 Pannelli fondale  
 Canali destra orchestra  
 Ingresso orchestrali  
 Pista divisa ambienti RA-Auditorium  
 Elevatore disabili

AREA DISABILI

Pianta Piano Terra (0/00)  
 SC. 1/100



SCIZZO DI DETTAGLIO FIANNELLO LATERALE

