


PROSPETTO SUD
SOUTH ELEVATION

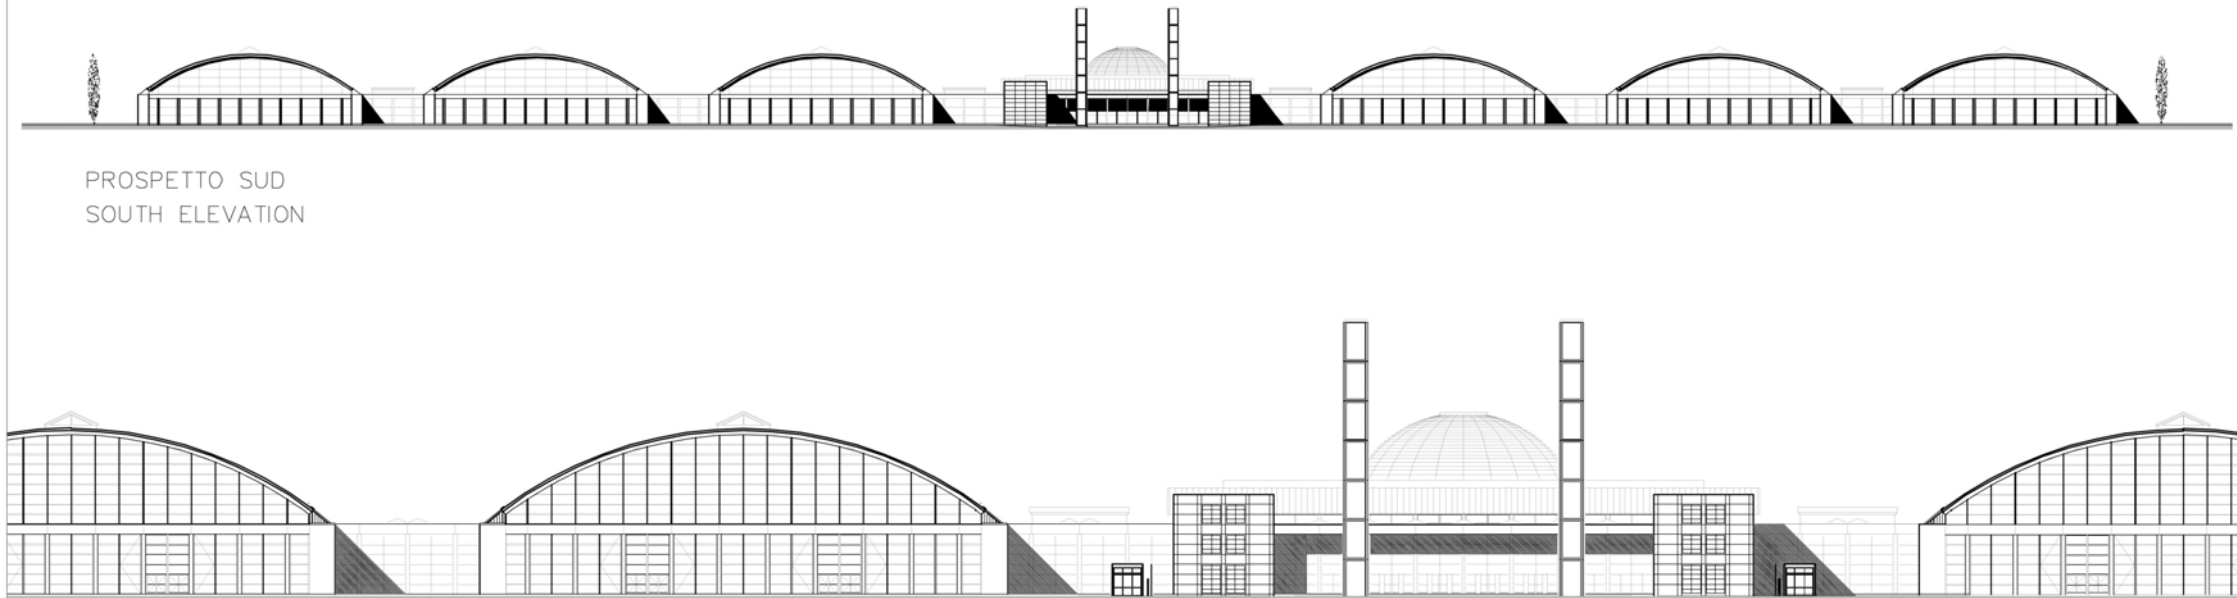

DETTAGLIO PROSPETTO SUD
DETAIL SOUTH ELEVATION



PROSPETTO EST
EAST ELEVATION

