



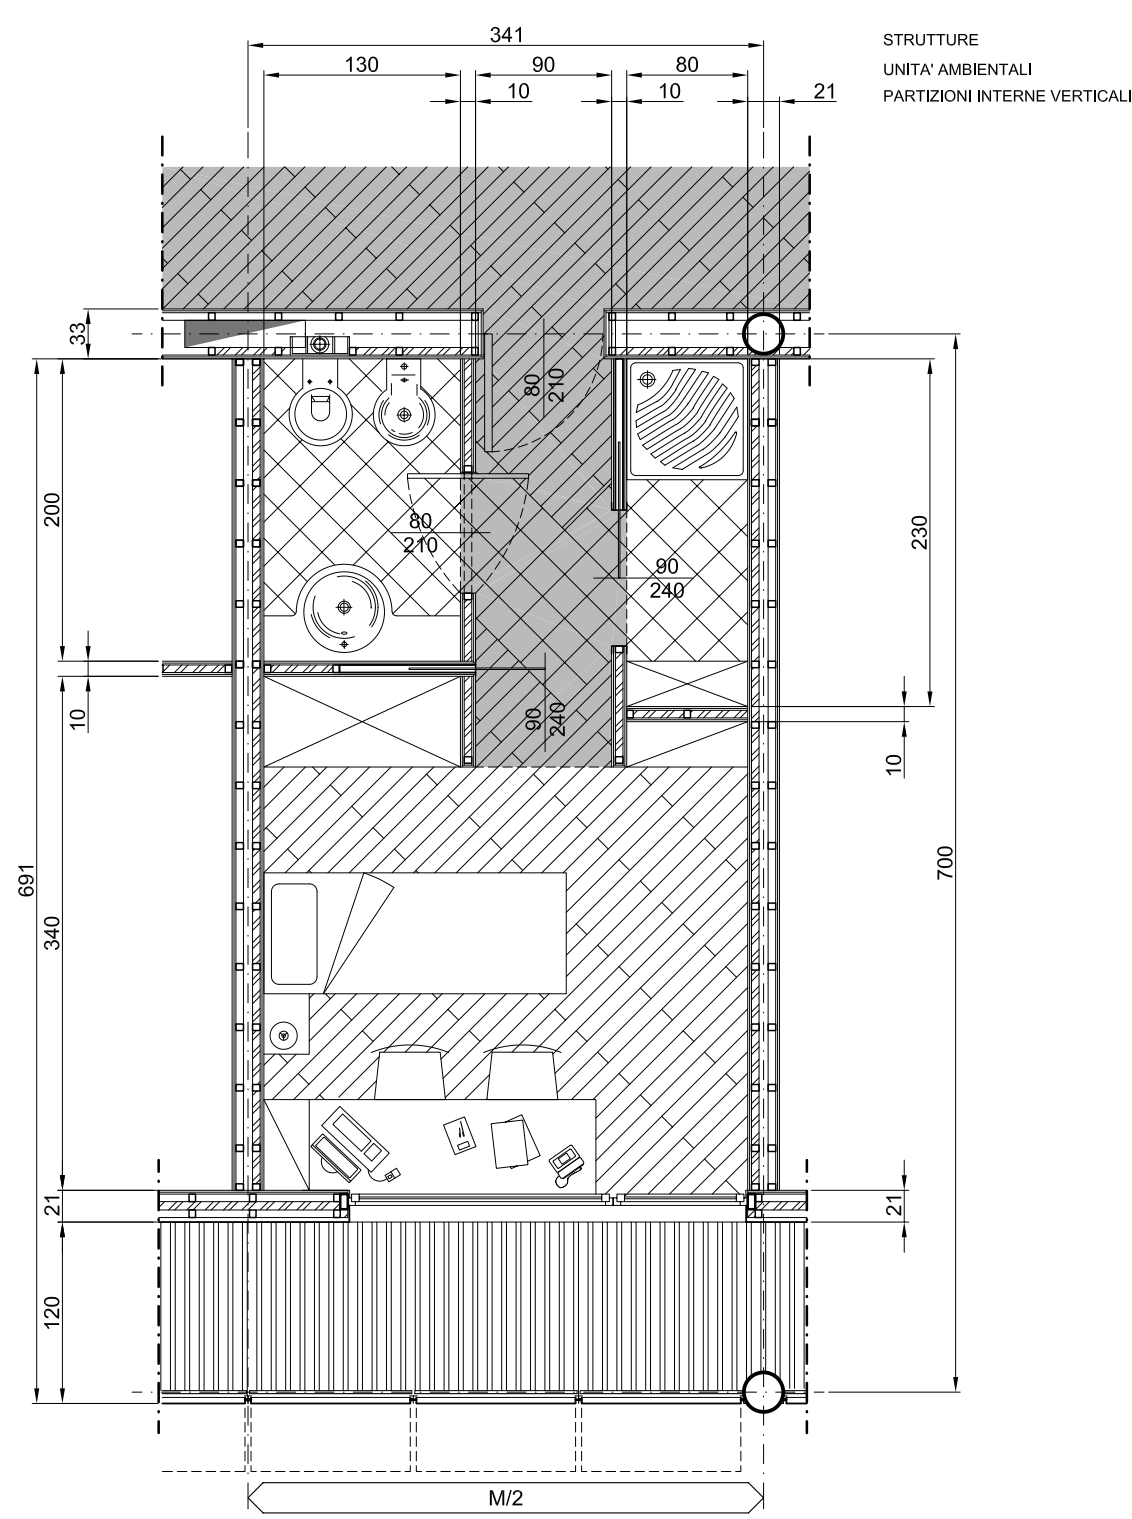


C01.1

TIPOLOGIA ABITATIVA AD ALBERGO
ALLOGGIO SINGOLO

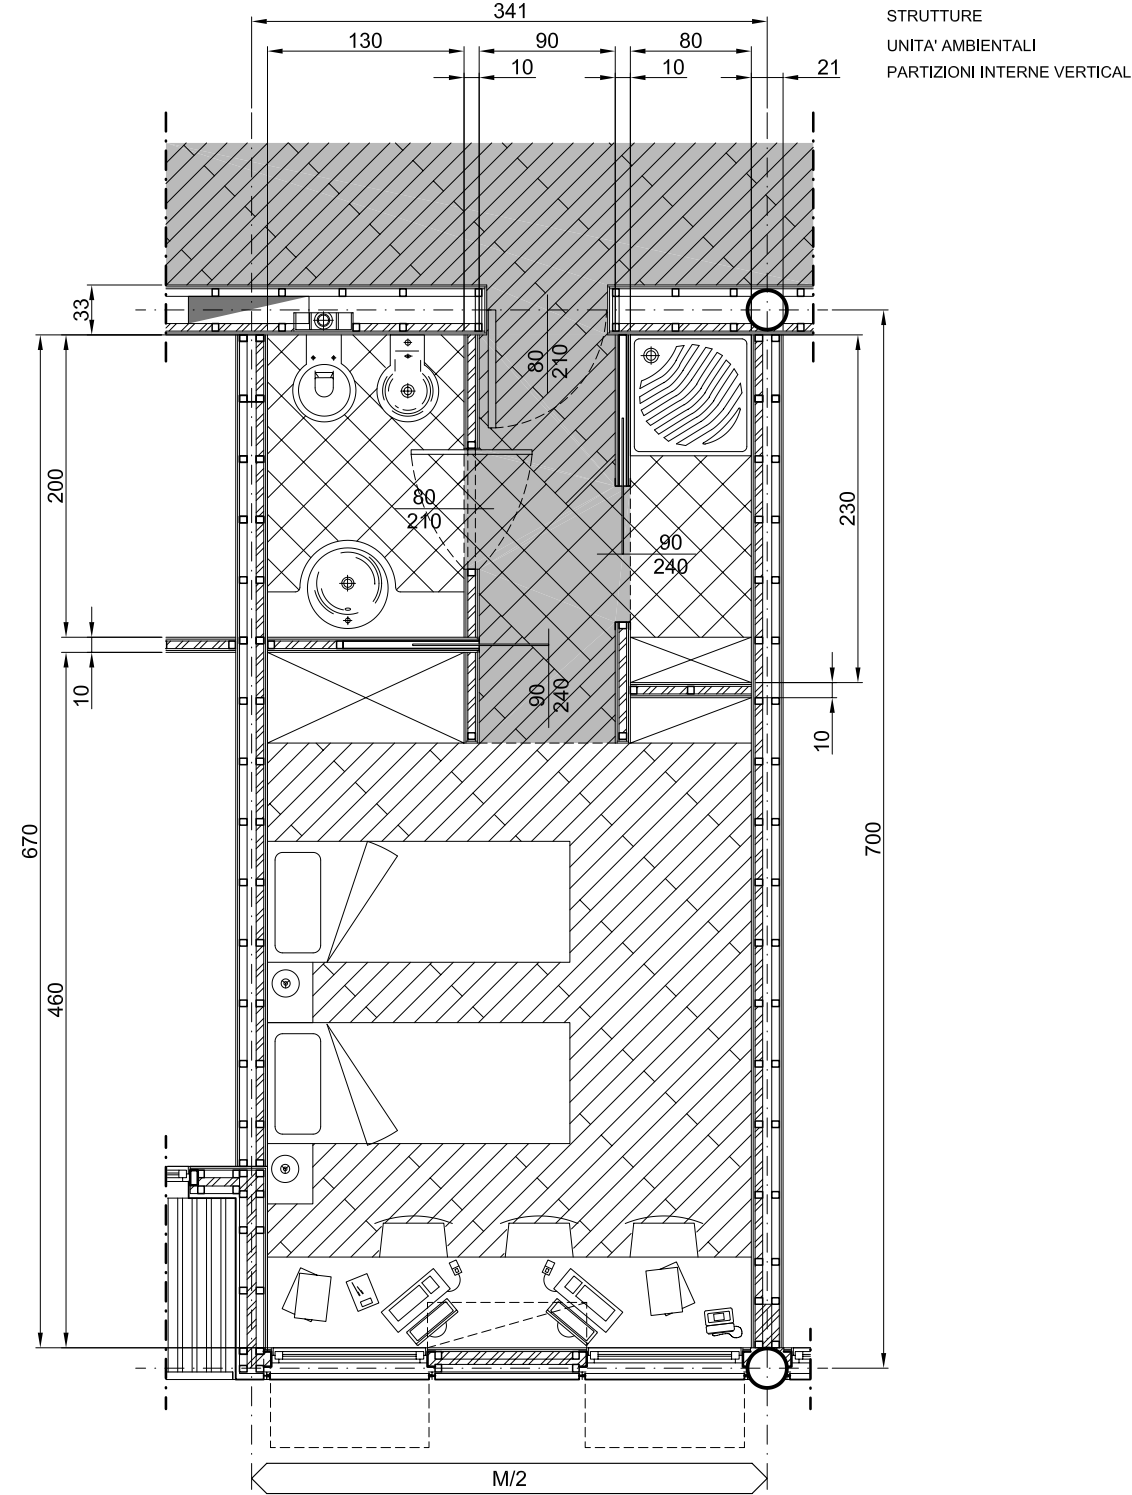


C02.1+1

TIPOLOGIA ABITATIVA AD ALBERGO
ALLOGGIO DOPPIO

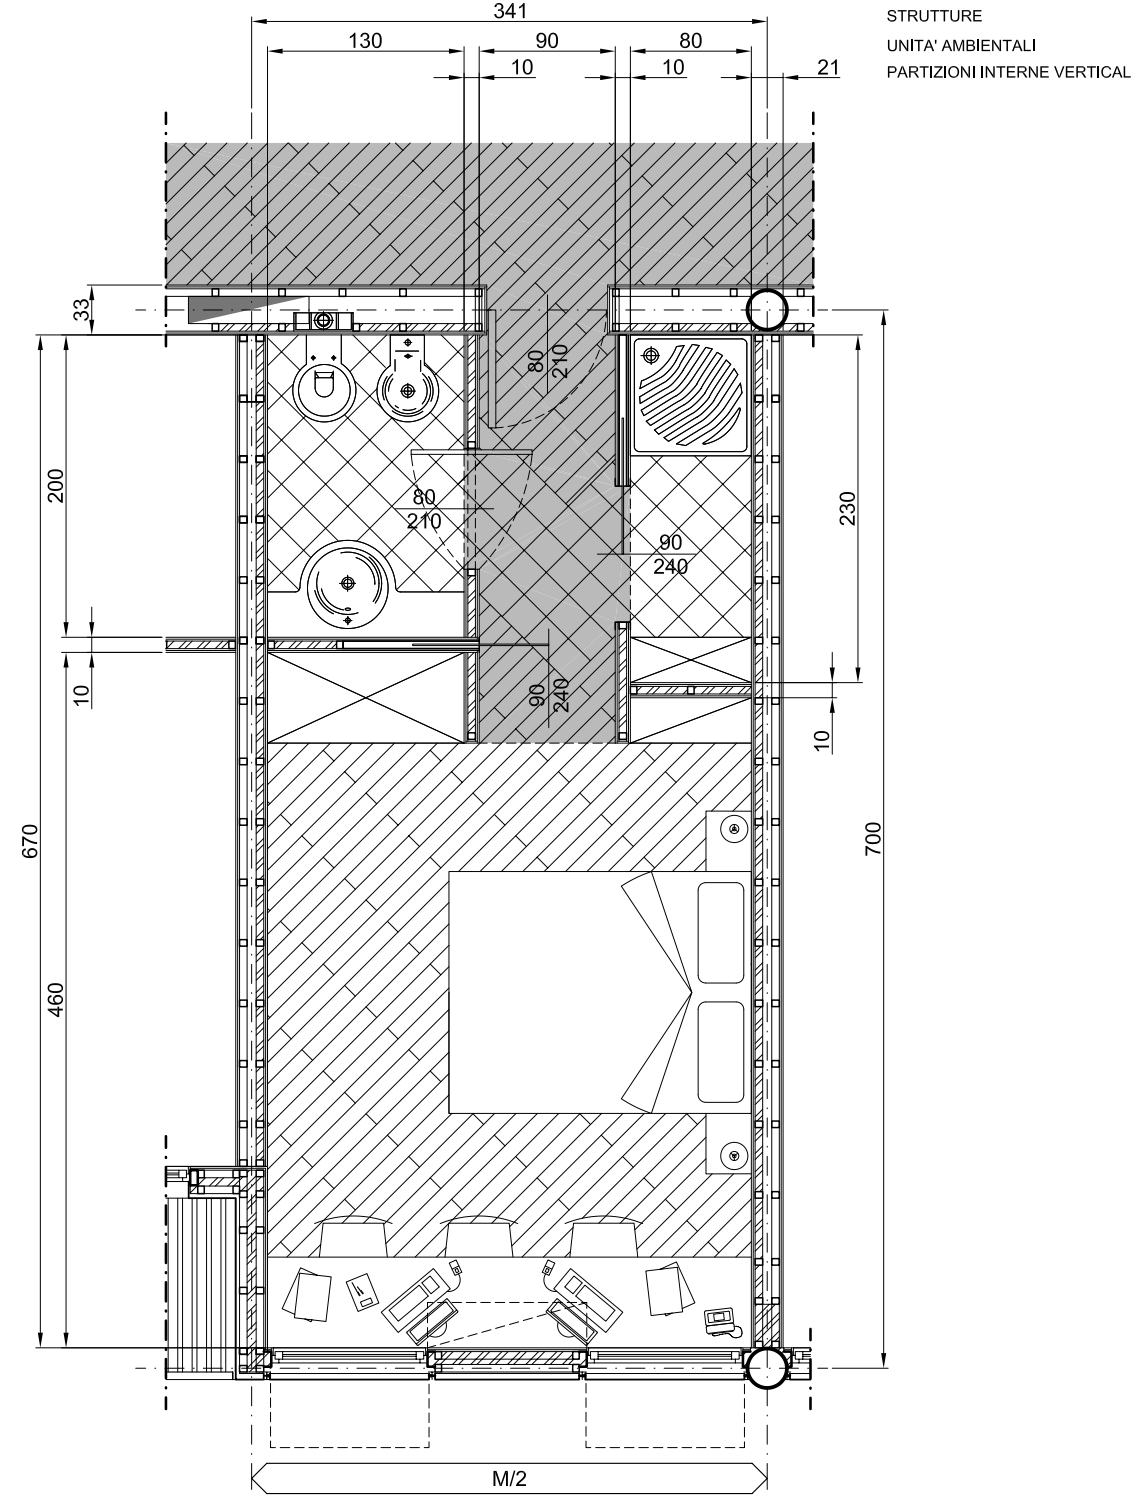


C03.2

TIPOLOGIA ABITATIVA AD ALBERGO
ALLOGGIO MATRIMONIALE

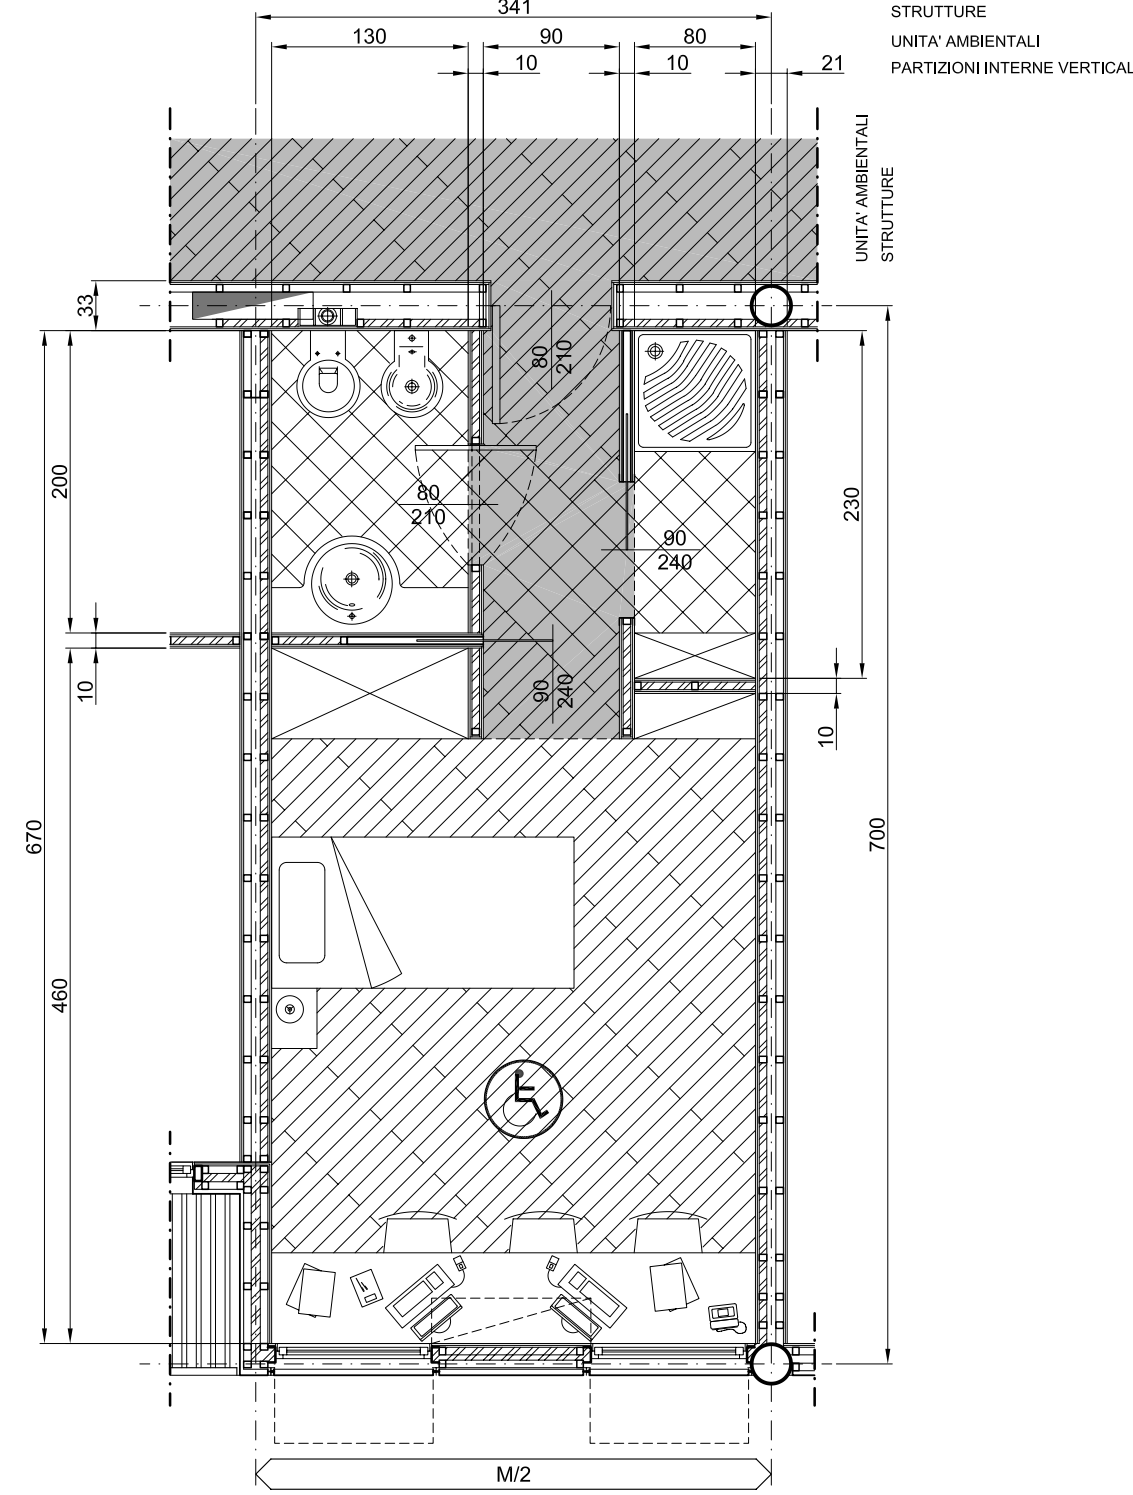


C04.1s

TIPOLOGIA ABITATIVA AD ALBERGO
ALLOGGIO PER UN UTENTE DISABILE

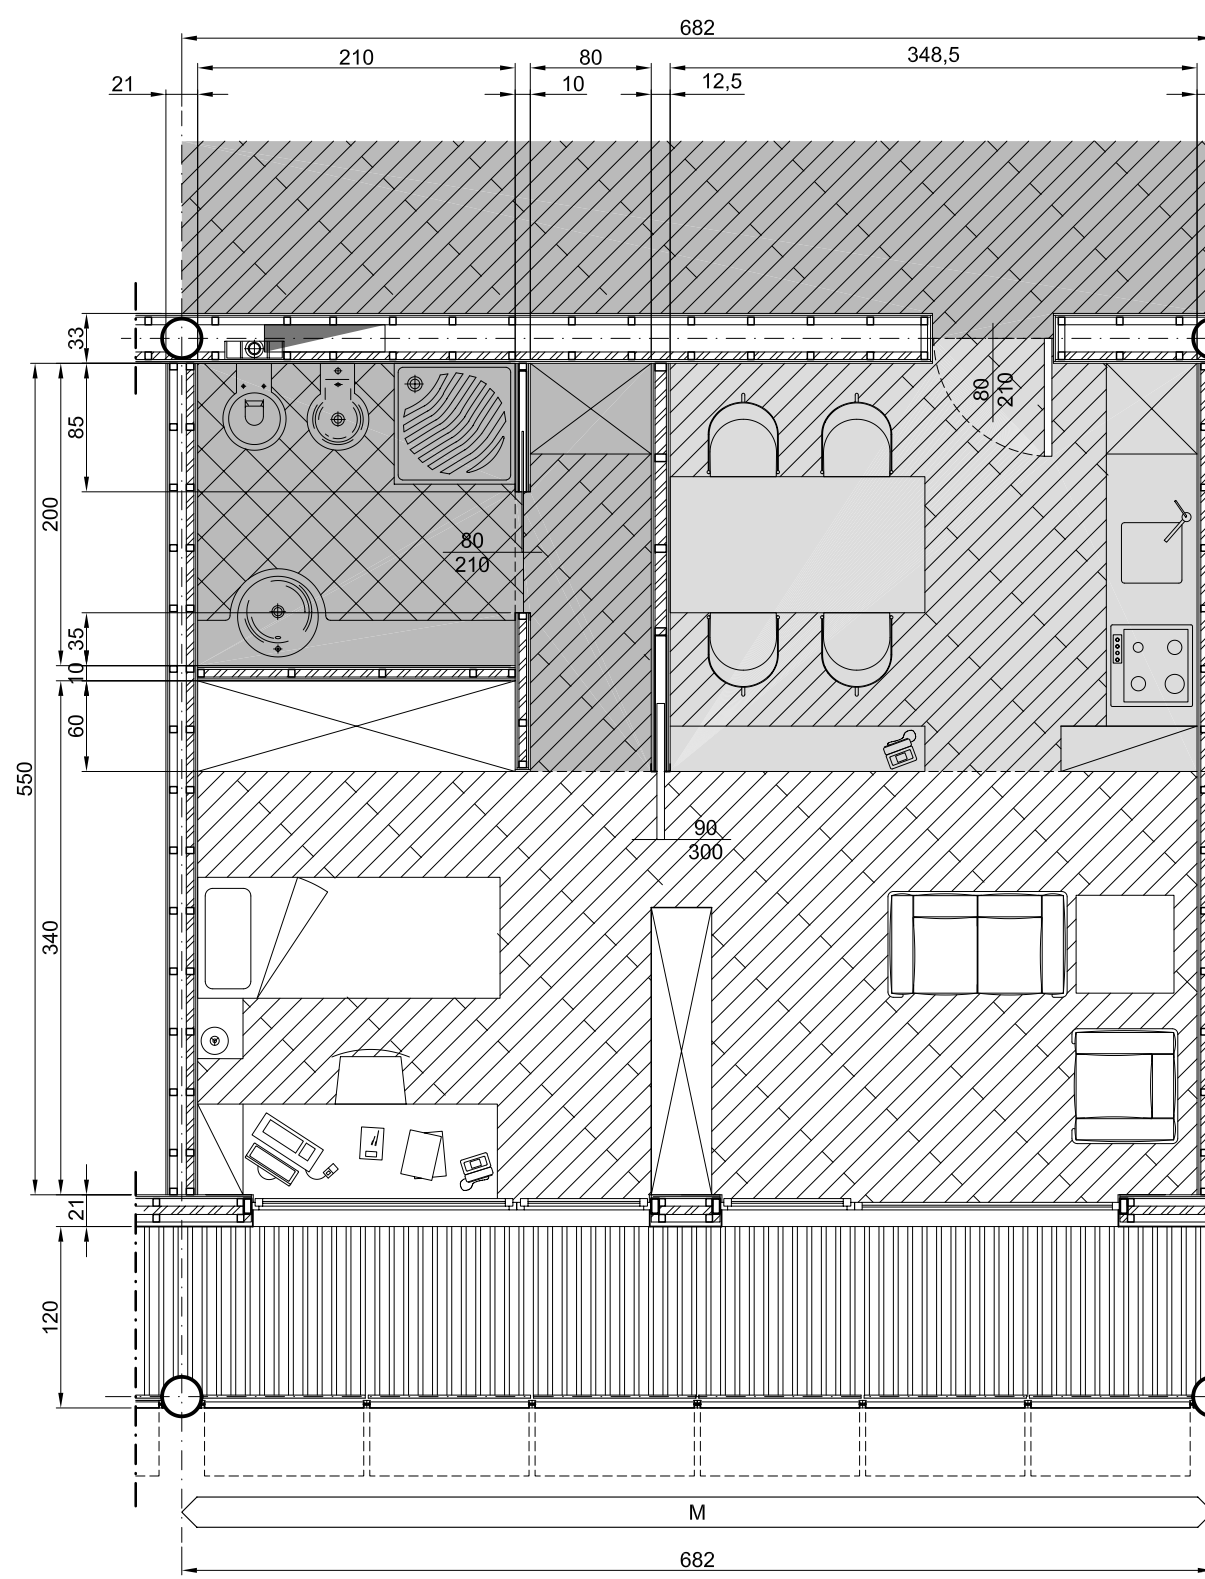


A01.1

TIPOLOGIA ABITATIVA A RESIDENCE
ALLOGGIO SINGOLO

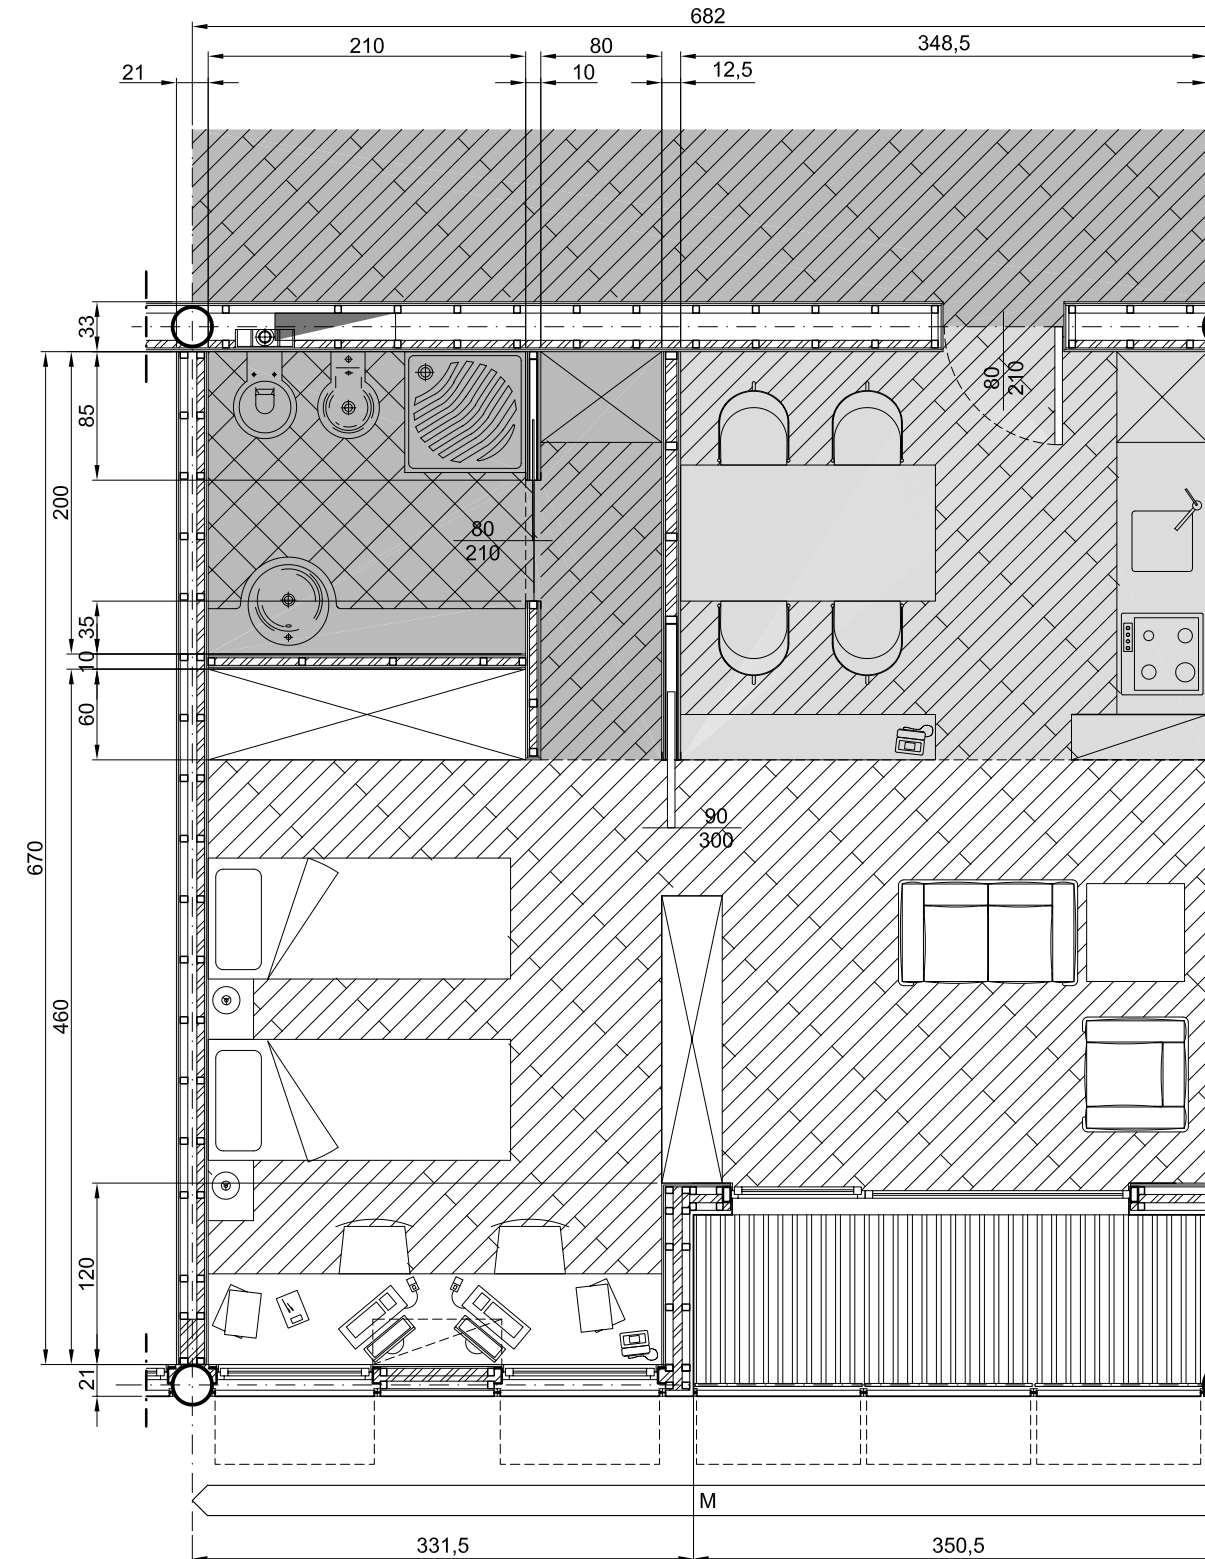

A02.1+1

TIPOLOGIA ABITATIVA A RESIDENCE
ALLOGGIO DOPPIO

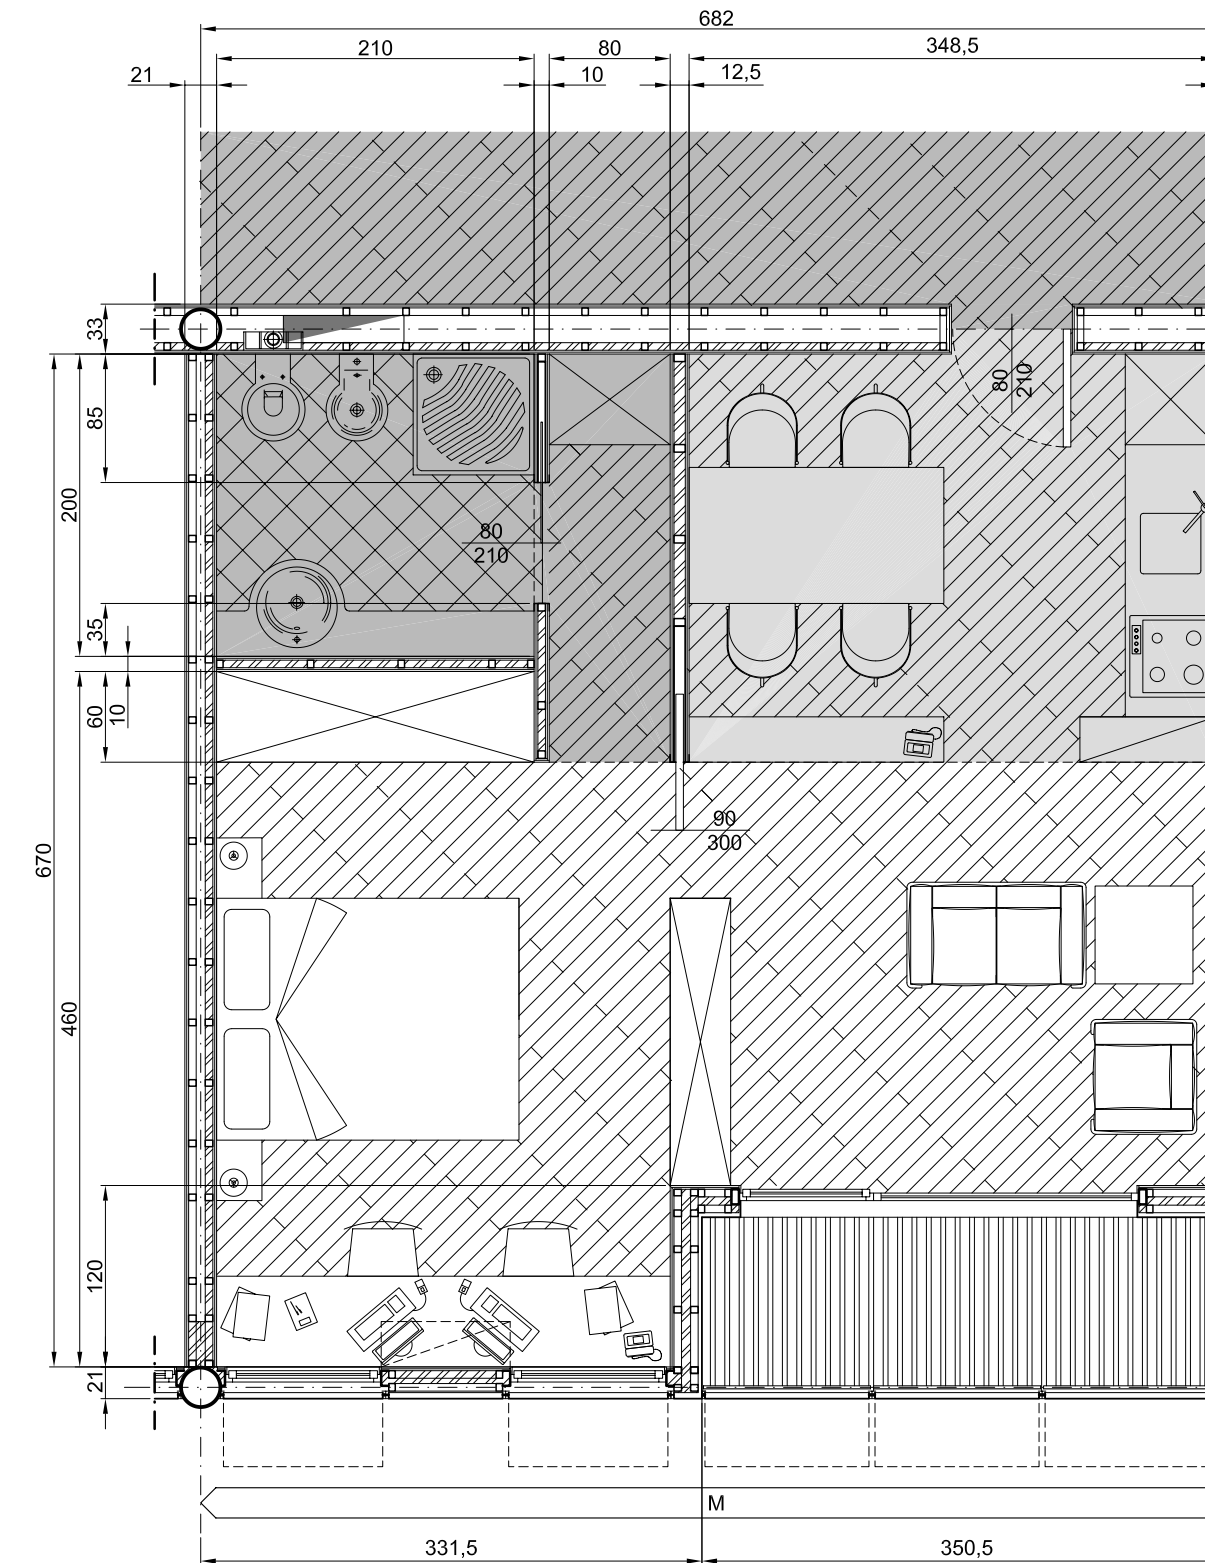

A03.2

TIPOLOGIA ABITATIVA A RESIDENCE
ALLOGGIO MATRIMONIALE



Politecnico di Milano
Prima Facoltà di Architettura
Leonardo

BEST

Dipartimento di Scienza e Tecnologia
dell'ambiente costruito
Building & Environment
Science & Technology

LSA.2

Laboratorio di Sperimentazione dell'Architettura 2

Guido Nardi, Anna Mangiarotti
Andrea Campioli, Marisa Bertoldini,
Claudio Cerruti,
Massimiliano Nardi,
Tiziana Poli, Alessandra Zanelli

Laboratorio di
laurea

Guido Nardi
Anna Mangiarotti
Andrea Campioli
Marisa Bertoldini
Claudio Cerruti

Massimiliano Nardi,
Tiziana Poli, Alessandra Zanelli

Monica Lavagna, Elena Lucchi,
Francesca Molinari,
Ingred Puchetti, Tamara Pomeroy
Raffaella Cambria, Davide Ceratti,
Alessandra Dosselli, Barbara Ferrari,
Giovanna Gualdi, Pier Maria
Fulvia Moggi, Riccardo Nardi,
Gabriele Nizzi, Andrea Pinelli, Alessia Rensetti,
Marangola P. Talenti, Francesco Schiavone,
Simona Scita, Laura Valsolima

anno accademico 2001-2002

FAUT

Legenda

COLLEGIO
BICOCCA

Progetto di un collegio per
studenti universitari, per
l'Istituto per il Diritto allo
Studio dell'Università
degli Studi Bicocca

Dania Alfieri
matr. 173660

Marco Pozzi
matr. 171872

relatore
Prof. Anna Mangiarotti

Progetto definitivo:
abaco delle tipologie
abitative del pensionato

data
24 luglio 2002

13