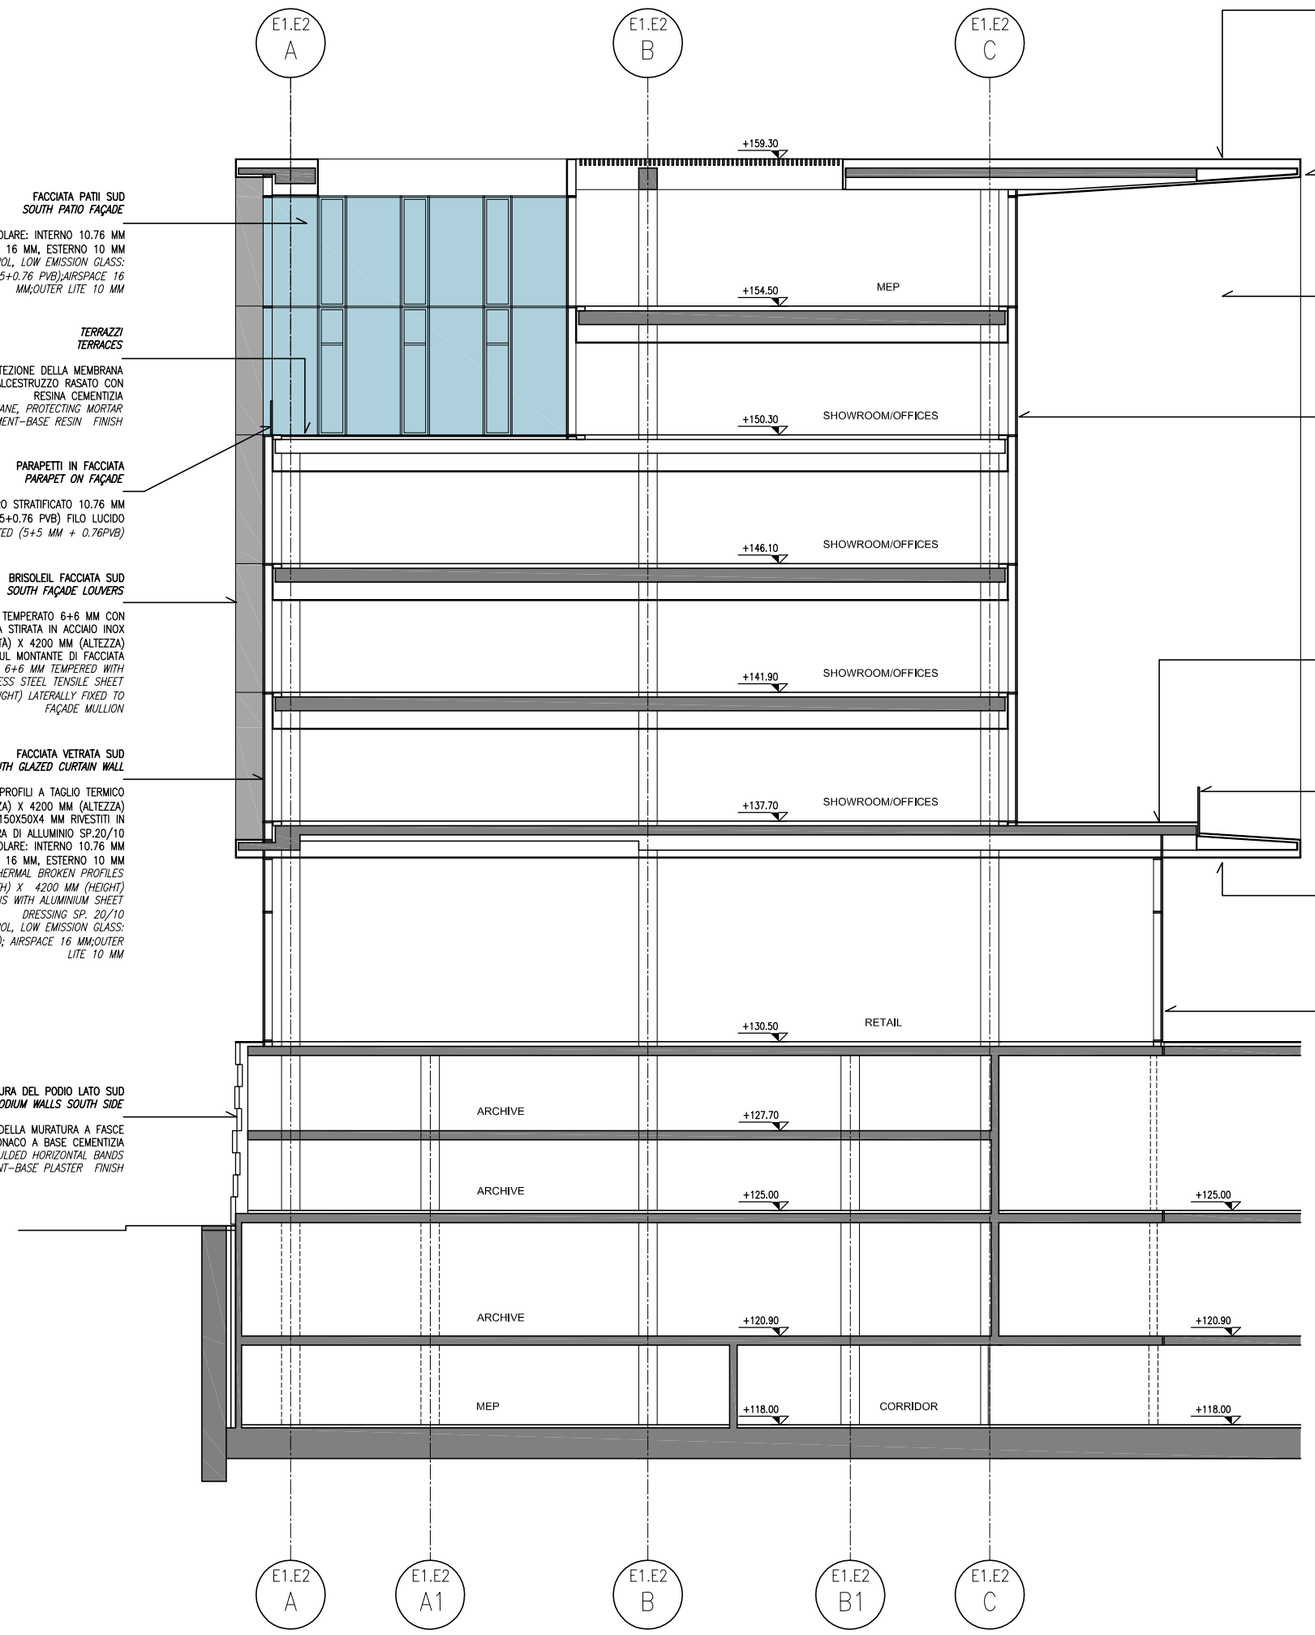

FACCIATA PATII SUD
SOUTH PATIO FAÇADE

VETROCAMERA BASSO EMISSIVO, CONTROLLO SOLARE: INTERNO 10.76 MM STRATIFICATO COLORATO (5+5+0.76 PVB), CAMERA 16 MM, ESTERNO 10 MM
INSULATED DOUBLE GLAZED UNIT WITH SUN CONTROL, LOW EMISSION GLASS: STAINED INNER LITE 10.76 MM LAMINATED (5+5+0.76 PVB);AIRSPACE 16 MM;OUTER LITE 10 MM

TERRAZZI
TERRACES

SISTEMA DI PAVIMENTAZIONE CON STRATO DI PROTEZIONE DELLA MEMBRANA DI IMPERMEABILIZZAZIONE IN MASSETTO DI CALCESTRUZZO RASATO CON RESINA CEMENTIZIA
FLOORING SYSTEM WITH WATERPROOFING MEMBRANE, PROTECTING MORTAR BED AND CEMENT-BASE RESIN FINISH

PARAPETTI IN FACCIATA
PARAPET ON FAÇADE

PARAPETTO IN LASTRE DI VETRO EXTRACHIARO STRATIFICATO 10.76 MM (5+5+0.76 PVB) FILO LUCIDO
PARAPET IN LOW IRON FLOAT GLASS, LAMINATED (5+5 MM + 0.76PVB)

BRISOLEIL FACCIATA SUD
SOUTH FAÇADE LOUVERS

LASTRE DI VETRO EXTRACHIARO STRATIFICATO TEMPERATO 6+6 MM CON INTERPOSTA LAMIERA STIRATA IN ACCIAIO INOX
MODULO 900 MM (PROFONDITA) X 4200 MM (ALTEZZA)
SISTEMA DI FISSAGGIO A BANDIERA SUL MONTANTE DI FACCIATA
LOW IRON FLOAT GLASS LOUVERS, LAMINATED 6+6 MM TEMPERED WITH INTERPOSED STAINLESS STEEL TENSILE SHEET
MODULE 900 MM (WIDTH) X 4200 MM (HEIGHT) LATERALLY FIXED TO FAÇADE MULLION

FACCIATA VETRATA SUD
SOUTH GLAZED CURTAIN WALL

GRIGLIA DI FACCIATA CON PROFILI A TAGLIO TERMICO
MODULO 900 MM (LARGHEZZA) X 4200 MM (ALTEZZA)
SISTEMA DI FACCIATA CON MONTANTI IN FERRO 150X50X4 MM RIVESTITI IN LAMIERA DI ALLUMINIO SP.20/10
VETROCAMERA BASSO EMISSIVO, CONTROLLO SOLARE: INTERNO 10.76 MM STRATIFICATO (5+5+0.76 PVB), CAMERA 16 MM, ESTERNO 10 MM
GLAZED CURTAIN WALL WITH THERMAL BROKEN PROFILES
MODULE 900/2100 MM (WIDTH) X 4200 MM (HEIGHT)
FACADE SYSTEM IN 150X50X4 MM STEEL MULLIONS WITH ALUMINIUM SHEET DRESSING SP. 20/10
INSULATED DOUBLE GLAZED UNIT WITH SUN CONTROL, LOW EMISSION GLASS: INNER LITE 10.76 MM LAMINATED (5+5+0.76 PVB); AIRSPACE 16 MM;OUTER LITE 10 MM

MURATURA DEL PODIO LATO SUD
PODIUM WALLS SOUTH SIDE

SAGOMATURA DELLA FACCIA ESTERNA DELLA MURATURA A FASCE ORIZZONTALI; FINITURA CON INTONACO A BASE CEMENTIZIA
EXTERIOR PODIUM WALL IN MASONRY WITH MOULDED HORIZONTAL BANDS AND CEMENT-BASE PLASTER FINISH

TERRAZZI
TERRACES

SISTEMA DI PAVIMENTAZIONE CON STRATO DI PROTEZIONE DELLA MEMBRANA DI IMPERMEABILIZZAZIONE IN MASSETTO DI CALCESTRUZZO RASATO CON RESINA CEMENTIZIA
FLOORING SYSTEM WITH WATERPROOFING MEMBRANE, PROTECTING MORTAR BED AND CEMENT-BASE RESIN FINISH

RIVESTIMENTI ESTERNI
EXTERIOR FINISH

SISTEMA DI RIVESTIMENTO CON CAPPOTTO ISOLANTE IN PANNELLI DI IDRATI DI SILICATO DI CALCIO, FINITURA CON INTONACO MARMORINO
OVERCOAT INSULATION SYSTEM OF MINERAL-BASE PANELS AND "MARMORINO" MONOLITHIC FINISH

RIVESTIMENTI ESTERNI
EXTERIOR FINISH

SISTEMA DI RIVESTIMENTO CON CAPPOTTO ISOLANTE IN PANNELLI DI IDRATI DI SILICATO DI CALCIO, FINITURA CON INTONACO MARMORINO
OVERCOAT INSULATION SYSTEM OF MINERAL-BASE PANELS AND "MARMORINO" MONOLITHIC FINISH

FACCIATA VETRATA NORD
NORTH GLAZED CURTAIN WALL

GRIGLIA DI FACCIATA CON PROFILI A TAGLIO TERMICO
MODULO 900/2300 MM (LARGHEZZA) X 4200 MM (ALTEZZA)
SISTEMA DI FACCIATA CON MONTANTI IN FERRO 150X50X4 MM RIVESTITI IN LAMIERA DI ALLUMINIO SP.20/10
VETROCAMERA BASSO EMISSIVO, CONTROLLO SOLARE: INTERNO 10.76 MM STRATIFICATO (5+5+0.76 PVB), CAMERA 16 MM, ESTERNO 10 MM
GLAZED CURTAIN WALL WITH THERMAL BROKEN PROFILES
MODULE 900/2100 MM (WIDTH) X 4200 MM (HEIGHT)
FACADE SYSTEM IN 150X50X4 MM STEEL MULLIONS WITH ALUMINIUM SHEET DRESSING SP. 20/10
INSULATED DOUBLE GLAZED UNIT WITH SUN CONTROL, LOW EMISSION GLASS: INNER LITE 10.76 MM LAMINATED (5+5+0.76 PVB); AIRSPACE 16 MM;OUTER LITE 10 MM

TERRAZZI
TERRACES

SISTEMA DI PAVIMENTAZIONE CON STRATO DI PROTEZIONE DELLA MEMBRANA DI IMPERMEABILIZZAZIONE IN MASSETTO DI CALCESTRUZZO RASATO CON RESINA CEMENTIZIA
FLOORING SYSTEM WITH WATERPROOFING MEMBRANE, PROTECTING MORTAR BED AND CEMENT-BASE RESIN FINISH

PARAPETTI IN FACCIATA
PARAPET ON FAÇADE

PARAPETTO IN LASTRE DI VETRO EXTRACHIARO STRATIFICATO 10.76 MM (5+5+0.76 PVB) FILO LUCIDO
PARAPET IN LOW IRON FLOAT GLASS, LAMINATED (5+5 MM + 0.76PVB)

CONTROSOFFITTO
FALSE CEILING

CONTROSOFFITTO MONOLITICO IN PANNELLI DI IDRATI DI SILICATO DI CALCIO, FINITURA CON INTONACO MARMORINO
FALSE CEILING WITH MINERAL-BASE PANELS AND "MARMORINO" MONOLITHIC FINISH

FACCIATA VETRATA RETAIL
RETAIL GLAZED FAÇADE

GRIGLIA DI FACCIATA CON PROFILI A TAGLIO TERMICO
MODULO 3200 MM (LARGHEZZA) X 4200+1800 MM (ALTEZZA)
SISTEMA DI FACCIATA CON MONTANTI STRUTTURALI IN FERRO RIVESTITI IN LAMIERA DI ALLUMINIO SP.20/10
VETROCAMERA BASSO EMISSIVO, CONTROLLO SOLARE: INTERNO 10.76 MM STRATIFICATO (5+5+0.76 PVB), CAMERA 16 MM, ESTERNO 10 MM
GLAZED FAÇADE WITH THERMAL BROKEN PROFILES
MODULE 3200 MM (WIDTH) X 4200+1800 MM (HEIGHT)
FACADE SYSTEM IN STRUCTURAL STEEL MULLIONS WITH ALUMINIUM SHEET DRESSING SP. 20/10
INSULATED DOUBLE GLAZED UNIT WITH SUN CONTROL, LOW EMISSION GLASS: INNER LITE 10.76 MM LAMINATED (5+5+0.76 PVB); AIRSPACE 16 MM;OUTER LITE 10 MM

03 - SEZIONE TRASVERSALE

03 – TRANSVERSAL SECTION

1:200