

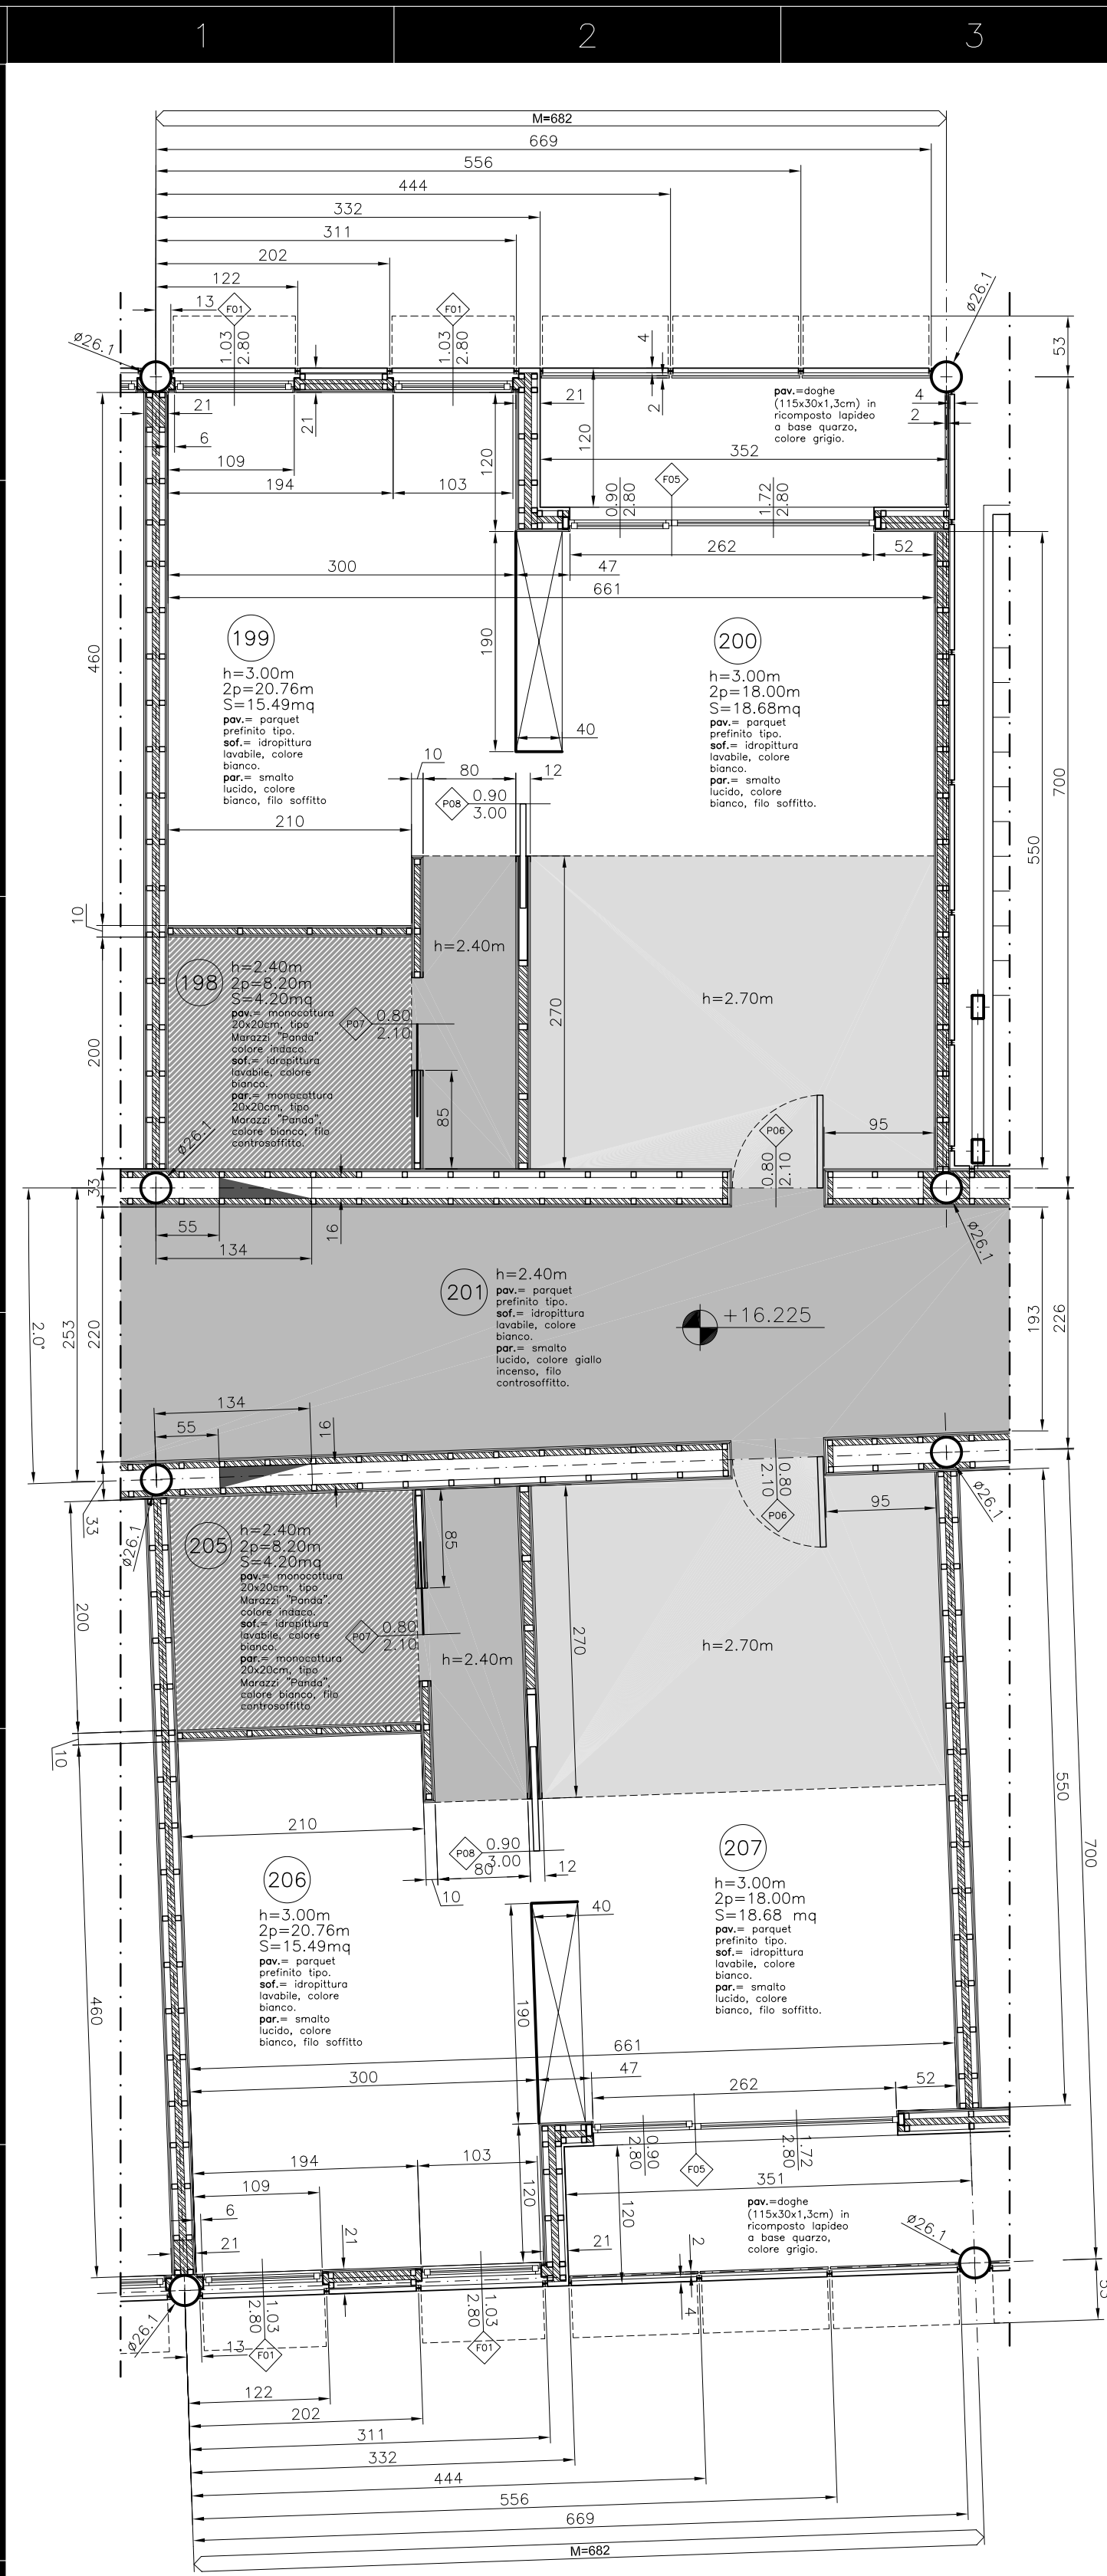
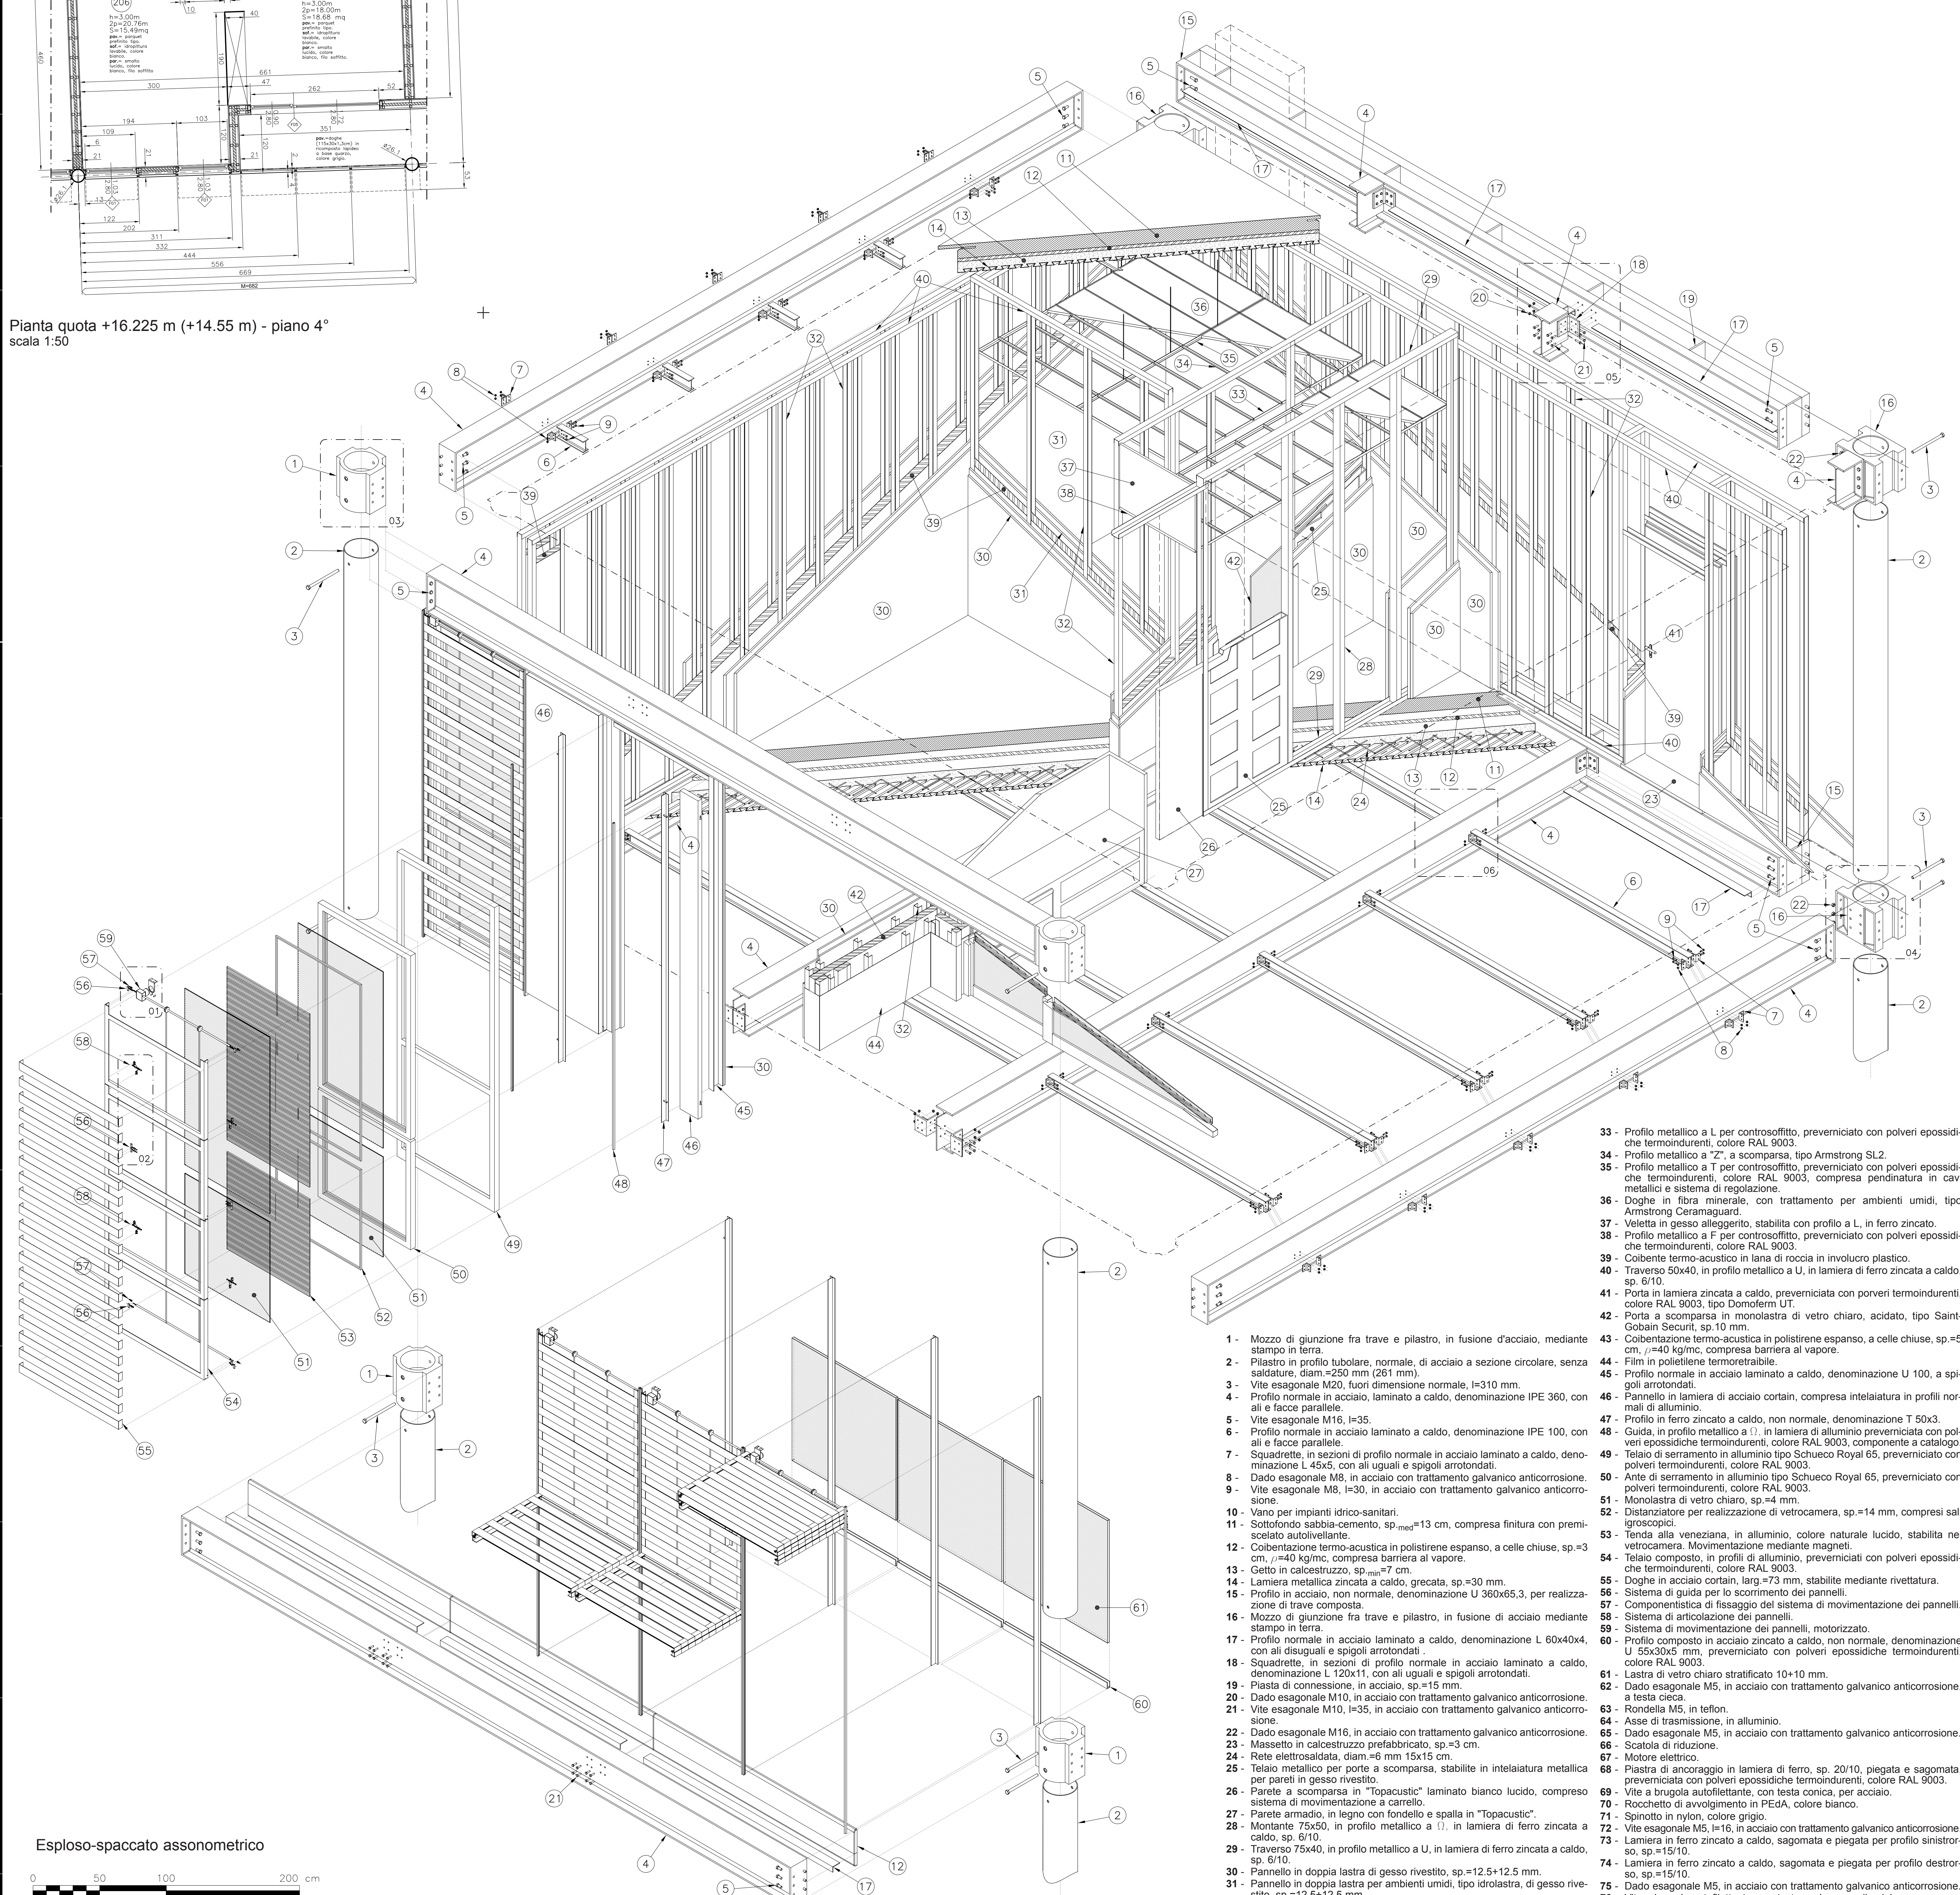
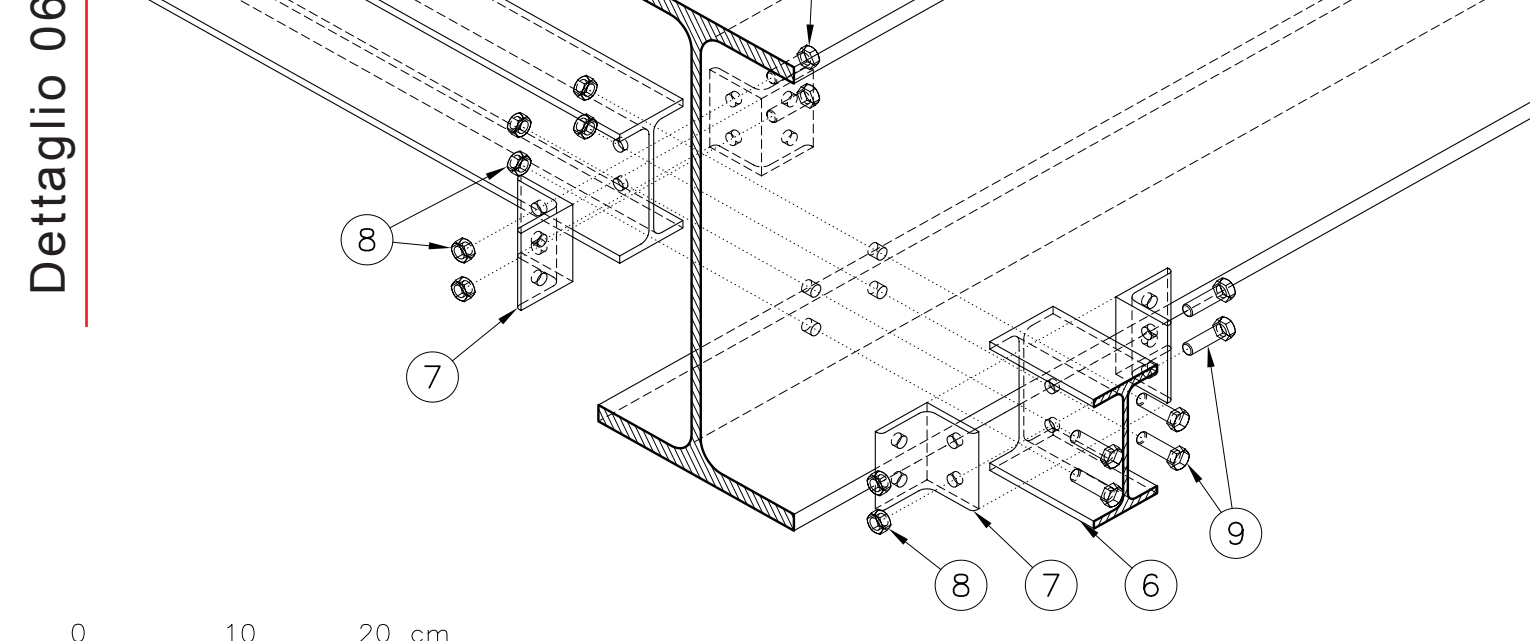
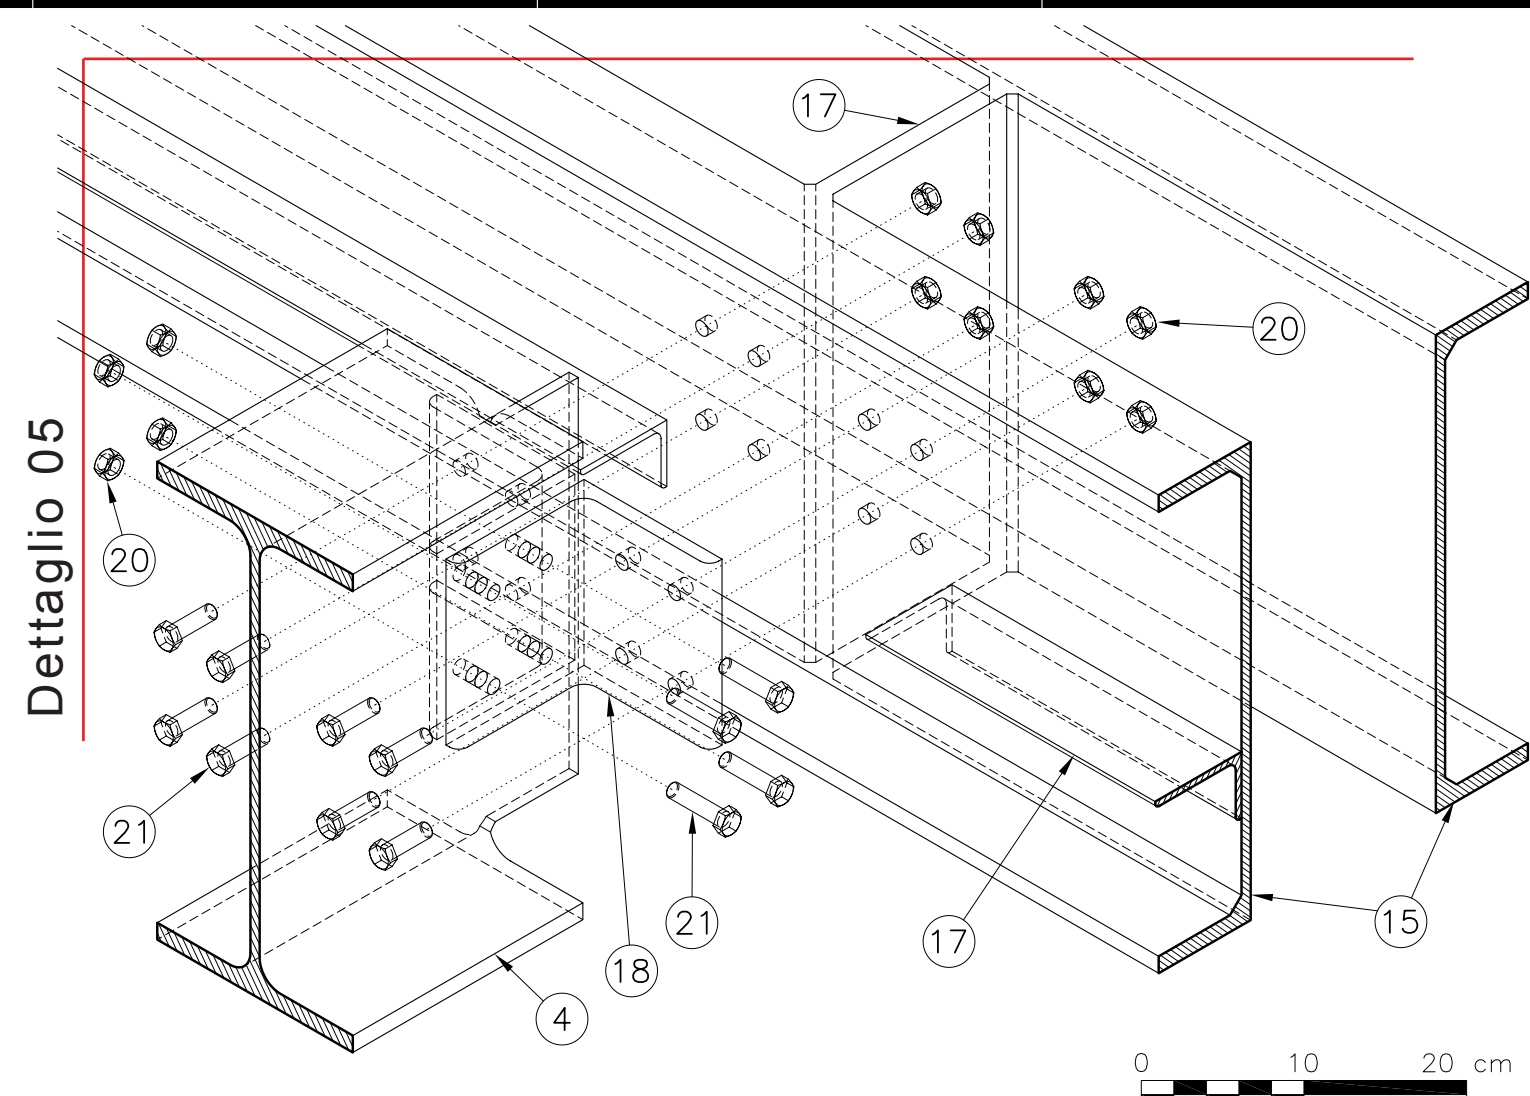
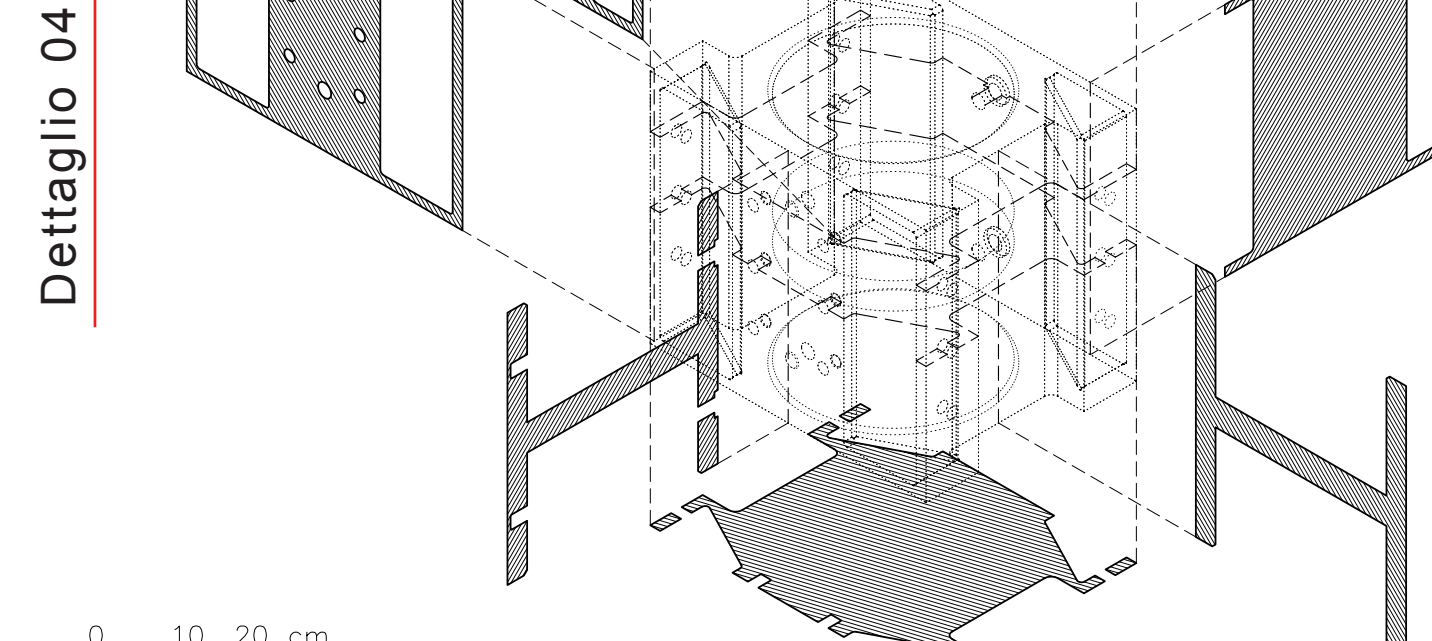
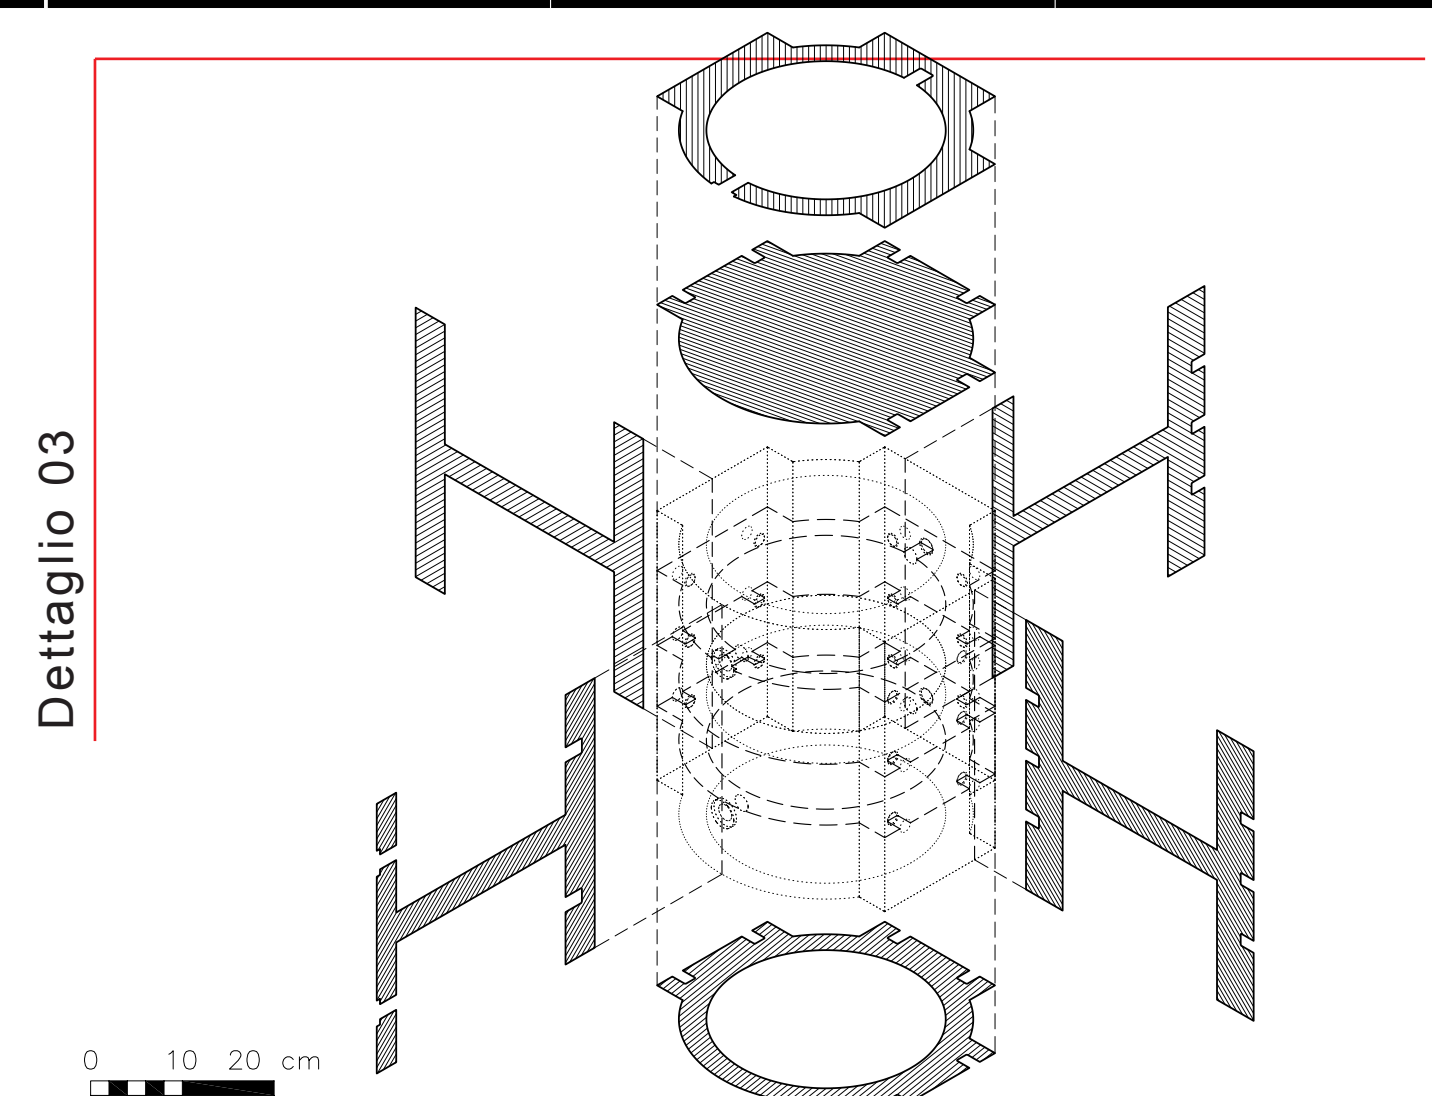


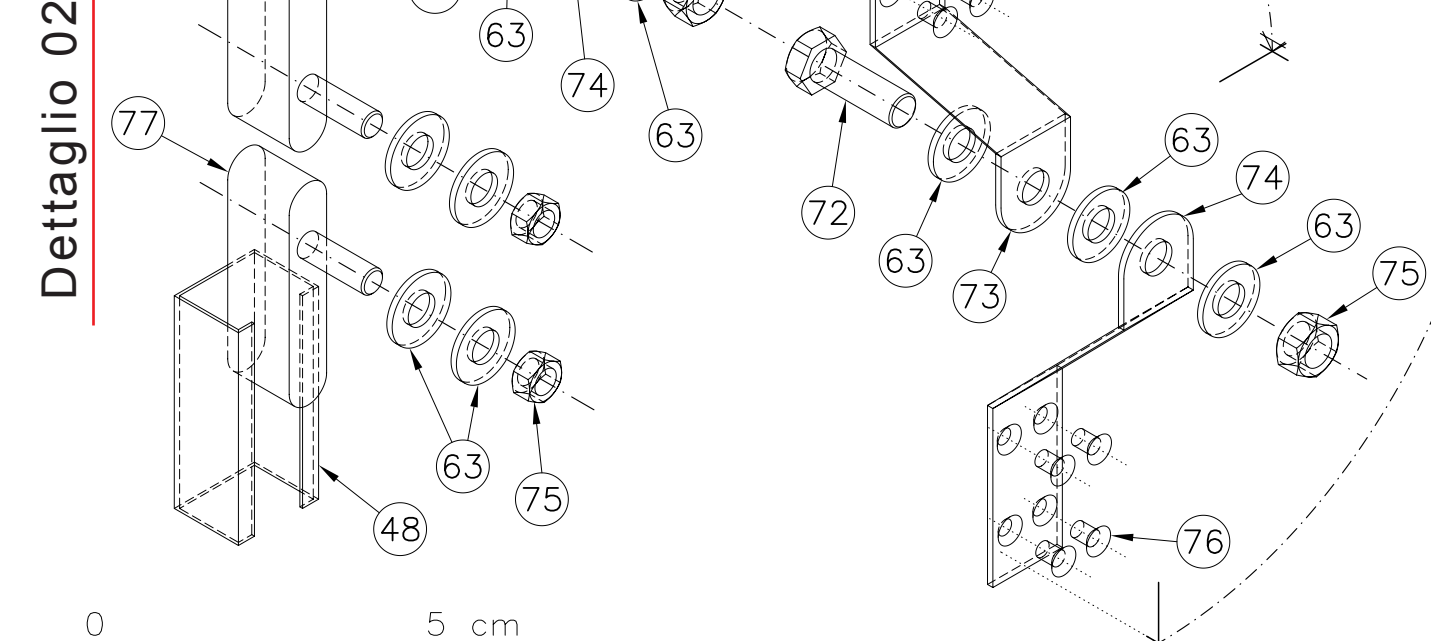

Pianta quota +16.225 m (+14.55 m) - piano 4°
scala 1:50

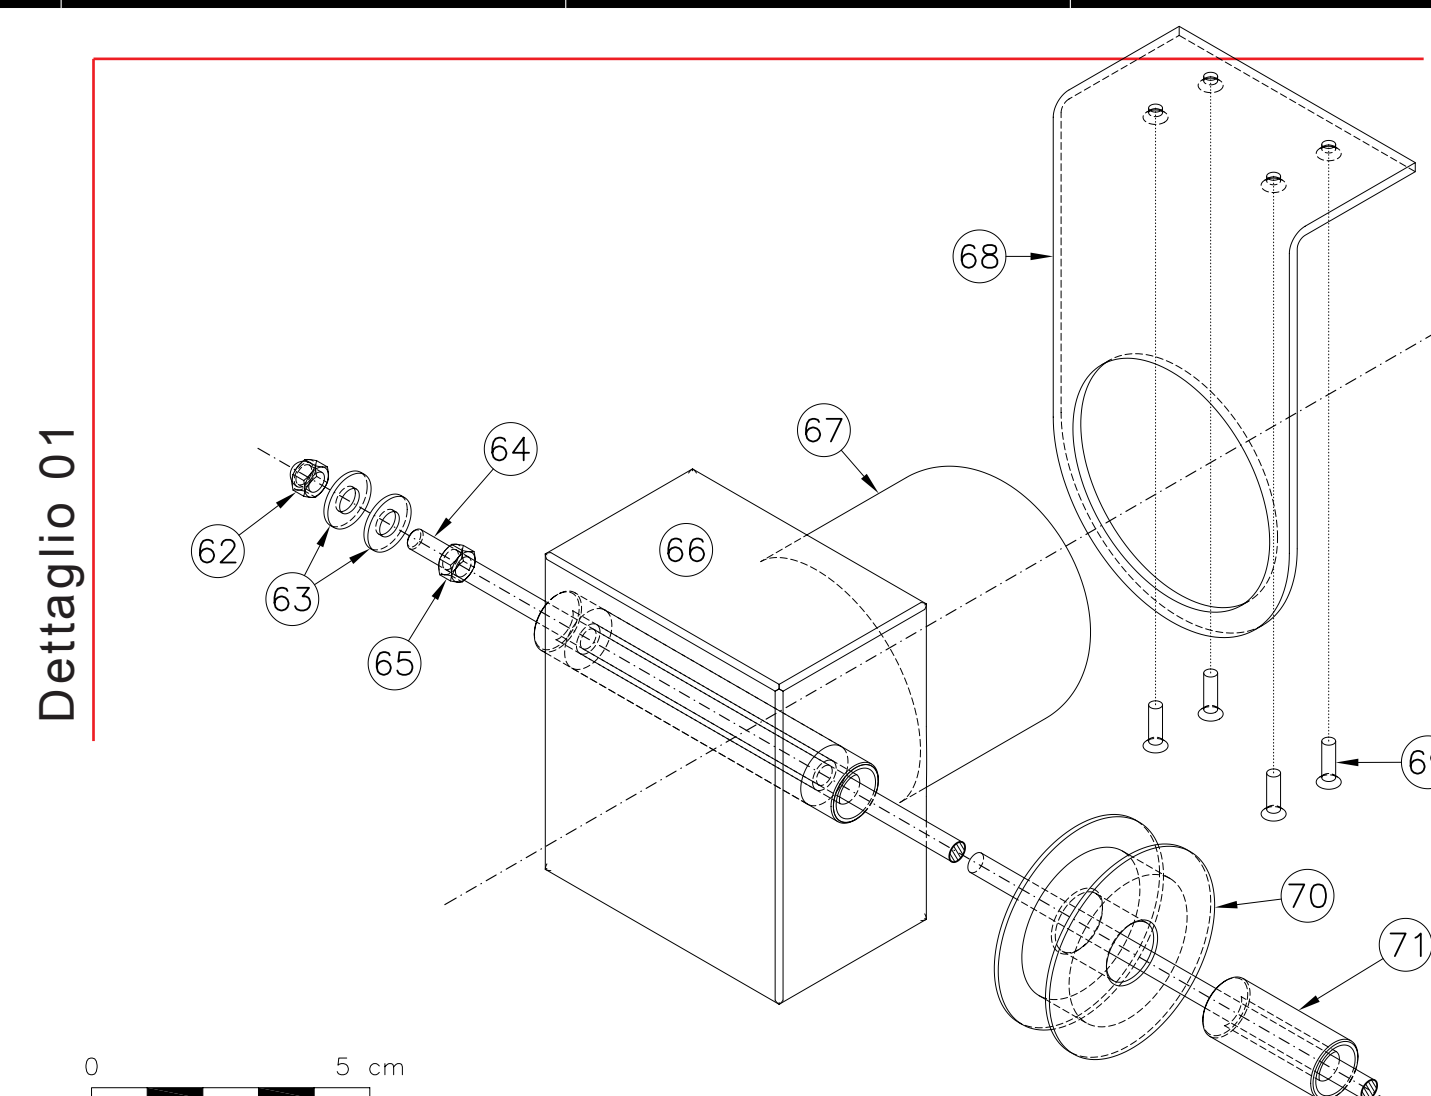

Esploso-spaccato assometrico
0 50 100 200 cm

- 33 - Profilo metallico a L per controsoffitto, preverniciato con polveri epossidiche termoidurenti, colore RAL 9003.
- 34 - Profilo metallico a "Z", a scomparsa, tipo Armstrong SL2.
- 35 - Profilo metallico a T per controsoffitto, preverniciato con polveri epossidiche termoidurenti, colore RAL 9003, compressa pendinatura in cavi metallici e sistema di regolazione.
- 36 - Doghe in fibra minerale, con trattamento per ambienti umidi, tipo Armstrong Ceramaguard.
- 37 - Veletta in gesso alleggerito, stabilita con profilo a L, in ferro zincato.
- 38 - Profilo metallico a F per controsoffitto, preverniciato con polveri epossidiche termoidurenti, colore RAL 9003.
- 39 - Cobentazione termo-acustica in polistirene espanso, a celle chiuse, sp.=5 cm, $\rho=40$ kg/mc, compressa barriera al vapore.
- 40 - Traverso 50x40, in profilo metallico a U, in lamiera di ferro zincata a caldo, sp. 6/10.
- 41 - Porta in lamiera zincata a caldo, preverniciata con porveri termoidurenti, colore RAL 9003, tipo Domoferm UT.
- 42 - Porta a scomparsa in monolastra di vetro chiaro, acidato, tipo Saint-Gobain Securit, sp. 10 mm.
- 43 - Cobentazione termo-acustica in polistirene espanso, a celle chiuse, sp.=5 cm, $\rho=40$ kg/mc, compressa barriera al vapore.
- 44 - Film in polietilene termoretraibile.
- 45 - Profilo normale in acciaio laminato a caldo, denominazione U 100, a spigoli arrotondati.
- 46 - Pannello in lamiera di acciaio cortain, compressa intelaatura in profili normali di alluminio.
- 47 - Profilo in ferro zincato a caldo, non normale, denominazione T 50x3.
- 48 - Guida, in profilo metallico a U, in lamiera di alluminio preverniciata con polveri epossidiche termoidurenti, colore RAL 9003.
- 49 - Telaio di serramento in alluminio tipo Schueco Royal 65, preverniciato con polveri termoidurenti, colore RAL 9003.
- 50 - Ante di serramento in alluminio tipo Schueco Royal 65, preverniciato con polveri termoidurenti, colore RAL 9003.
- 51 - Monolastra di vetro chiaro, sp. 4 mm.
- 52 - Distanziatore per realizzazione di videocamera, sp.=14 mm, compresi sali igroscopici.
- 53 - Tenda alla veneziana, in alluminio, colore naturale lucido, stabilita nel vetrocamera. Movimentazione mediante magneti.
- 54 - Telaio composto, in profili di alluminio, preverniciati con polveri epossidiche termoidurenti, colore RAL 9003.
- 55 - Doghe in acciaio cortain, larg.=73 mm, stabilite mediante rivettatura.
- 56 - Sistema di guida per lo scorrimento dei pannelli.
- 57 - Componentistica di fissaggio del sistema di movimentazione dei pannelli.
- 58 - Sistema di articolazione dei pannelli.
- 59 - Sistema di movimentazione dei pannelli, motorizzato.
- 60 - Profilo composto in acciaio zincato a caldo, non normale, denominazione U 55x30x5 mm, preverniciato con polveri epossidiche termoidurenti, colore RAL 9003.
- 61 - Lastra di vetro chiaro stratificato 10+10 mm.
- 62 - Dado esagonale M5, in acciaio con trattamento galvanico anticorrosione, a testa cieca.
- 63 - Rondella M5, in teflon.
- 64 - Asse di trasmissione, in alluminio.
- 65 - Dado esagonale M5, in acciaio con trattamento galvanico anticorrosione.
- 66 - Scatola di riduzione.
- 67 - Motore elettrico.
- 68 - Piastra di ancoraggio in lamiera di ferro, sp. 20/10, piegata e sagomata, preverniciata con polveri epossidiche termoidurenti, colore RAL 9003.
- 69 - Vite a brugola autofilettante, con testa conica, per acciaio.
- 70 - Rocchetto di avvolgimento in PE6A, colore bianco.
- 71 - Spinotto in nylon, colore grigio.
- 72 - Vite esagonale M5, in acciaio con trattamento galvanico anticorrosione.
- 73 - Lamiera in ferro zincato a caldo, sagomata e piegata per profilo sinistrorso, sp.=15/10.
- 74 - Lamiera in ferro zincato a caldo, sagomata e piegata per profilo destrorso, sp.=15/10.
- 75 - Dado esagonale M5, in acciaio con trattamento galvanico anticorrosione.
- 76 - Vite a brugola autofilettante, con testa conica, per alluminio.
- 77 - Spoletta in nylon, compreso perno filettato.