



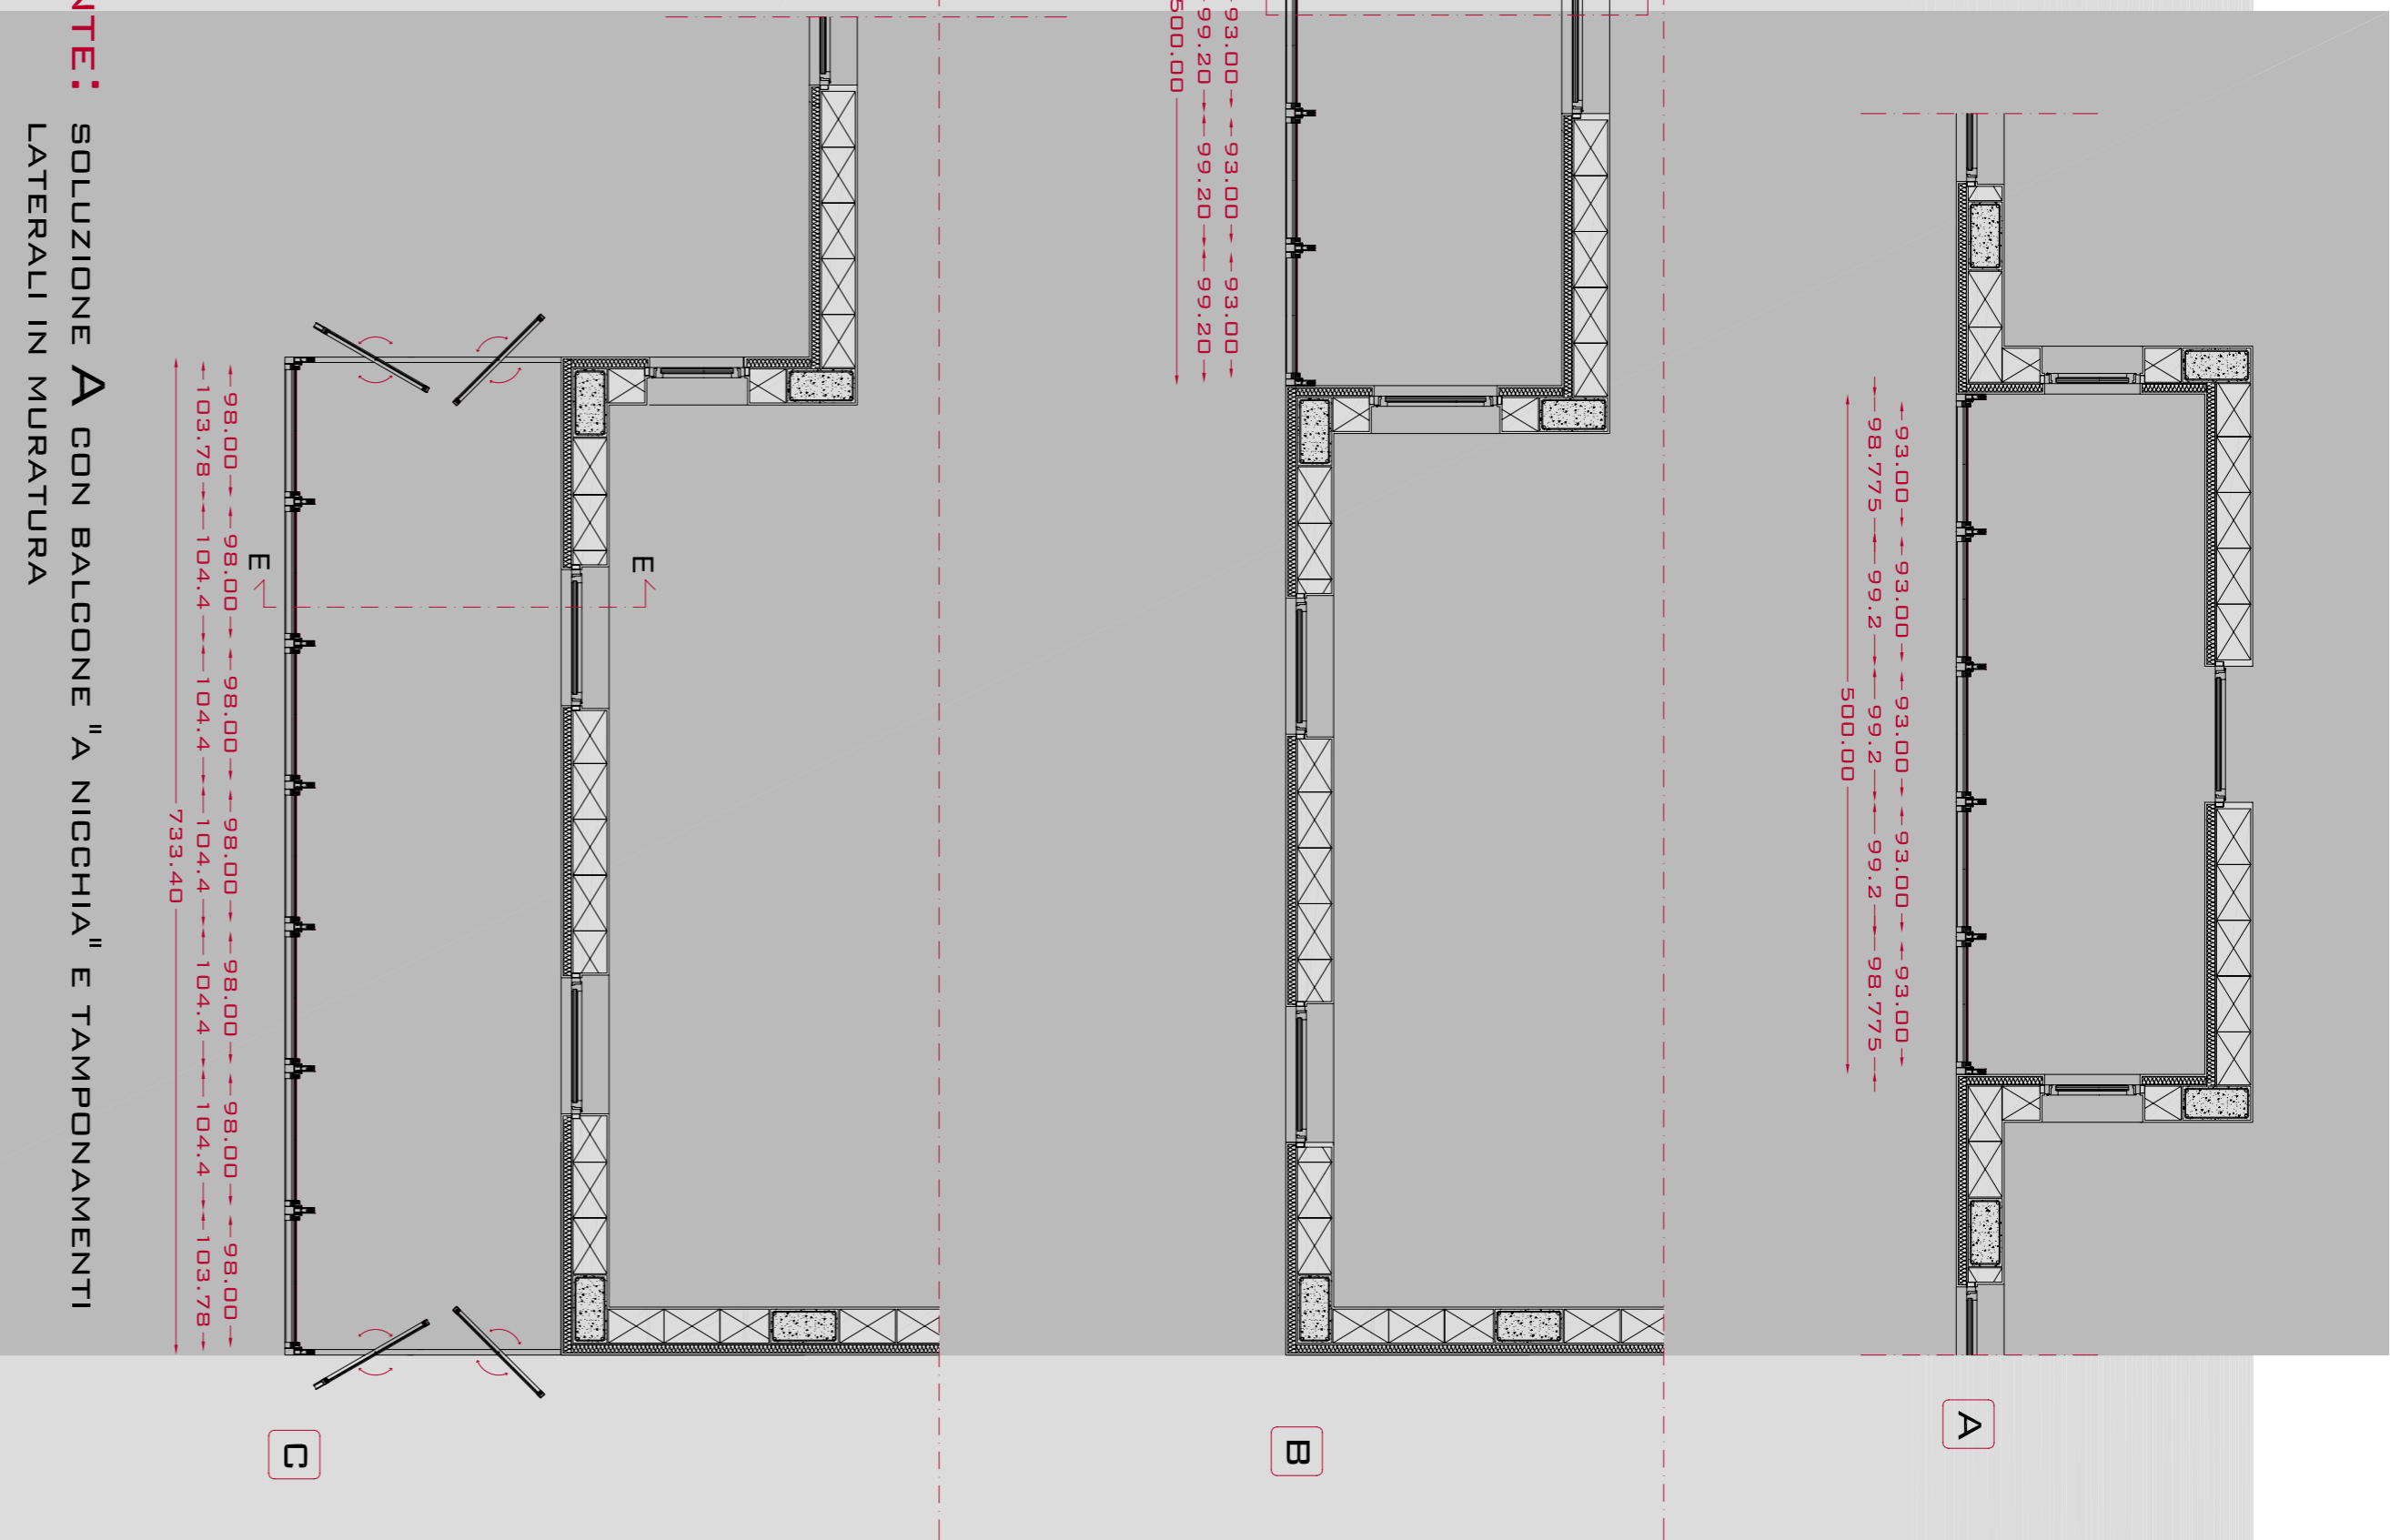

EDIFICIO MULTIPIANO CON BALCONI
"A NICCHIA" SU CUI INSTALLARE IL SISTEMA .CDF+

FASI DI CHIUSURA-APERTURA DELL'ELEMENTO STENDITROIO

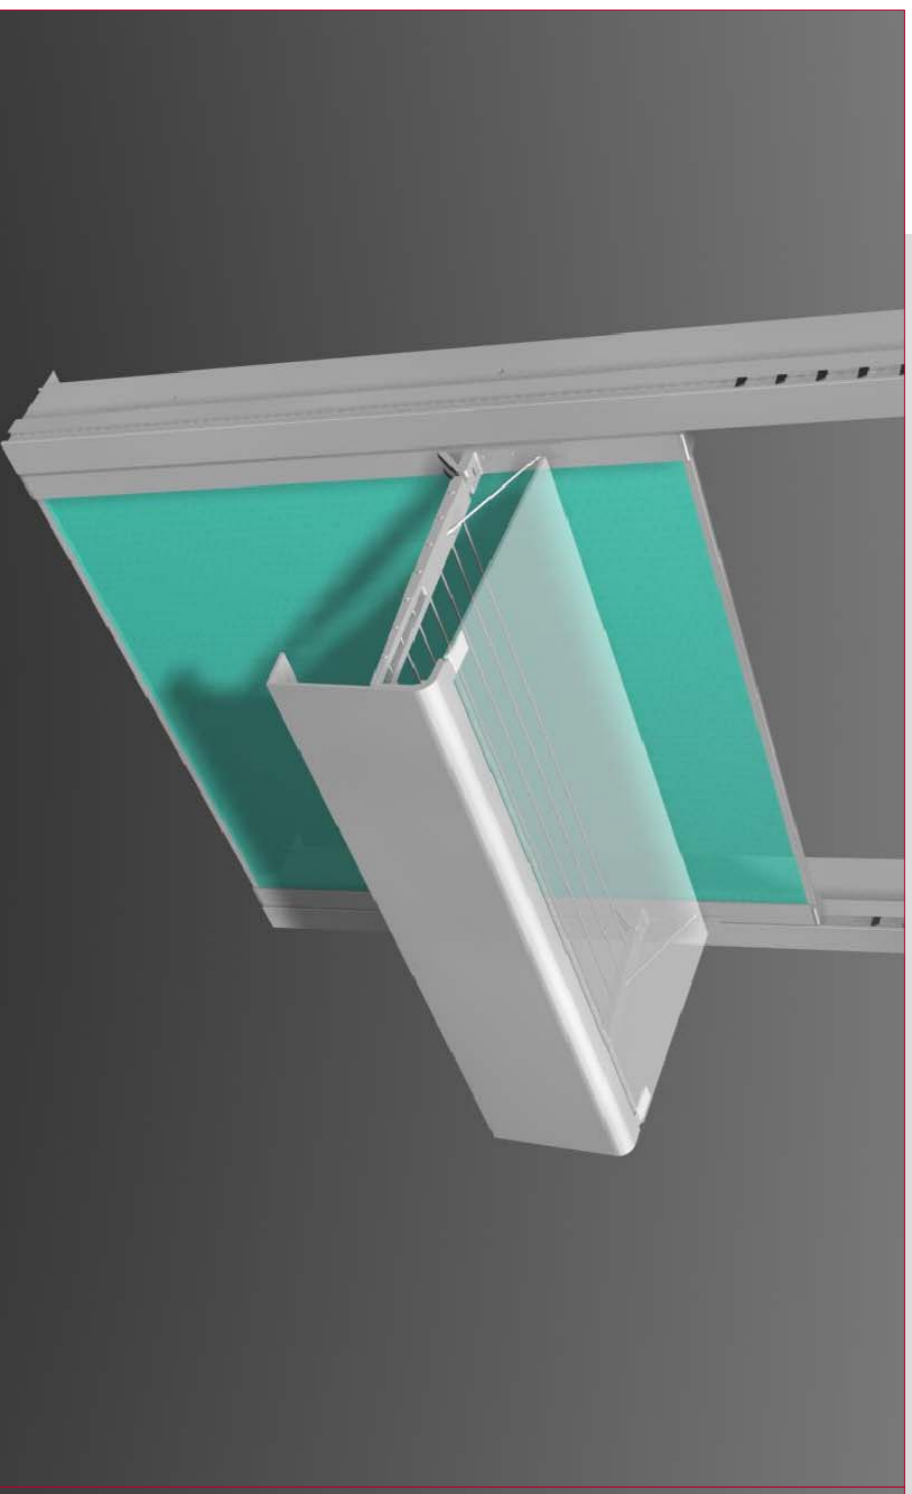

EDIFICIO MULTIPIANO CON BALCONI
"A NICCHIA" CON SISTEMA .CDF+ INSTALLATO

