


DETTAGLIO TETTO VETRATO SALA MUSICA SC 1:20

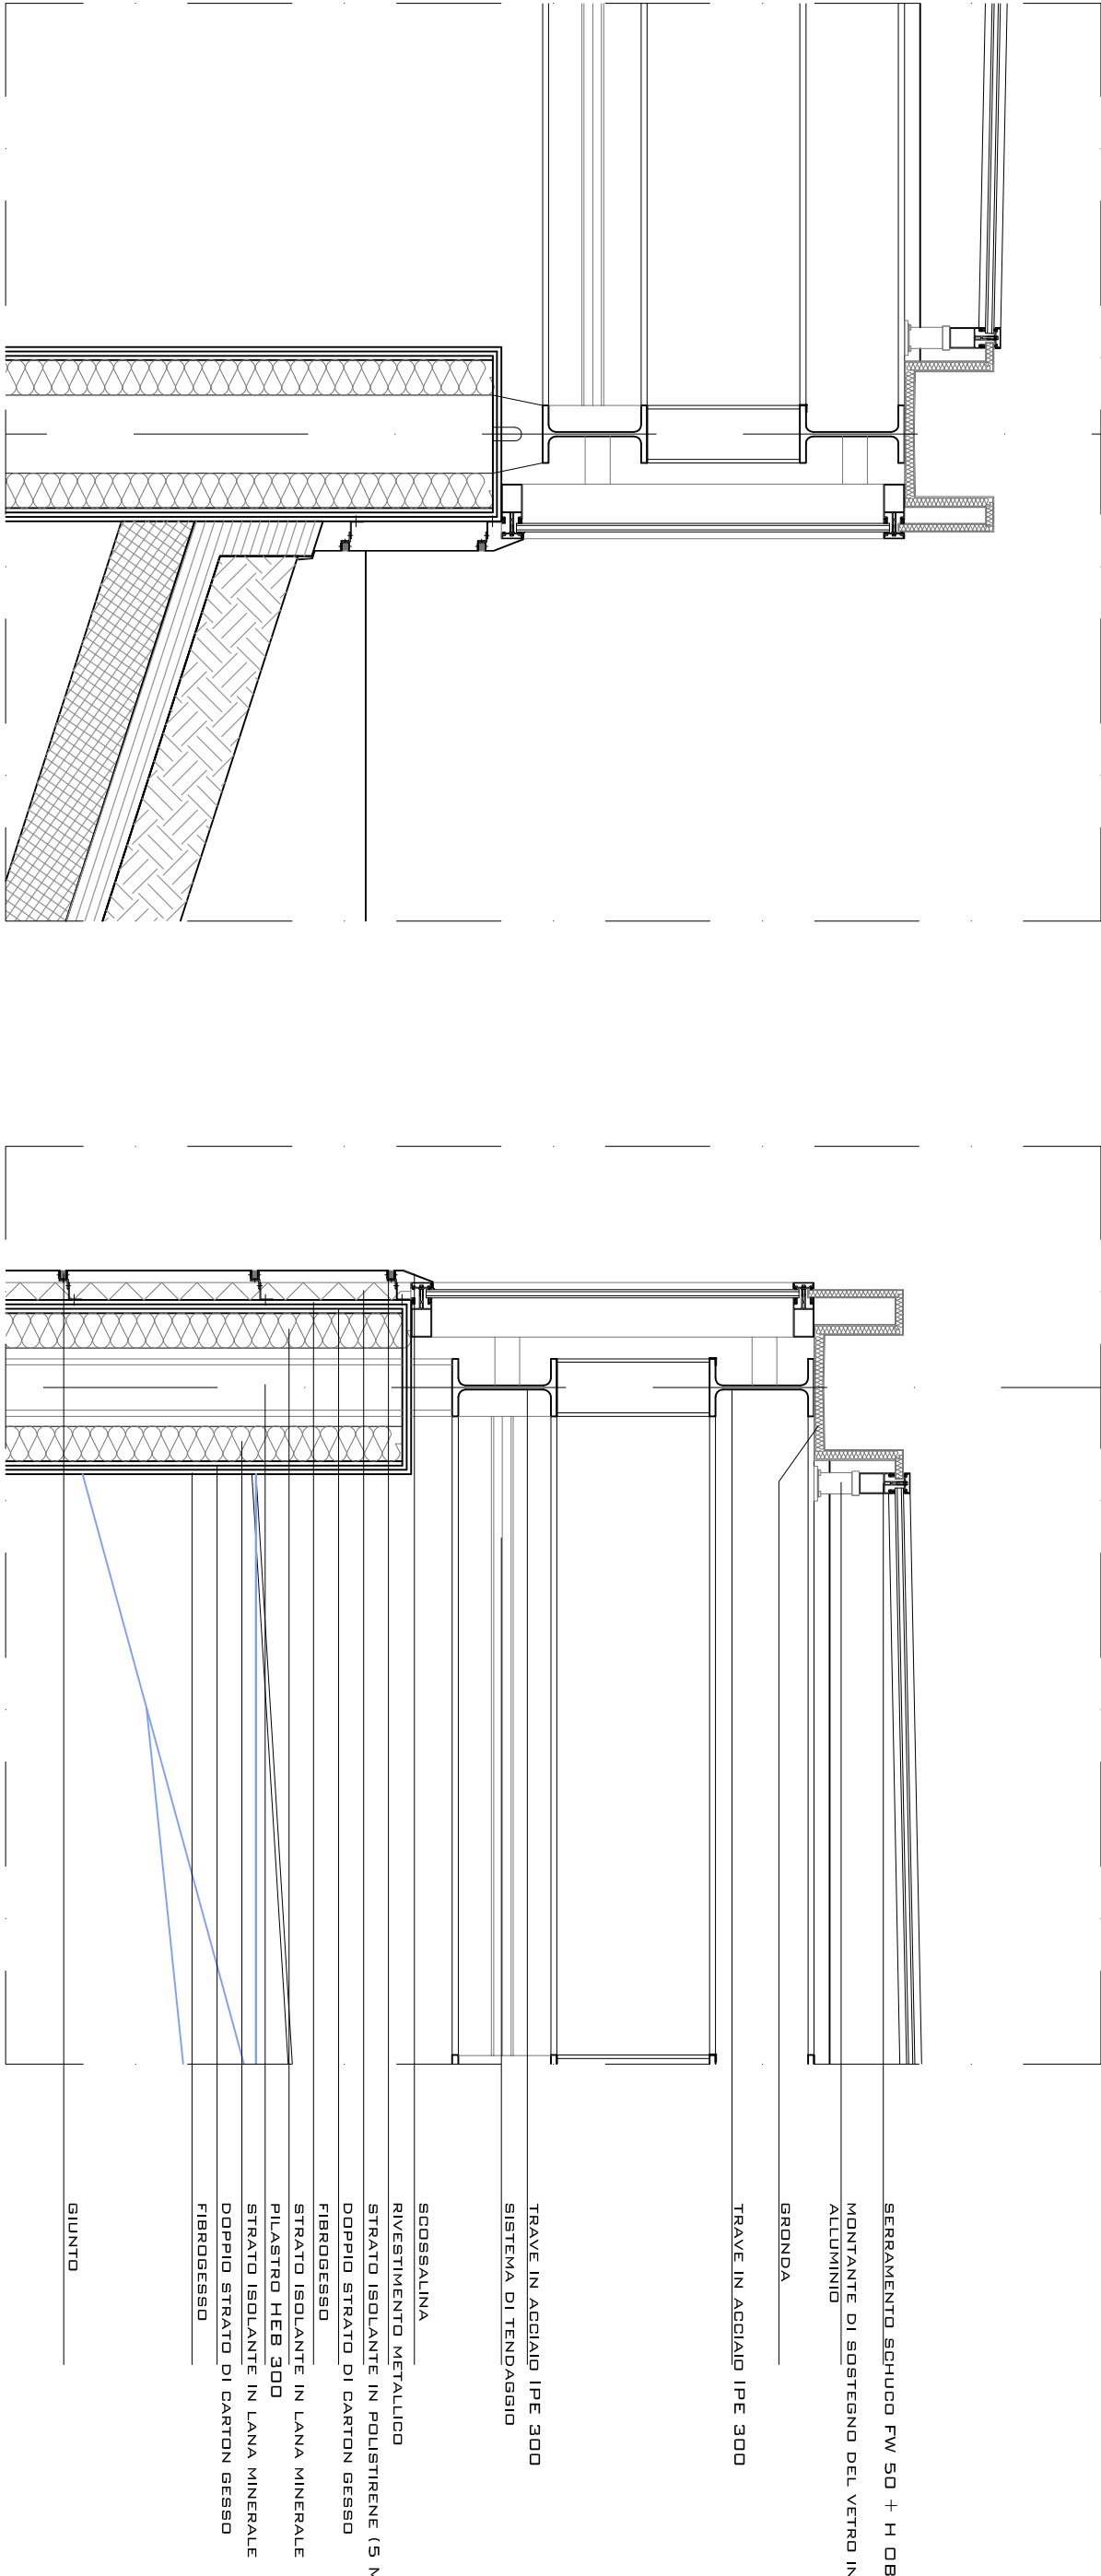

DETTAGLIO SALA MUSICA - COLLEGAMENTO CON IL MUSEO ESISTENTE SC 1:20

DETTAGLIO SALA MUSICA SC 1:20