
GRC System Building srl
Piazza Cittadella,16 – VERONA (NO)

Data

Scala 1:

Oggetto :

SCALA 1:2

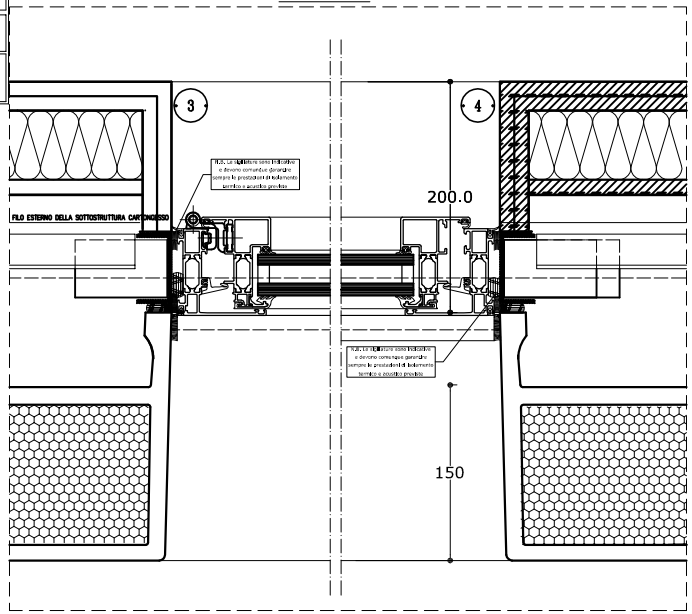


- Pareti perimetrali esterne: zone vetrate

vetro-camera stratificato tipo SGG CLIMALIT SILENCE 45/35 (spessore totale 35 mm) così costituito:

- vetro spessore 5 mm
- pvb acustico spessore 0,38 mm
- vetro spessore 5 mm
- pvb acustico spessore 0,38 mm
- intercapedine aria spessore 16 mm
- vetro spessore 4 mm
- pvb acustico spessore 0,38 mm
- vetro spessore 4 mm Rw = 45 dB

oppure altra tipologia di vetro con Rw ≥ 45 dB

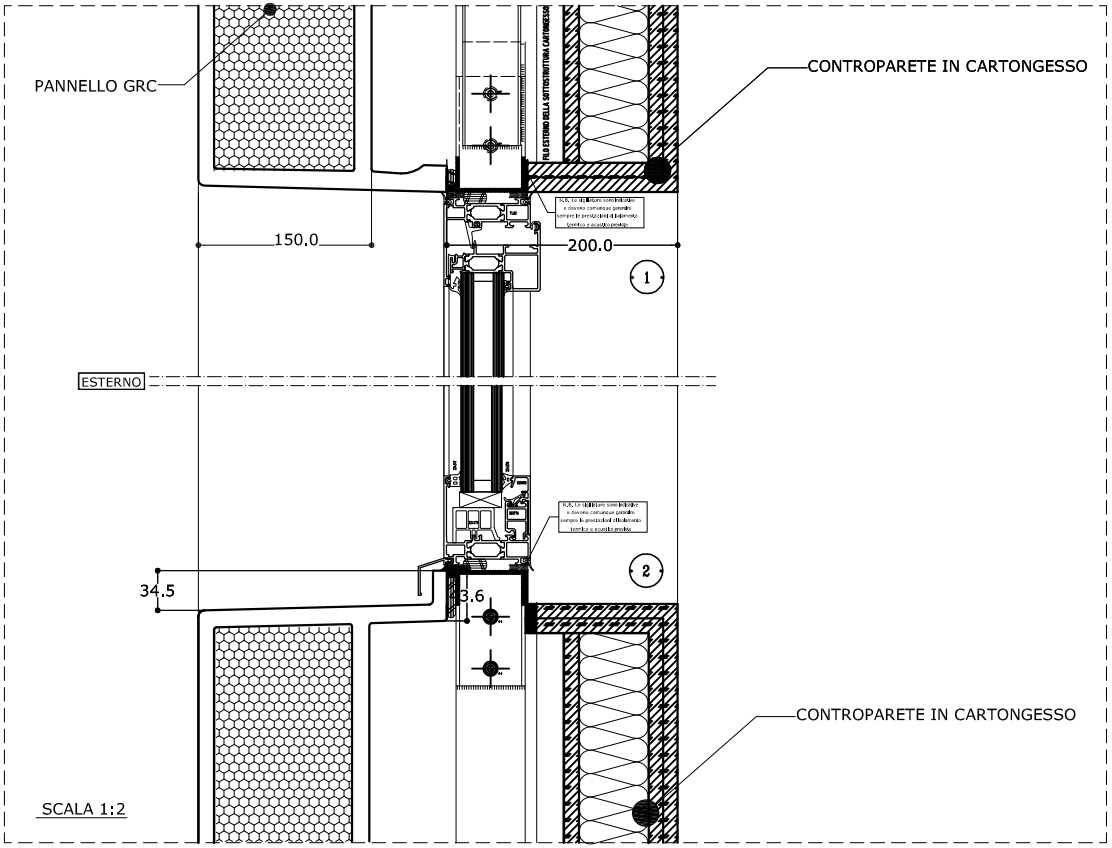

SCALA 1:2

SCALA 1:20

