
DISEGNO INDICATIVO

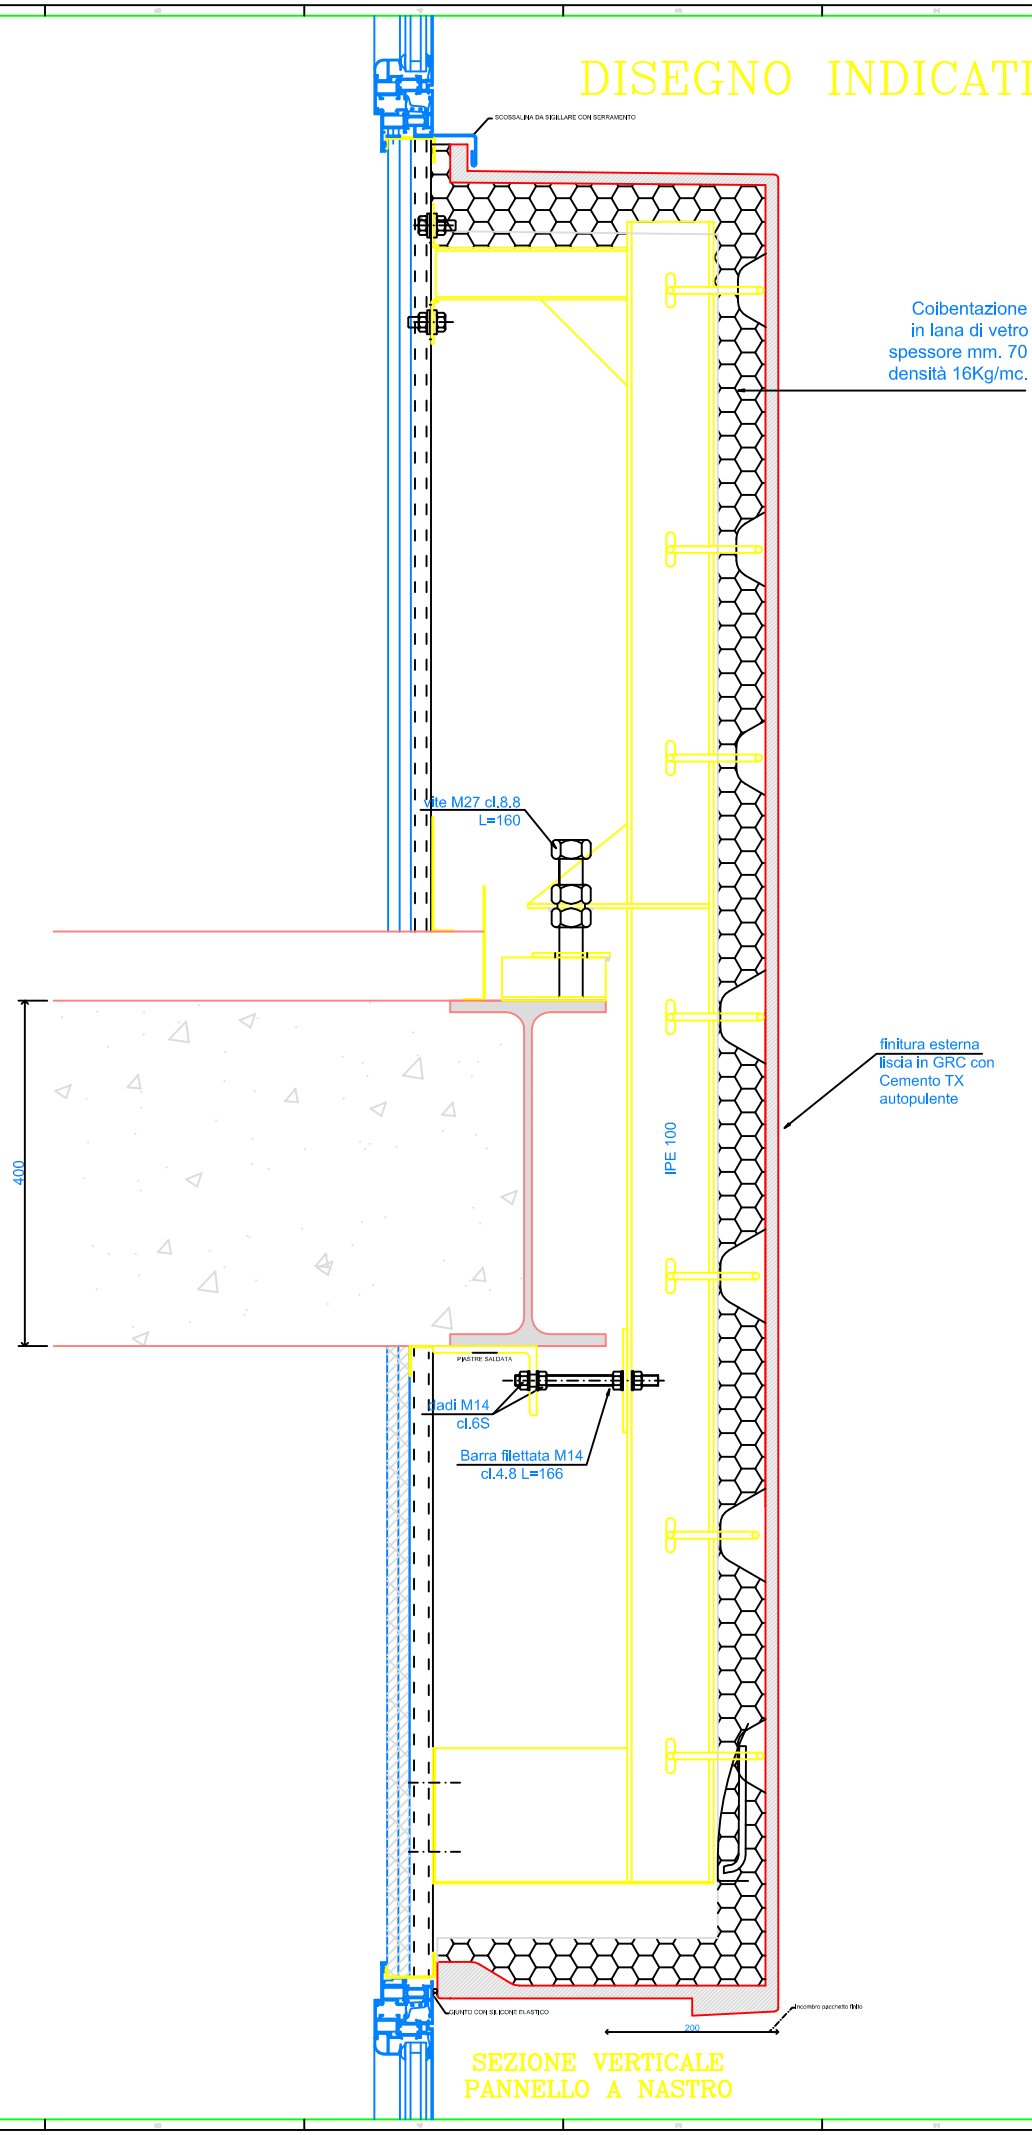

SEZIONE VERTICALE
PANNELLO A NASTRO

disegno OF-01

data 13/02/2008 | descrizione: disegno indicativo

scala 1:6 | Cantiere Brescia

COMMITTENTE TOSONI

Ufficio tecnico: Via De Francesco 23 (LC) Oggiono 23848
tel. 0341 575416
fax 0341 575465

GRC SYSTEM BUILDING S.R.L.
Gruppo CENTRO NORD

PROPRIETA' RISERVATA vietata copia e rielaborazione