


SEZIONE DI DETTAGLIO

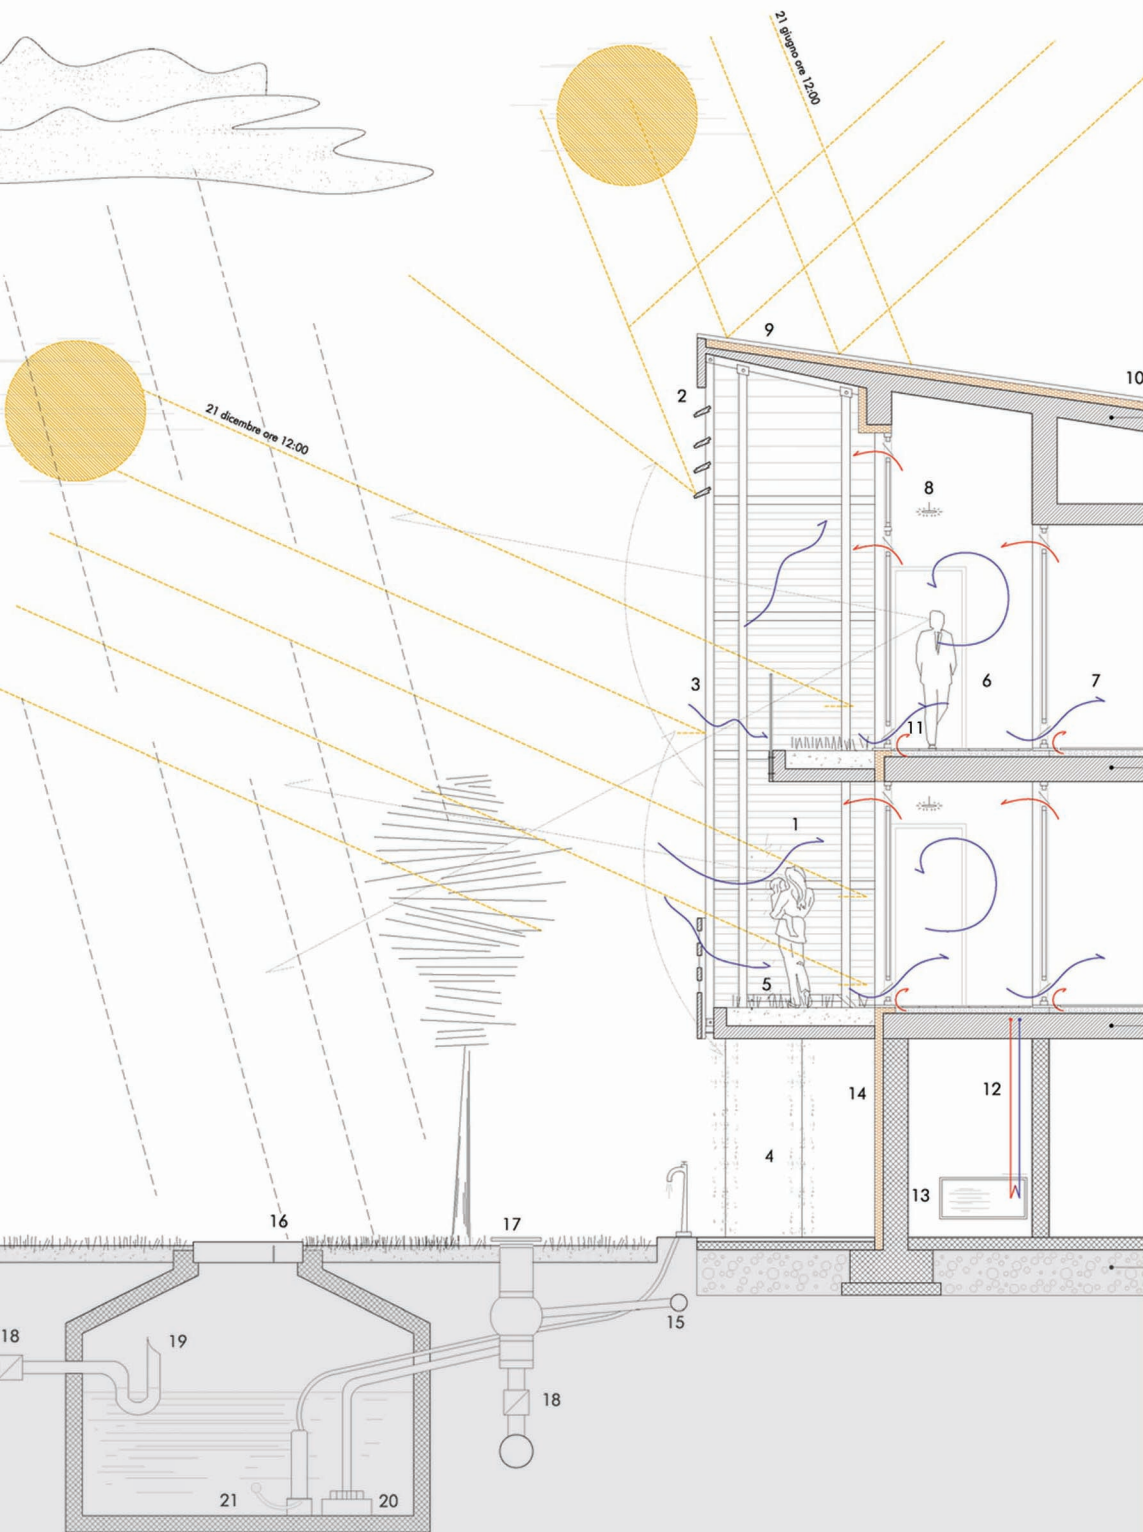

1. SERRA BIOCLIMATICA
2. BRISE SOLEIL IN LEGNO
3. INVOLUCRO LIGNEO DI FILTRAGGIO DELLA RADIAZIONE SOLARE
4. RAMPICANTE A FOGLIA CADUCA
5. TERRAZZO VERDE
6. GIARDINO-SERRA
7. VENTILAZIONE NATURALE CON ELEMENTI A VASISTAS
8. CORPI ILLUMINANTI A BASSO CONSUMO
9. COPERTURA CON CANALIZZAZIONE ACQUE METEORICHE
10. COLLETTORI SOLARI
11. CUSCINETTO ISOLANTE CONTRO I PONTI TERMICI
12. FLUSSO SISTEMA DI RISCALDAMENTO A PAVIMENTO
13. PANNELLO DI MONITORAGGIO IMPIANTI
14. RIVESTIMENTO ESTERNO SETTI IN CALCESTRUZZO PIANO TERRA
15. RACCOLTA ACQUE
16. CISTERNA INTERRATA
17. FILTRI AUTOPULENTI
18. VALVOLA DI NON RITORNO
19. SISTEMA DI TROPPO PIENO
20. ELEMENTO DI FILTRAGGIO
21. POMPA AD IMMERSIONE

