


SEZIONE CC'

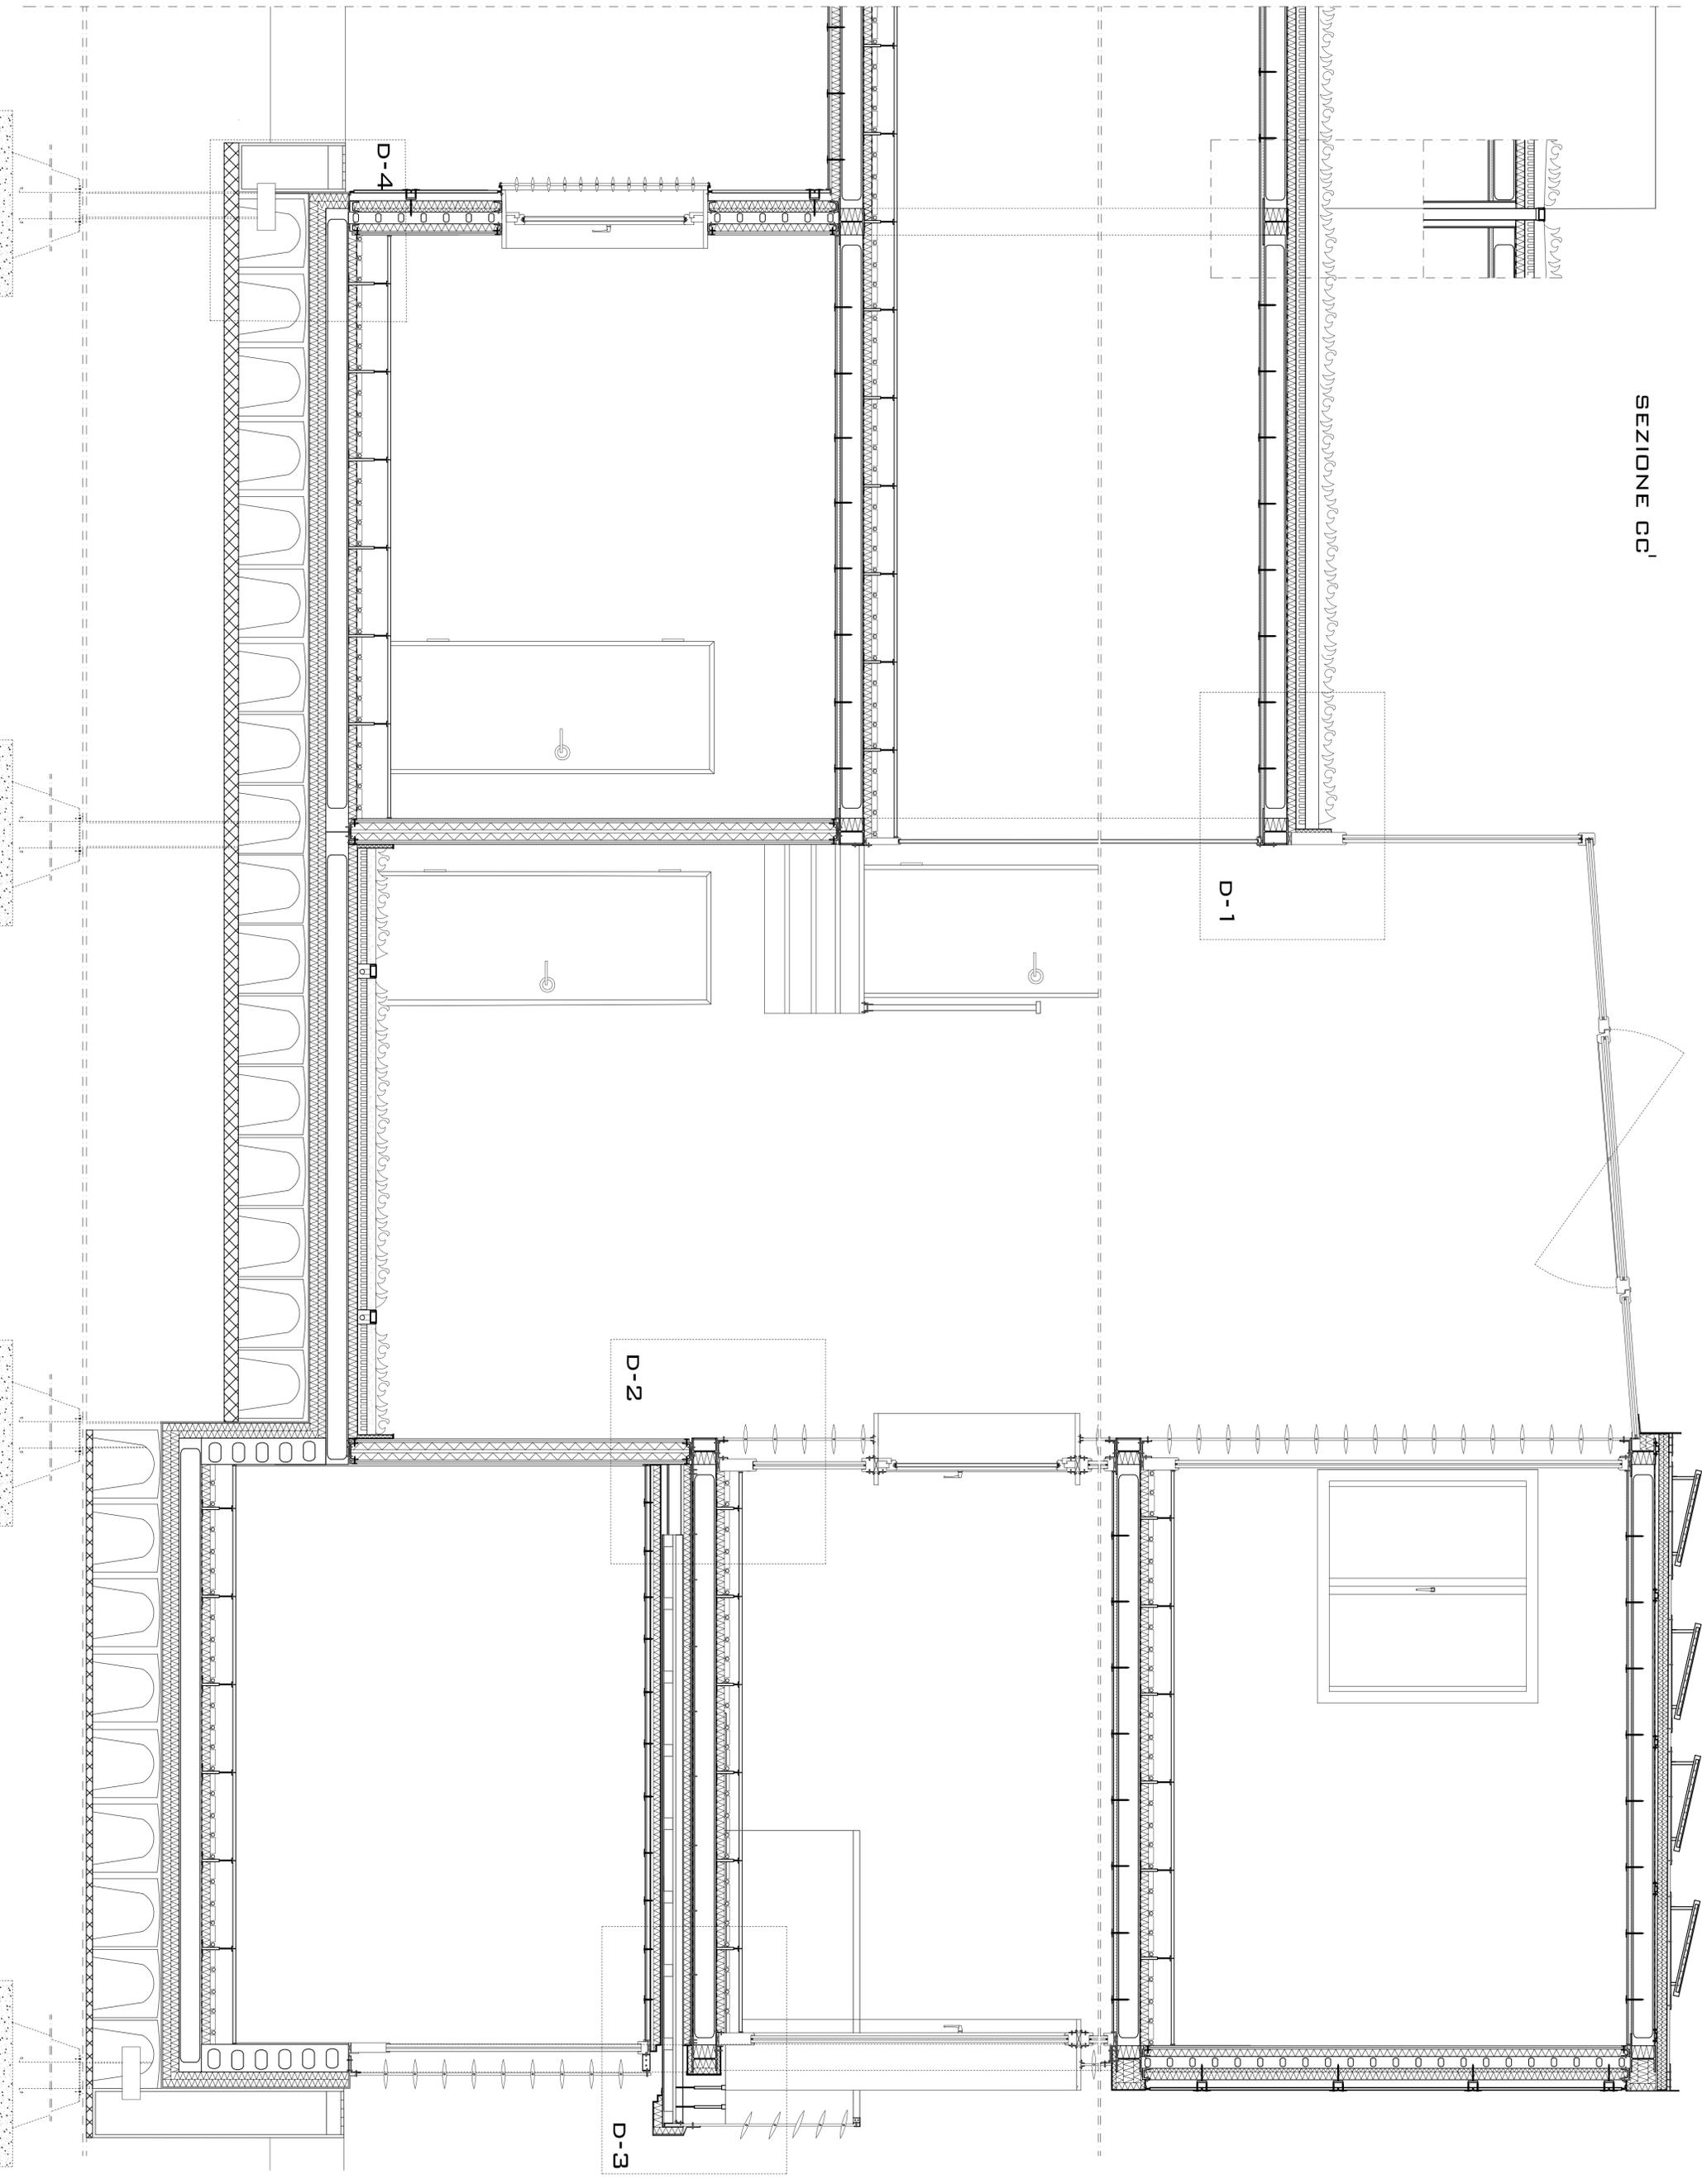

Politecnico di Milano
Facoltà di Architettura e Società
Campus Leonardo

Dipartimento di Scienze e Tecnologie
dell'ambiente costruito
Building & Environment
Scienze e Tecnologie

LCA1
Laboratorio di
Costruzione
dell'Architettura 1

Alessandra Zanelli
Anna Mangiarotti

Caduti della guerra:
Polidoro, Cossato,
Cassina, Morzilli, Paolo Prati

Anno Accademico 2006/2007

Numero di gruppo
2

Studenti:
Nome Cognome matr.
Francesca Giulia Carozzi
matr. 20454543
Chiara Cavonago
matr. 2053340
Anna Calligariselli
matr. 2044336
Chiara Leonzo
matr.2049334

LOTTO RESIDENZIALE
QUARTIERE SCALA
MILANO

Sezione tipo

scala
1:20

data
31.5.2007