


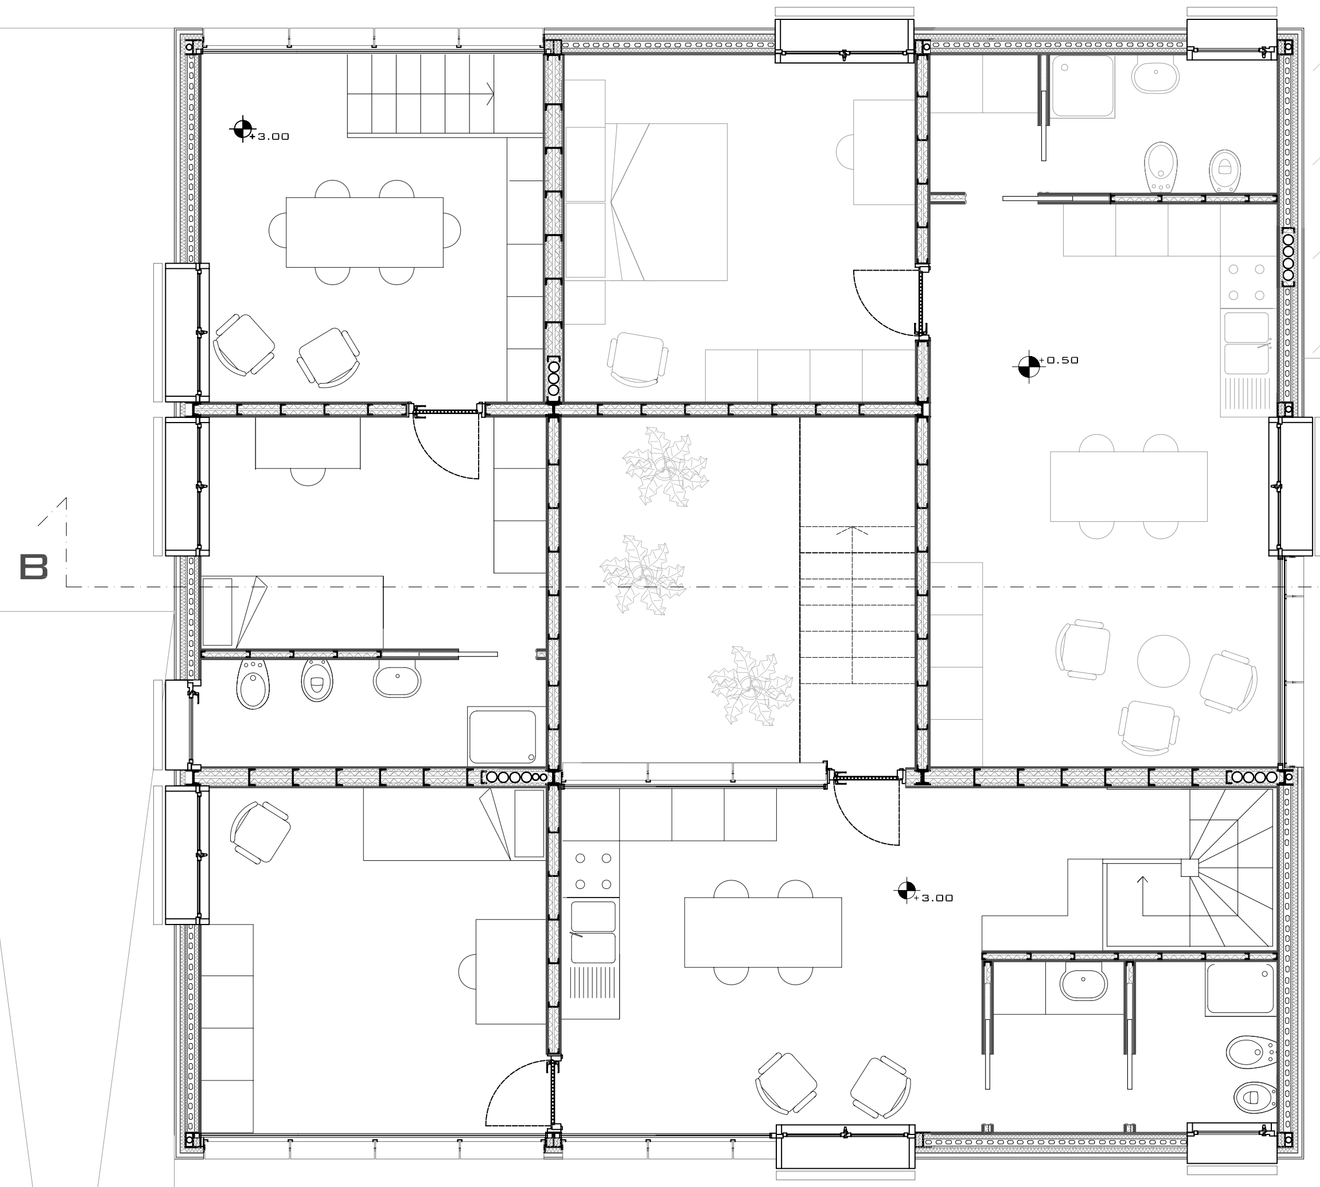


Politecnico di Milano
Facoltà di Architettura e Società
Campus Leonardo

Dipartimento di Scienza e Tecnologia dell'ambiente costruito
Building & Environment Science & Technology

# LCA.1

## Laboratorio di Costruzione dell'Architettura 1

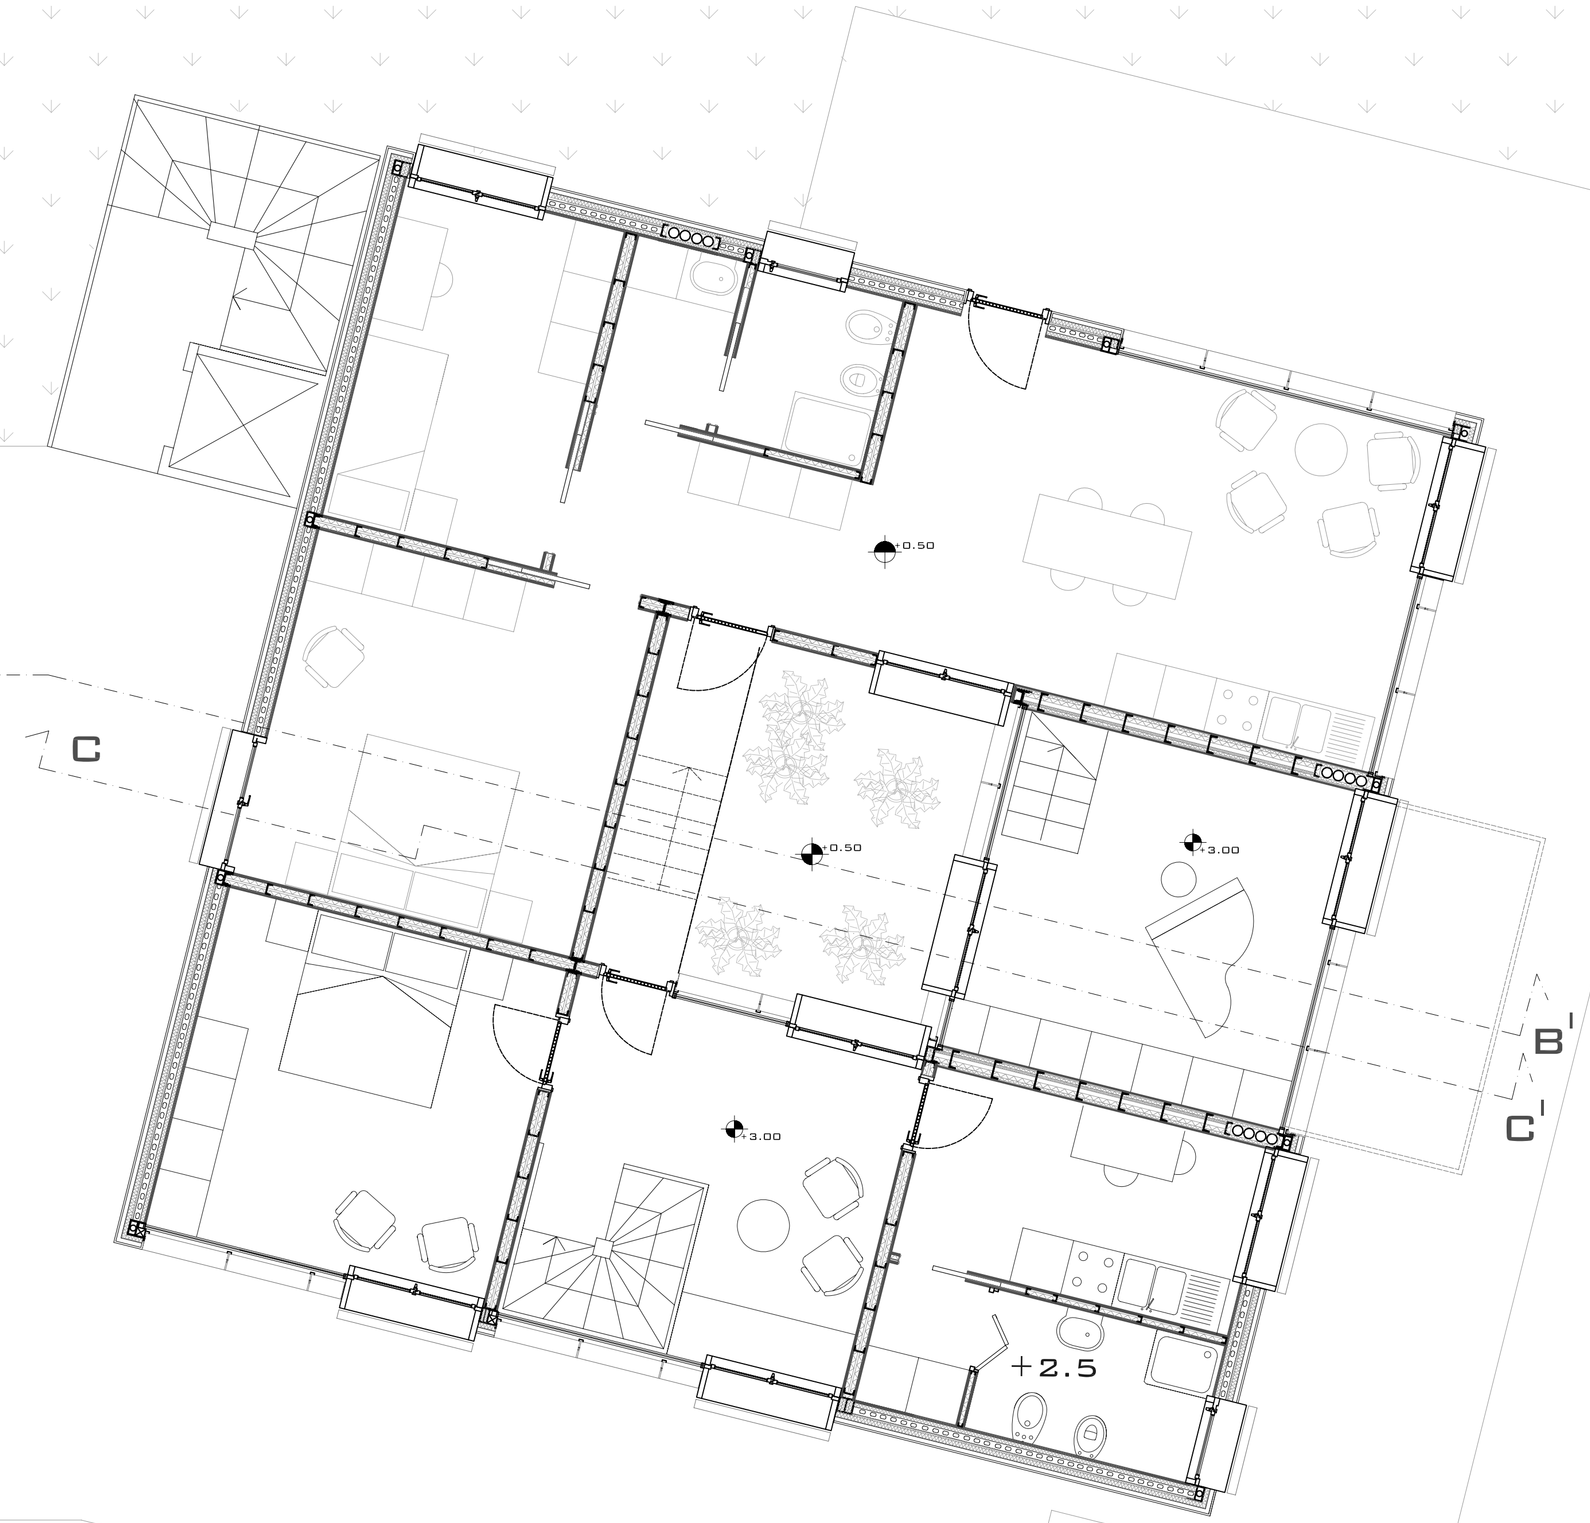Alessandra Zanelli
Anna Mangiarotti

Cultori della materia :
Federico Cocchi, Sara Fontana, Cristina Mazzoli, Paolo Pinardi

Anno Accademico 2006/2007

Numero di gruppo

2

Francesca Giulia Carozzi
matr. 204543
Chiara Cavenago
matr. 205340
Anna Collivignarelli
matr. 204336
Chiara Leonzio
matr.204334

LOTTO RESIDENZIALE
QUARTIERE ISOLA
(Via Alserio, Montano, Medardo Rosso)
MILANO

Planta tipo

scala
1:50

data
31.5.2007