



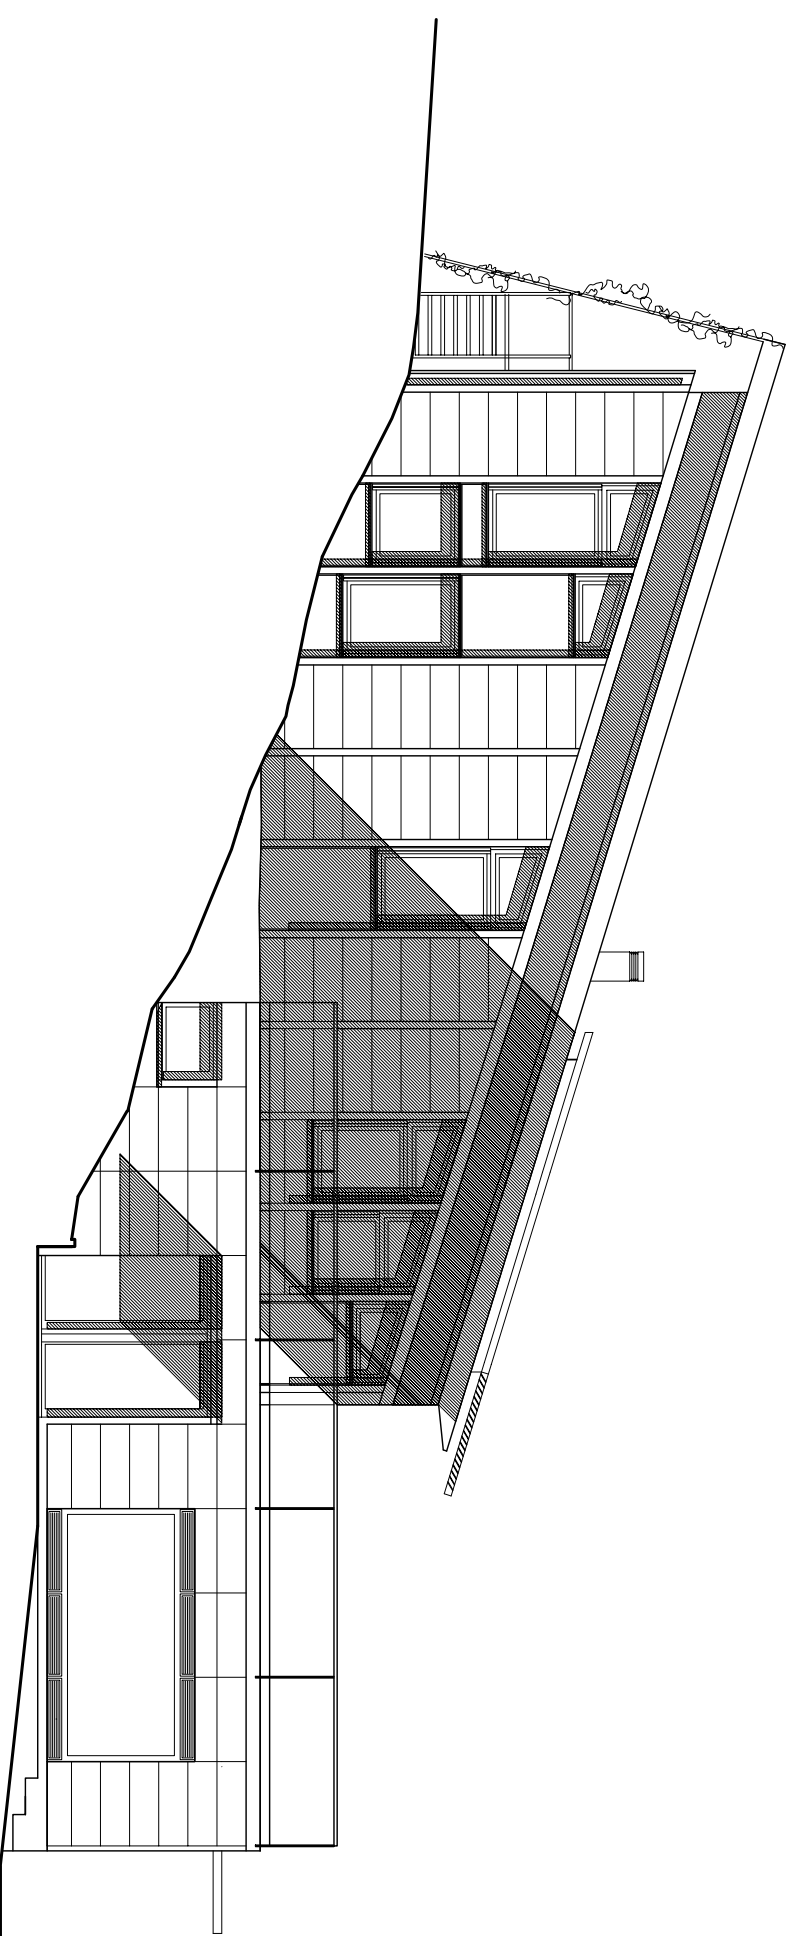

PROSPETTO OVEST

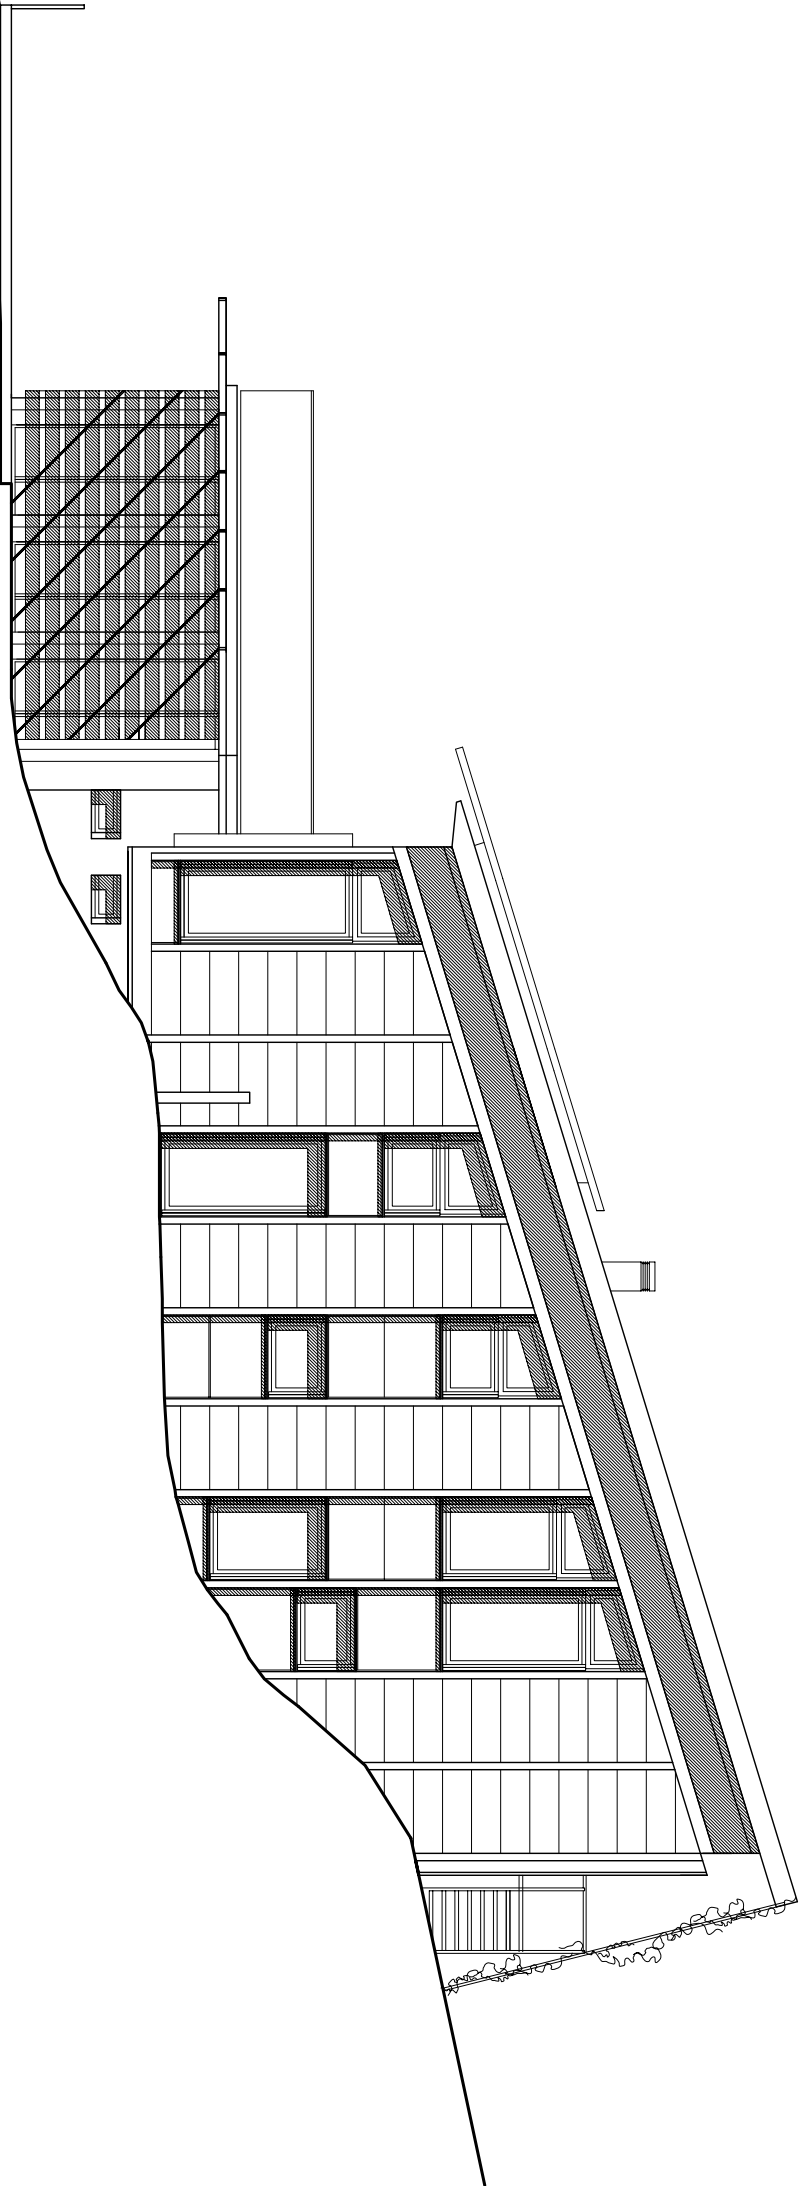

PROSPETTO EST

Politecnico di Milano
Facoltà di Architettura e Scelte
Campus Leonardo
Dipartimento di Scienza e Tecnologia
dell'Architettura (Costruzione, R&D)
I.T.A. di Milano
a.a. 2003-2004



Costruire e abitare sul lago: un'architettura residenziale tra natura, ecocompatibilità e tecnologie consapevoli

Studente: Giovanna Gulzetti

Relatore: Prof. Emilio Faroldi

Correlatore: Arch. Mauro Trapani



PROSPETTI
Prospetto ovest
Prospetto est
scala 1:50
scala 1:50

