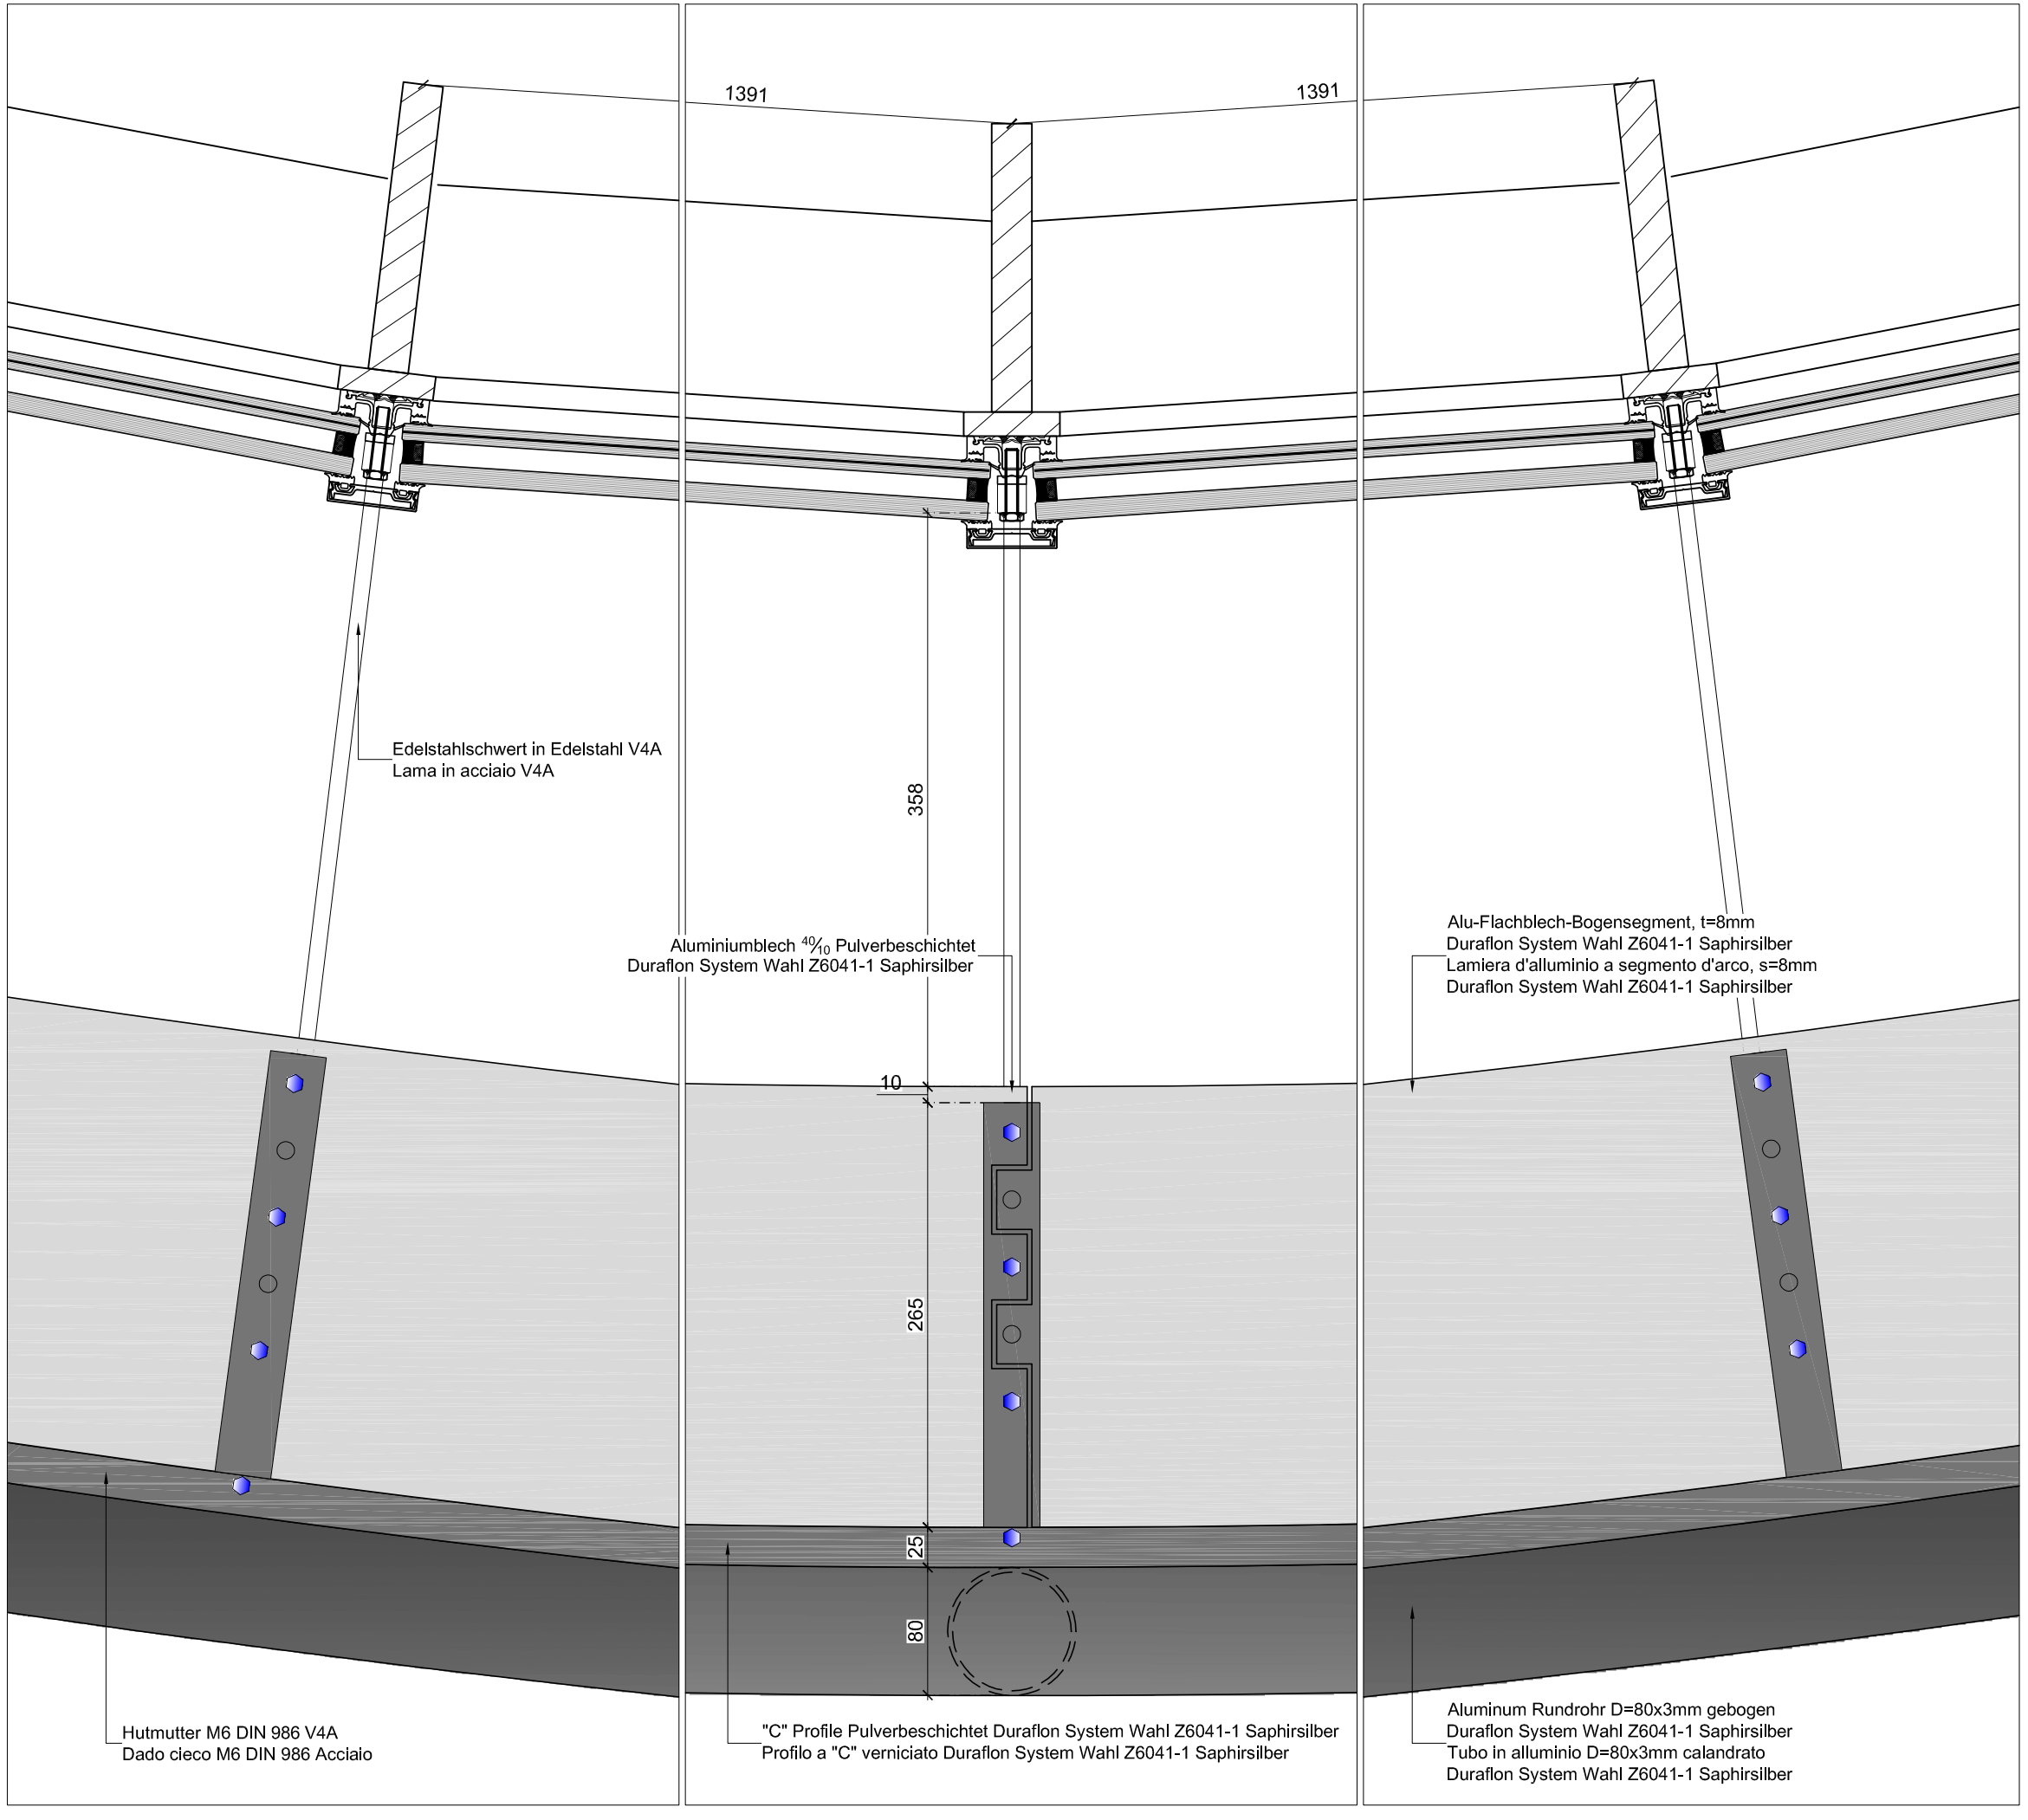

REV.	DATA	DESCRIZIONE	DISEGNATORE

M01 WP_P_FS_DF_010_O20_401_AV

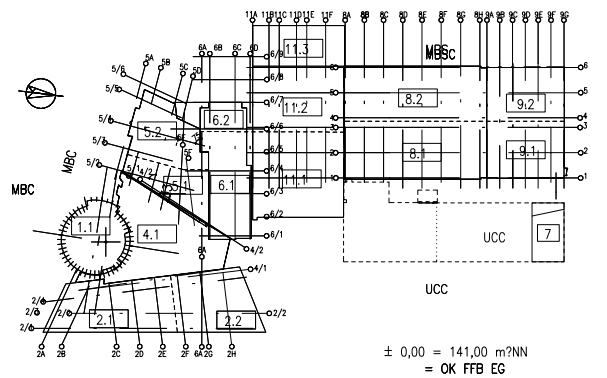

MERCEDES-BENZ CENTER MILANO

COMMITTENTE :
MERCEDES-BENZ MILANO S.P.A.
VIALE DEL GHISALLO, 20
PIAZZA KENNEDY
20151 MILANO
TEL: +39 02 3025-1 FAX: -201

PROGETTISTA COORDINATORE :
ARGE DESIGN + CONSTRUCTION
MERCEDES-BENZ CENTER MILANO
ALEXANDERSTR. 56
D-70182 STUTTGART
TEL: +49 711 248496-0 FAX: -23

STUDIO DI ARCHITETTURA :
ST?LZLE-SAHIHI ARCHITEKTEN
GESELLSCHAFT MBH
KORNBERGSTR. 23, D-70176 STUTTGART
TEL: +49 711 222961-60
FAX: +49 711 222961-89

GENERALUNTERNEHMER :
ZÜBLIN
ED. Z?BLIN AG, BAUUNTERNEHMUNG
DIREKTION STUTTGART / KOMPLETTBAU
ALBSTADTWEG 3
D-70567 STUTTGART TEL.: +49 711 7883-0

TAVOLA / Planinhalt
Detail Fassade Geb.1: Horizontalschnitt Sonnenschutz, Längstoss
Detaglio facciata Ed.1: Sezione orizzontale frangisole giunto longitudinale

SCALA: 1:4

IMPIANTI / FIRMA
STAHLBAU PICHLER GmbH-Srl

FILE TYPE	PLAN TYPE	BUILDING SECTION	LEVEL	PLANNUMBER	INDEX(STAT
WP_P_FS_DF_010_O20_401_AV					

DISEGNATORE	DATA	CONTROLLAZO	DATA	FORMATO	PROJEKT NR. : M01
					KOSTENSTELLE : 0570-ZDBZ