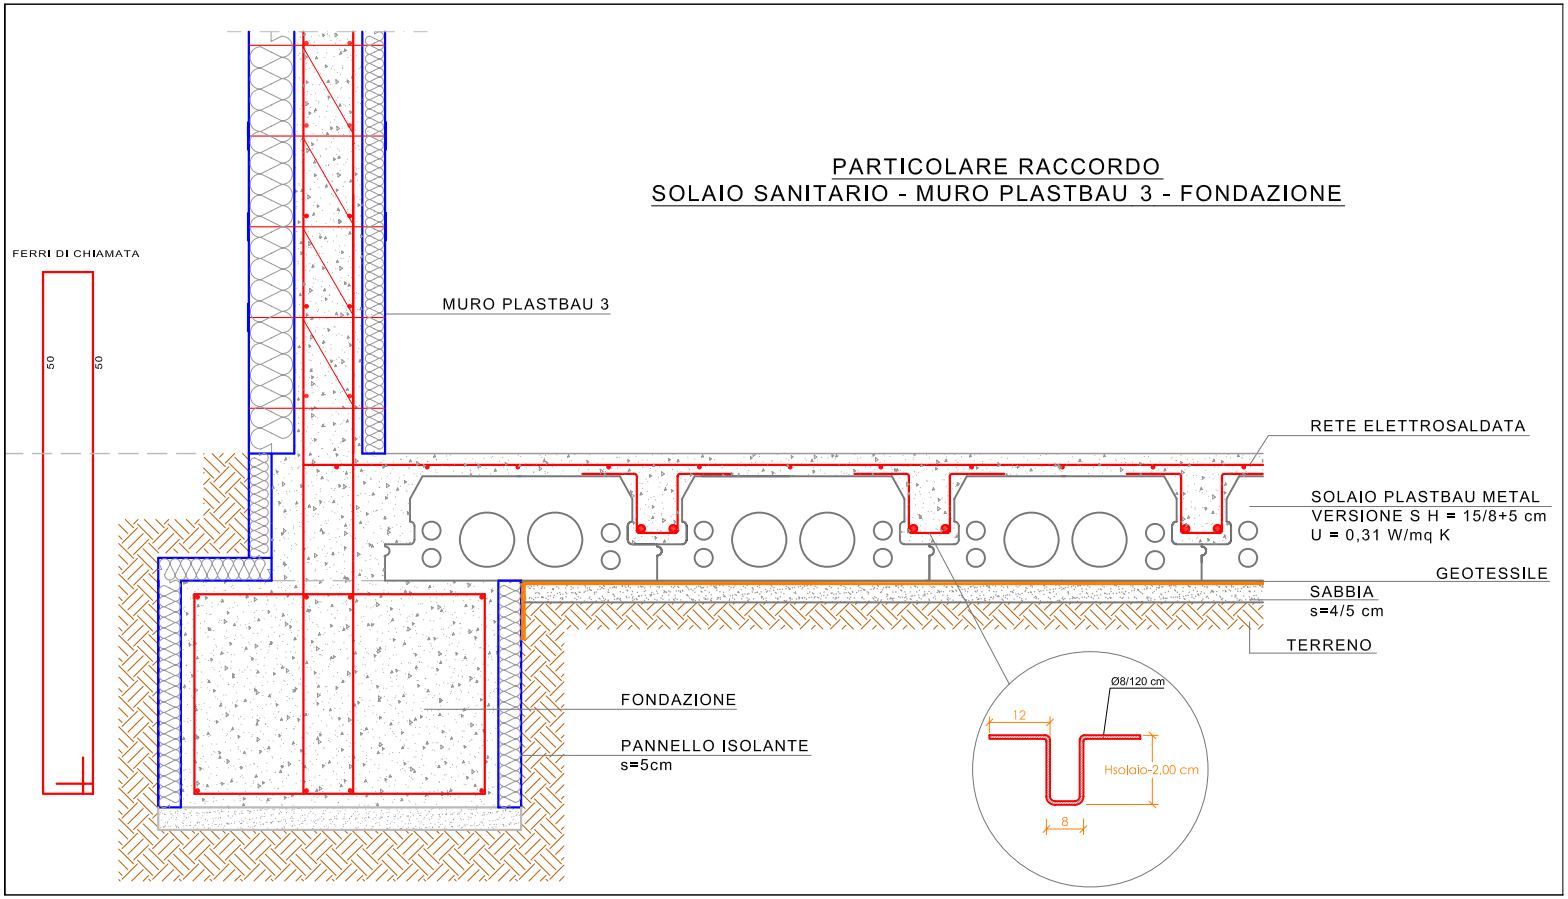

PARTICOLARE RACCORDO
SOLAIO SANITARIO - MURO PLASTBAU 3 - FONDAZIONE
FERRI DI CHIAMATA
50
50
MURO PLASTBAU 3
RETE ELETTROSALDATA
SOLAIO PLASTBAU METAL
VERSIONE S H = 15/8+5 cm
U = 0,31 W/mq K
GEOTESSILE
SABBIA
s=4/5 cm
TERRENO
FONDAZIONE
PANNELLO ISOLANTE
s=5cm
Ø8/120 cm
12
Hsolaio-2,00 cm
8