




SEDE REDAZIONE
"CORRIERE DELLA SERA"



STATO DI FATTO LASTRICO SOLARE

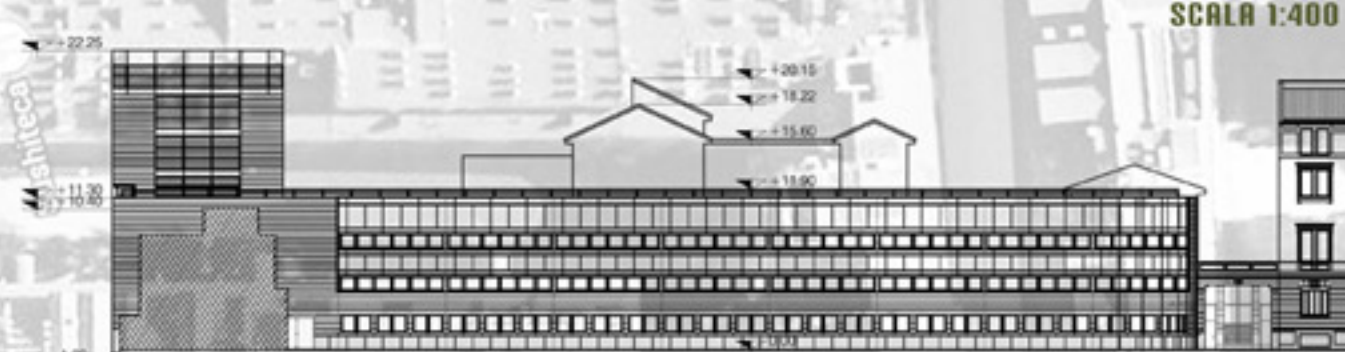

SEZIONE PROSPETTO AA'



SEZIONE PROSPETTO BB'




NUOVA PROPRIETA'

RCS MEDIAGROUP
PROPRIETA' MANGIAROTTI




VIA DELLA MOSCOVA

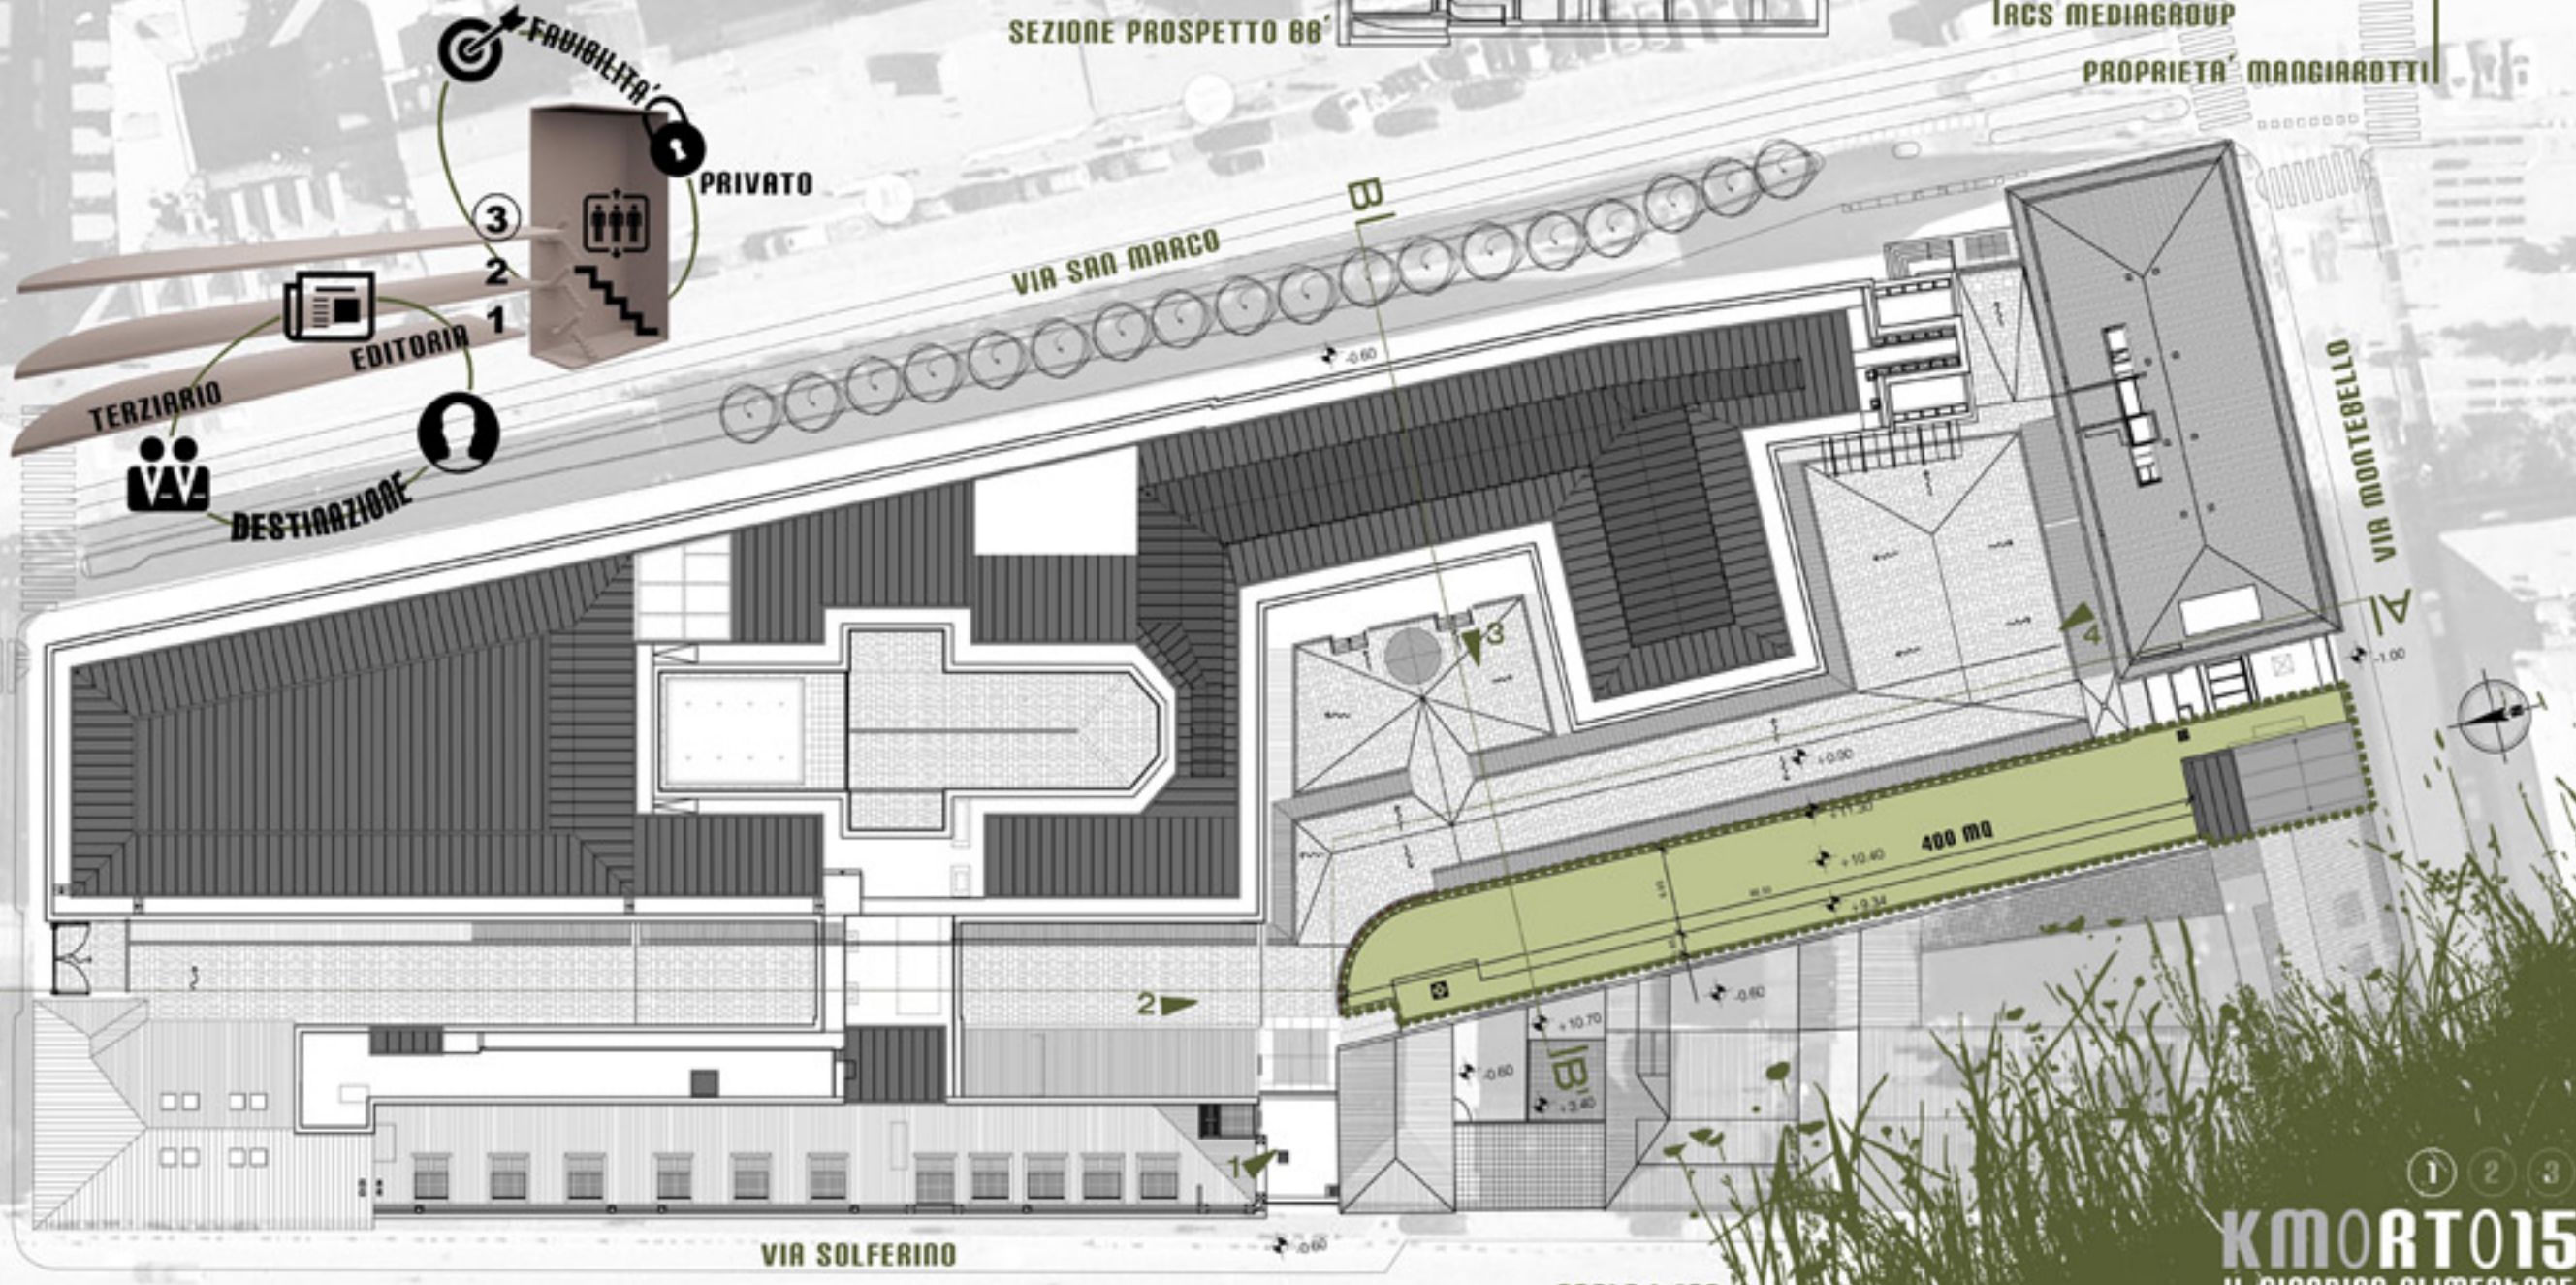

VIA SAN MARCO

VIA MONTEBELLO

VIA SOLFERINO

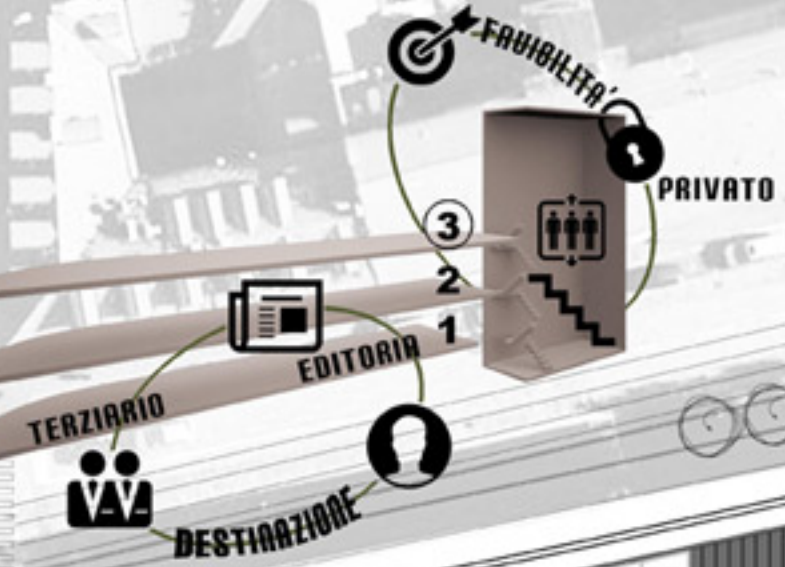

SCALA 1:400