


01 DETTAGLIO PARAPETTO - SOLAIO P PRIMO - MENSOLA PILASTRO C.A.
1:5

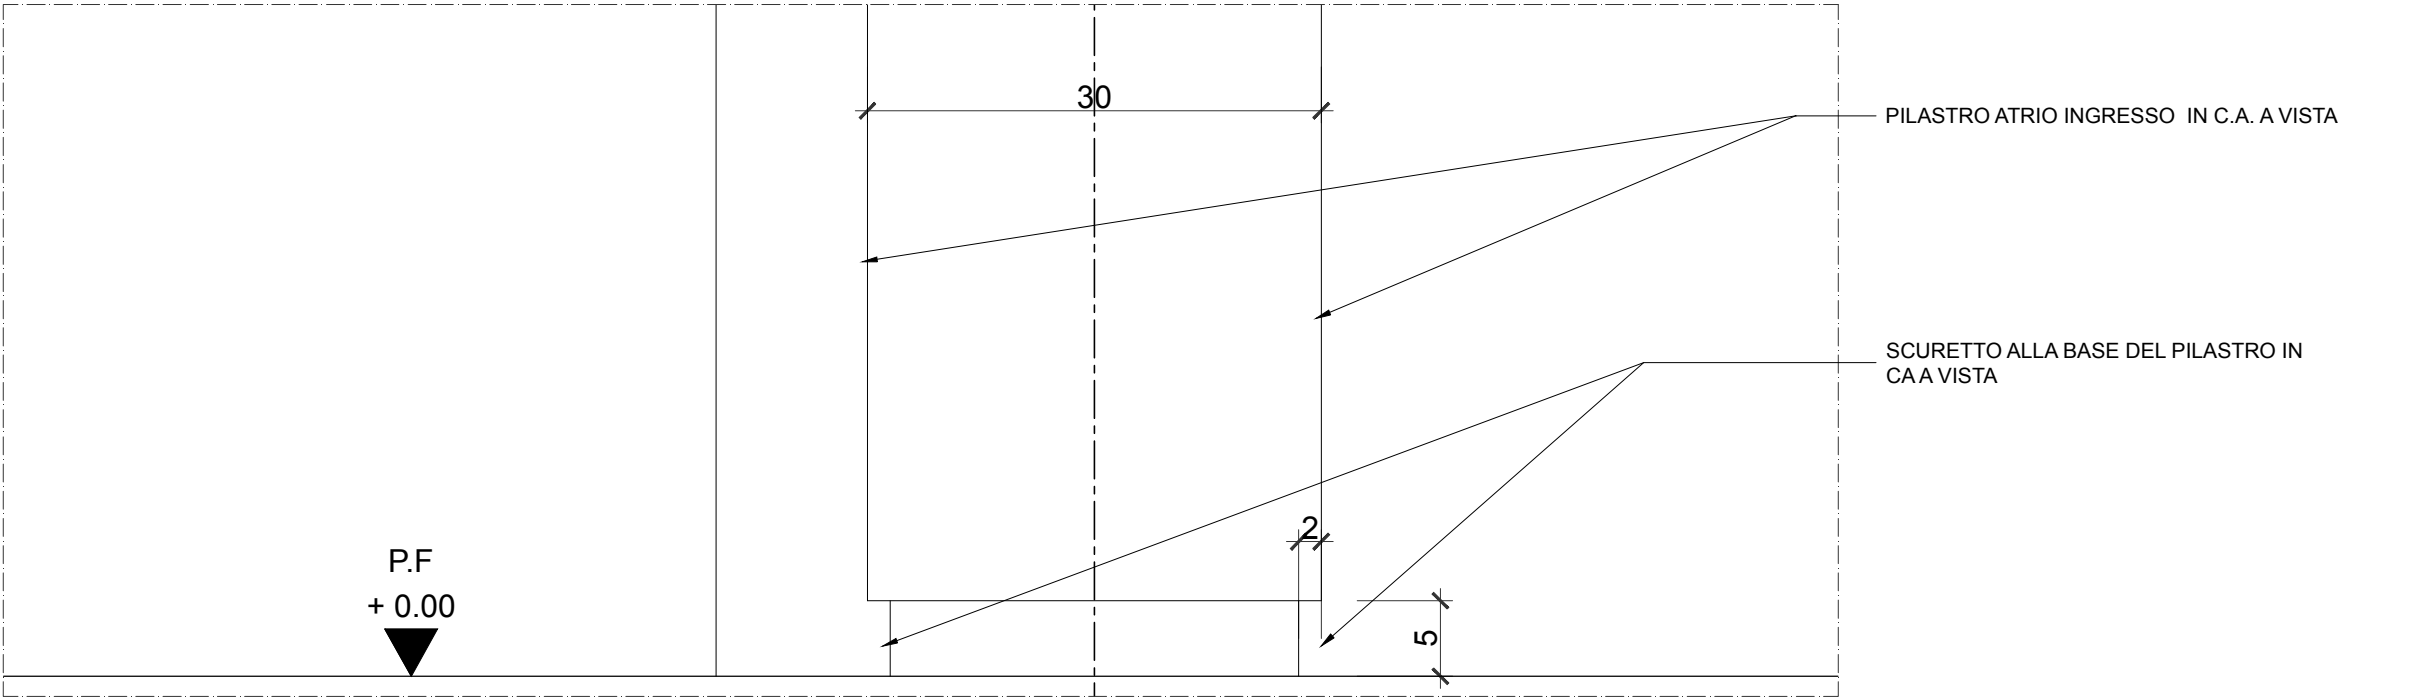

02 DETTAGLIO SCURETTO PILASTRO CA
1:5