


PARTICOLARE SISTEMA DI COPERTURA LATO MONTE scala 1:10

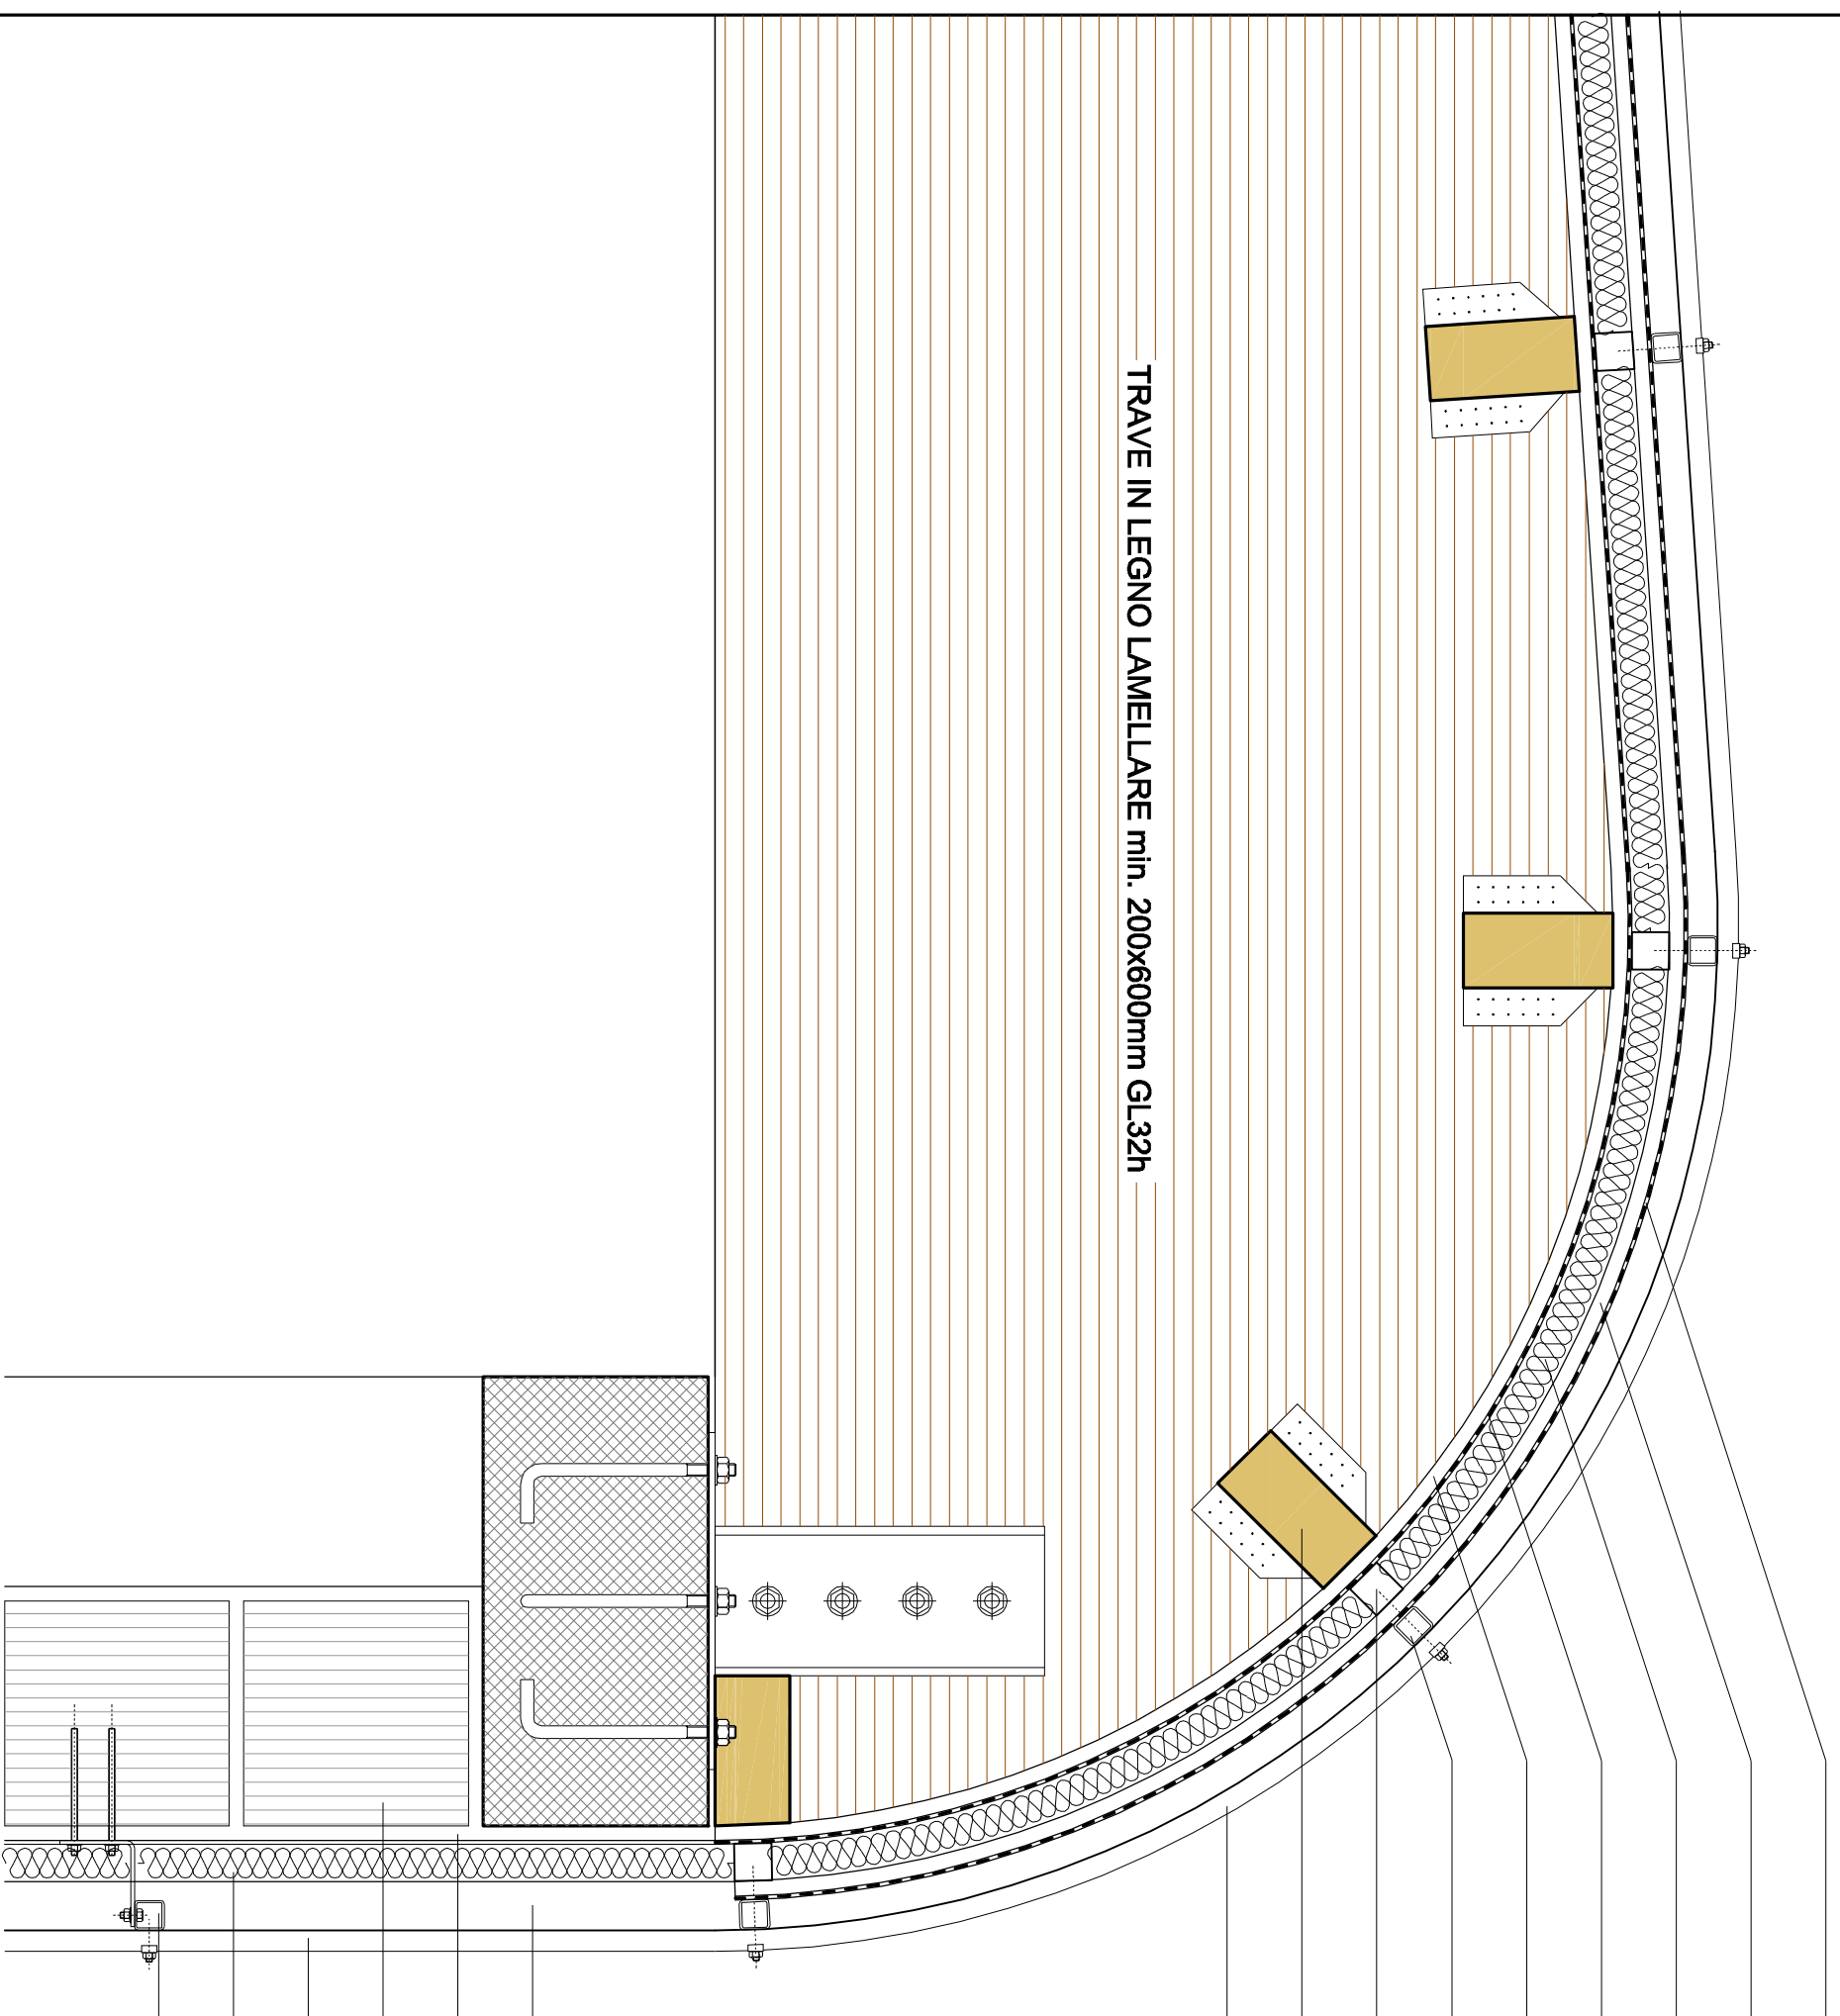

TRAVE IN LEGNO LAMELLARE min. 200x600mm GL32h

IMPERMEABILIZZANTE TRASPIRANTE

CONTROTAVOLATO-OSB spess 20mm

POLISTIRENE ESPANSO 50mm

ARRIERA AL VAPORE

TAVOLATO spess 20mm

TUBOLARE QUADRO IN ACCIAIO ZINCATO 40x40x2mm

LISTELLO N LEGNO 50x50mm

ARCARECCIO IN LEGNO LAMELLARE 100x200mm GL24h

LAMIERA GRECATA CALANDRATA IN ALL. PREV TEK28

INTERCAPEDINE VENTILATA

COLLANTE DI ANCORAGGIO DELL'ISOLANTE

LATERIZIO FORATO spess. 30cm

LAMIERA GRECATA IN ALL. PREV TEK28

POLISTIRENE ESPANSO 50mm

DISPOSITIVO DI ANCORAGGIO PARETE VERTICALE