


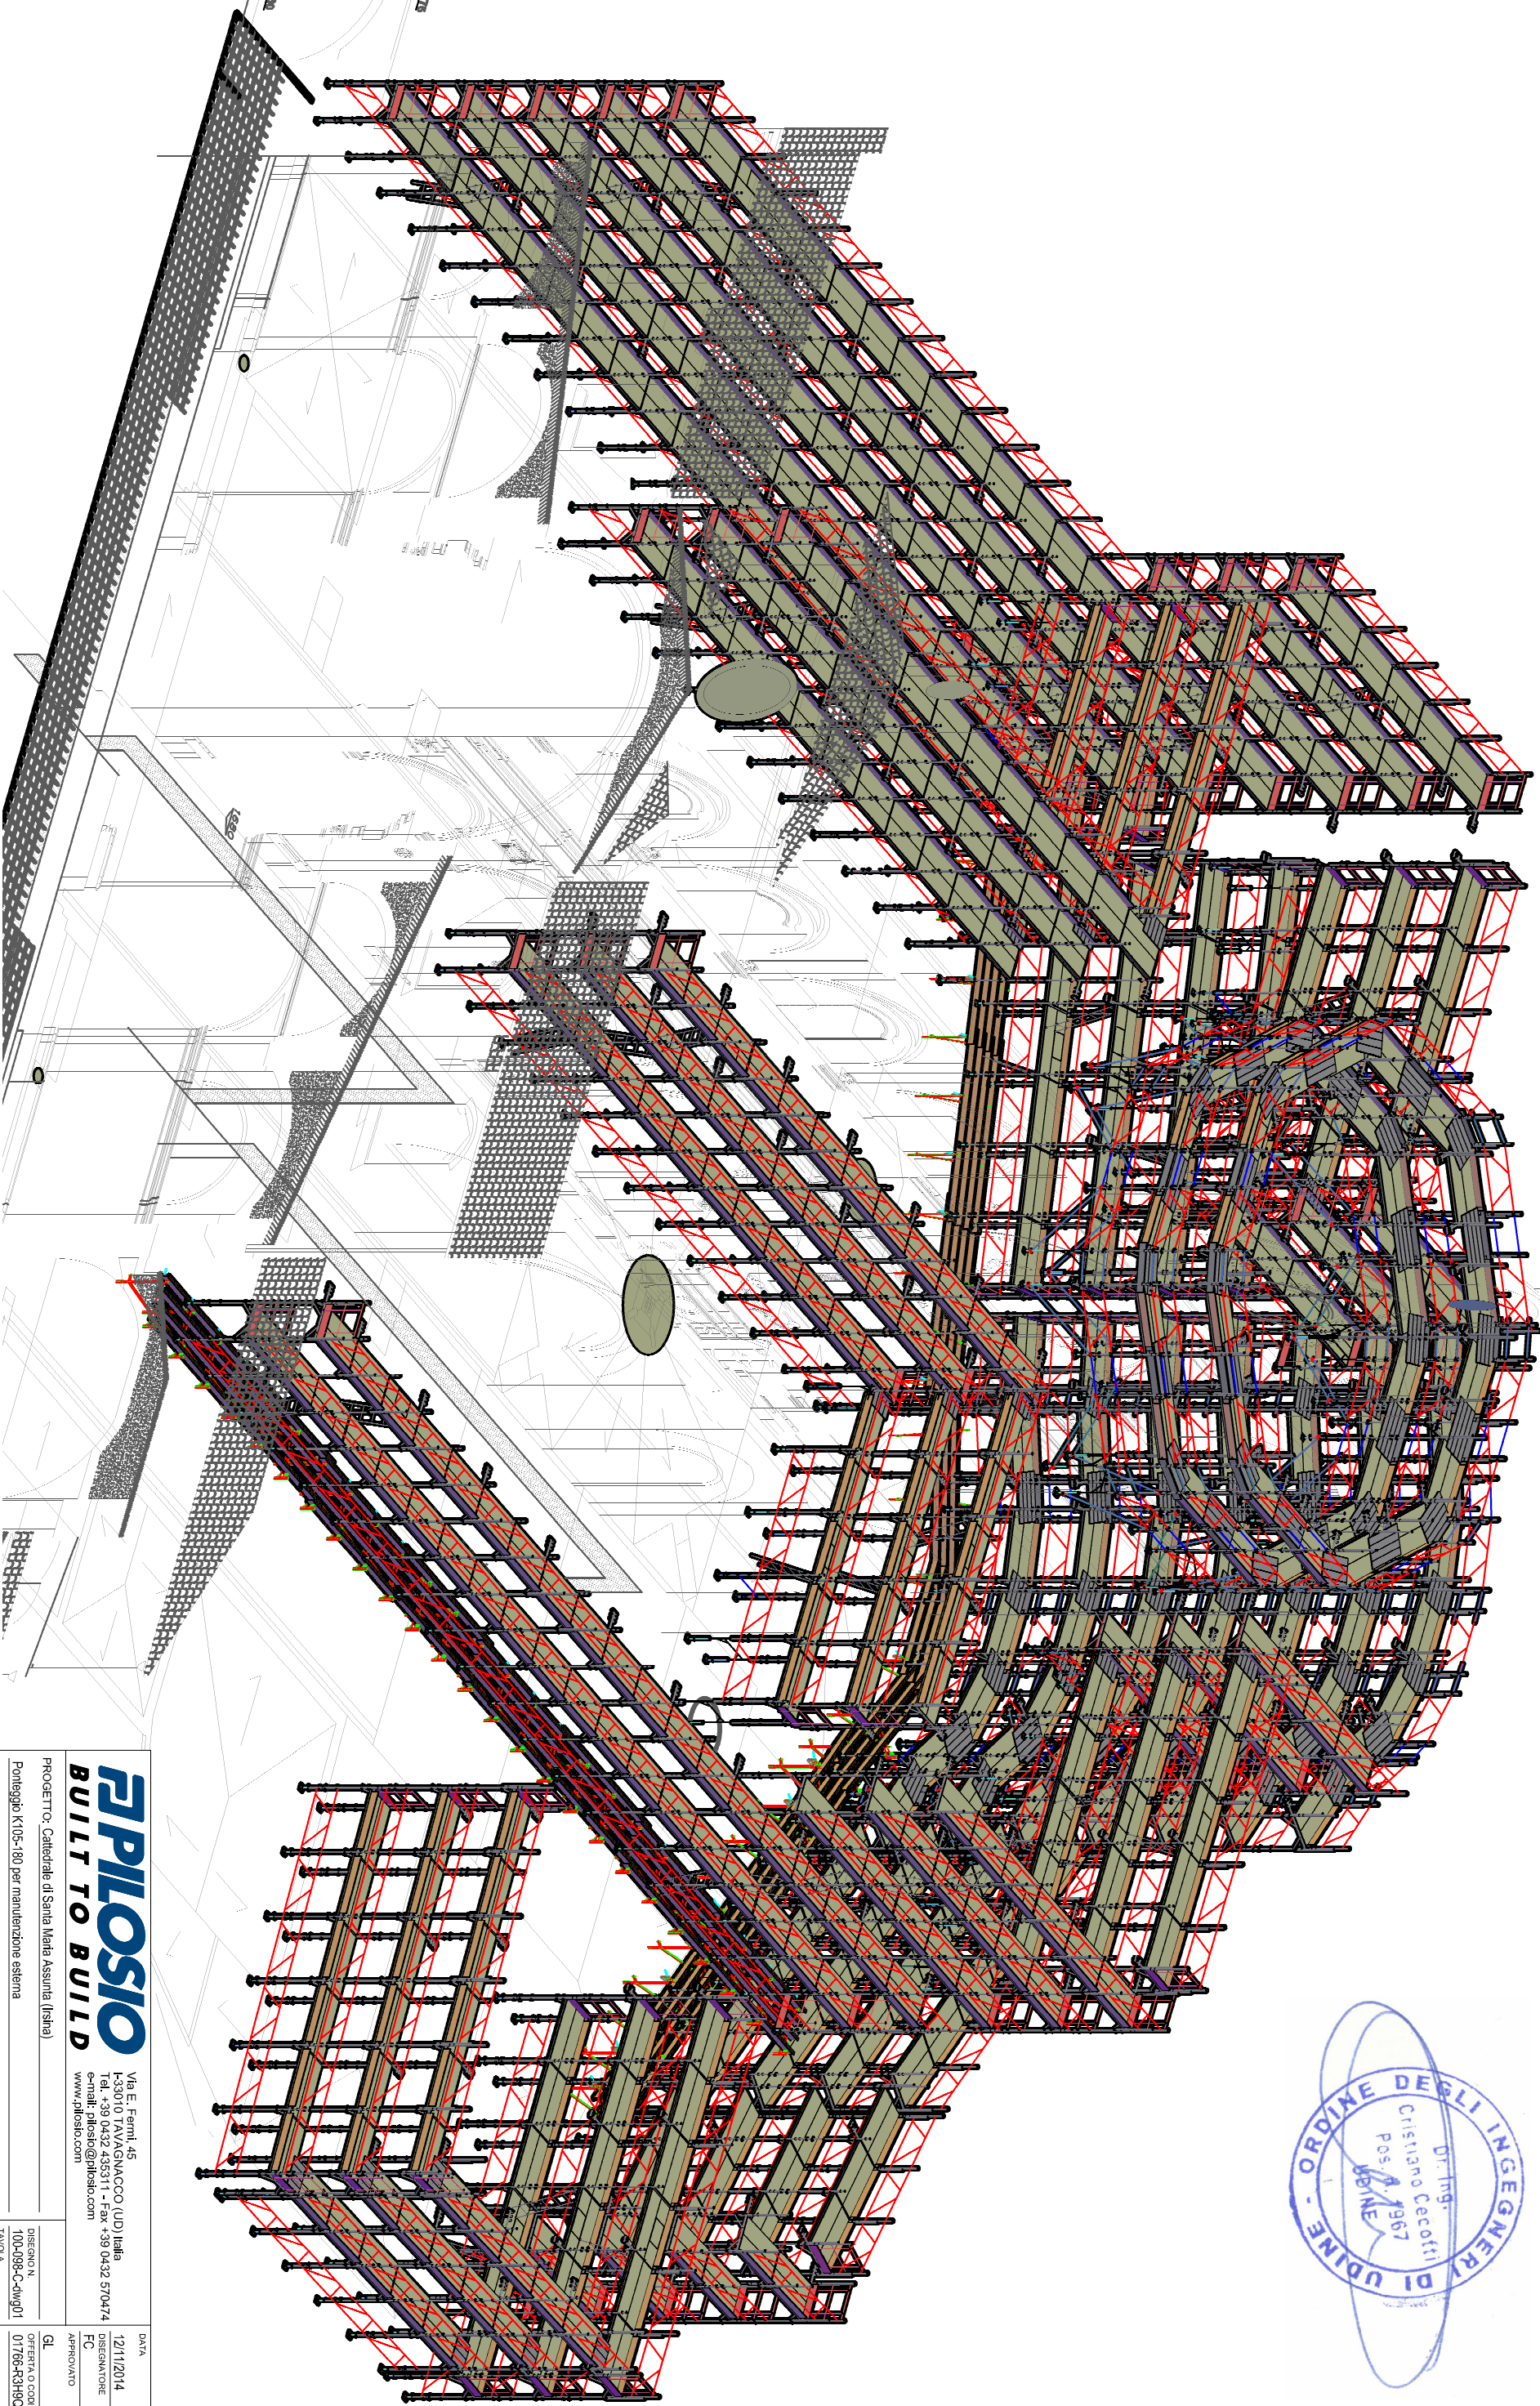

Esterno: Assonometria completa

PILOSIO
BUILT TO BUILD

Via E. Fermi, 45
I-33010 TAVAGNACCO (UD) Italia
Tel. +39 0432 435311 - Fax +39 0432 570474
e-mail: pilosio@pilosio.com
www.pilosio.com

PROGETTO: Cattedrale di Santa Maria Assunta (Udine)

Ponteggio K105-180 per manutenzione esterna

Ponteggio esterno: Assonometria generale

SPETT.: D'Alessandro Restauri srl

DATA

12/11/2014

FC

DISEGNATORE

GL

OFFERTA O CODICE

01766-R3H908

SCALA

Questo disegno è di proprietà riservata. Ai limiti di legge è vietato riprodurlo o renderlo noto a delle componenti senza nostra autorizzazione.

⚡ Pensa prima di stampare

