



DETTAGLIO PLANIMETRICO  
Scala 1:50

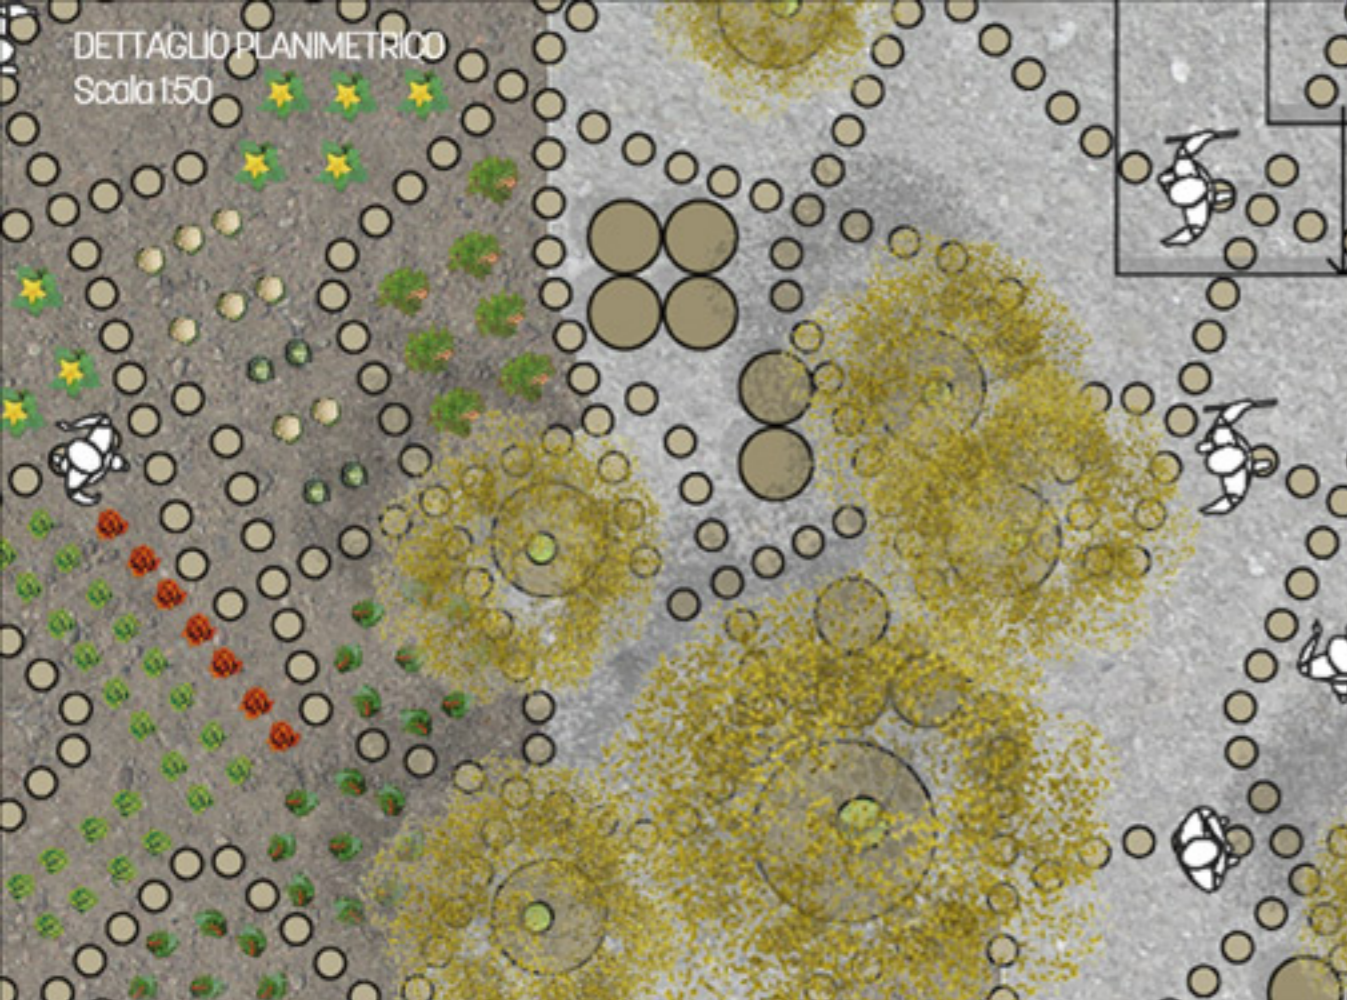


SEZIONE PROSPETTICA DEGLI ORTI URBANI

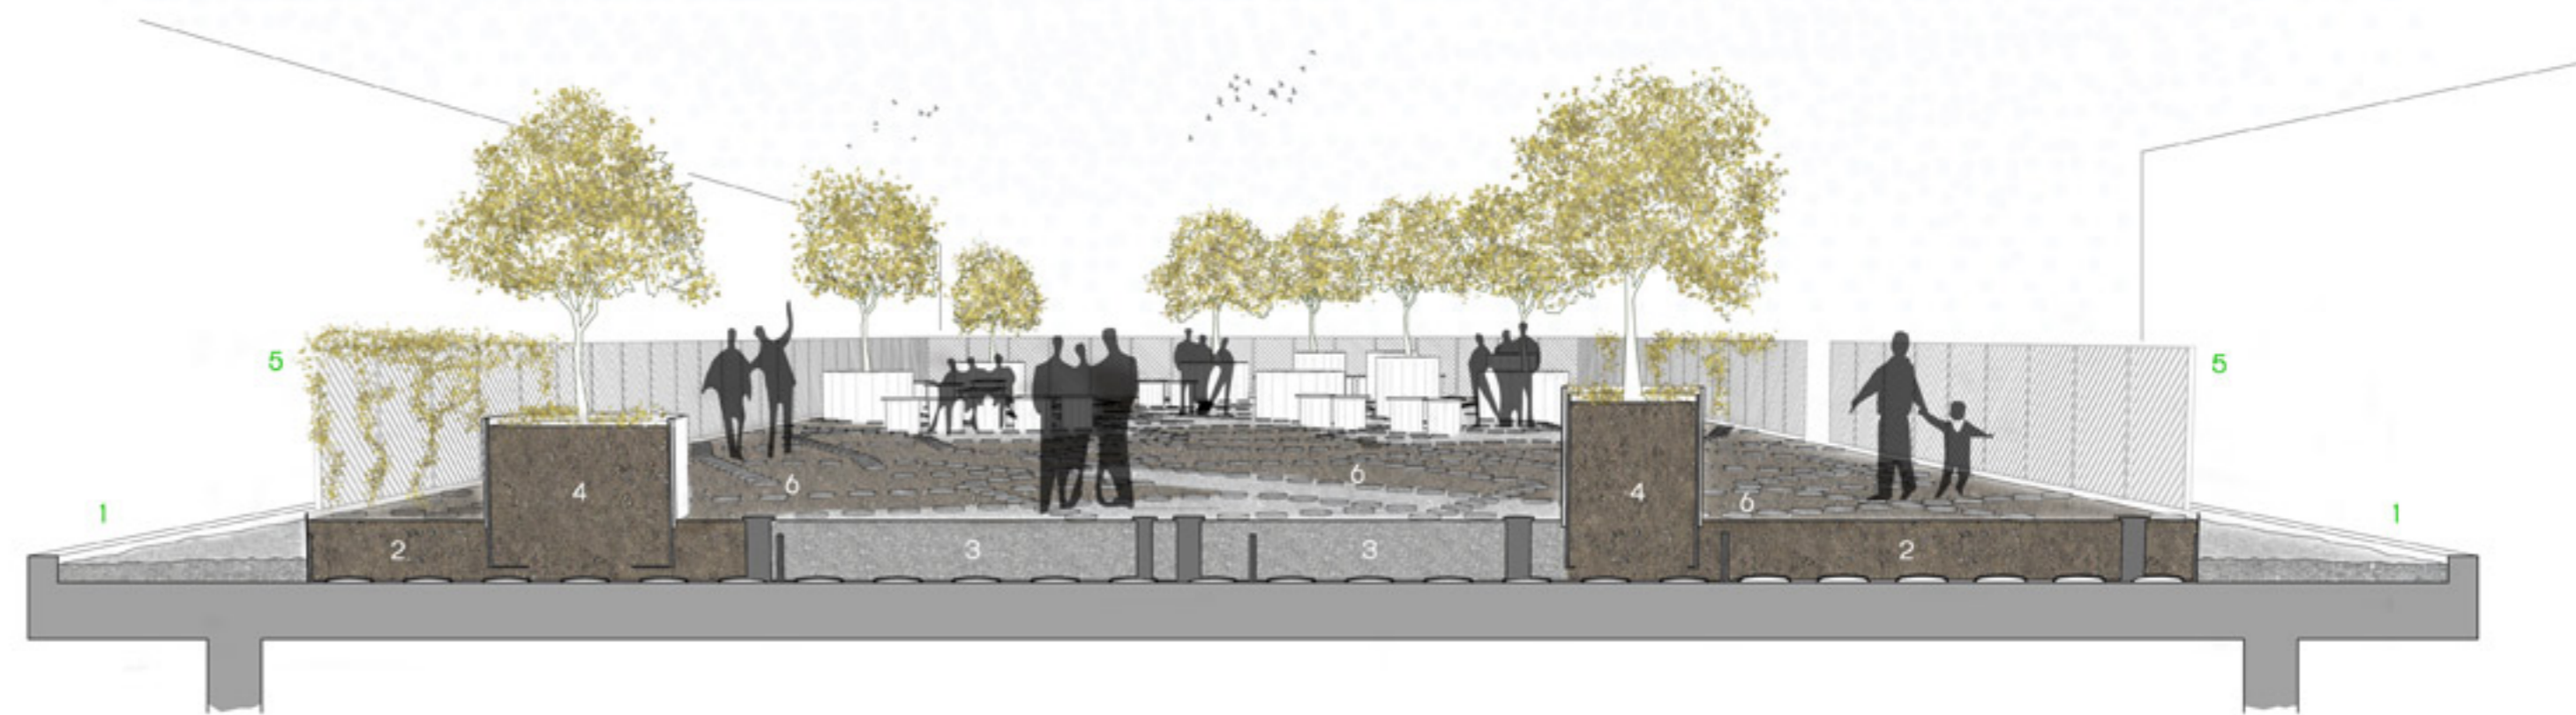

1-BORDURA IN GHIAIA 2-SUBSTRATO TERROSO PER IMPIANTO ORTICOLO 3-GHIAIA PER FORMAZIONE "PIAZZA" 4-SUBSTRATO TERROSO PER ALBERI DA FRUTTO 5-PARAPETTO PER RAMPICANTI 6-CAMMINAMENTI

SEZIONE DEL PACCHETTO DI PROGETTO E DELLA STRATIGRAFIA DEL LASTRICO SOLARE  
Scala 1:10

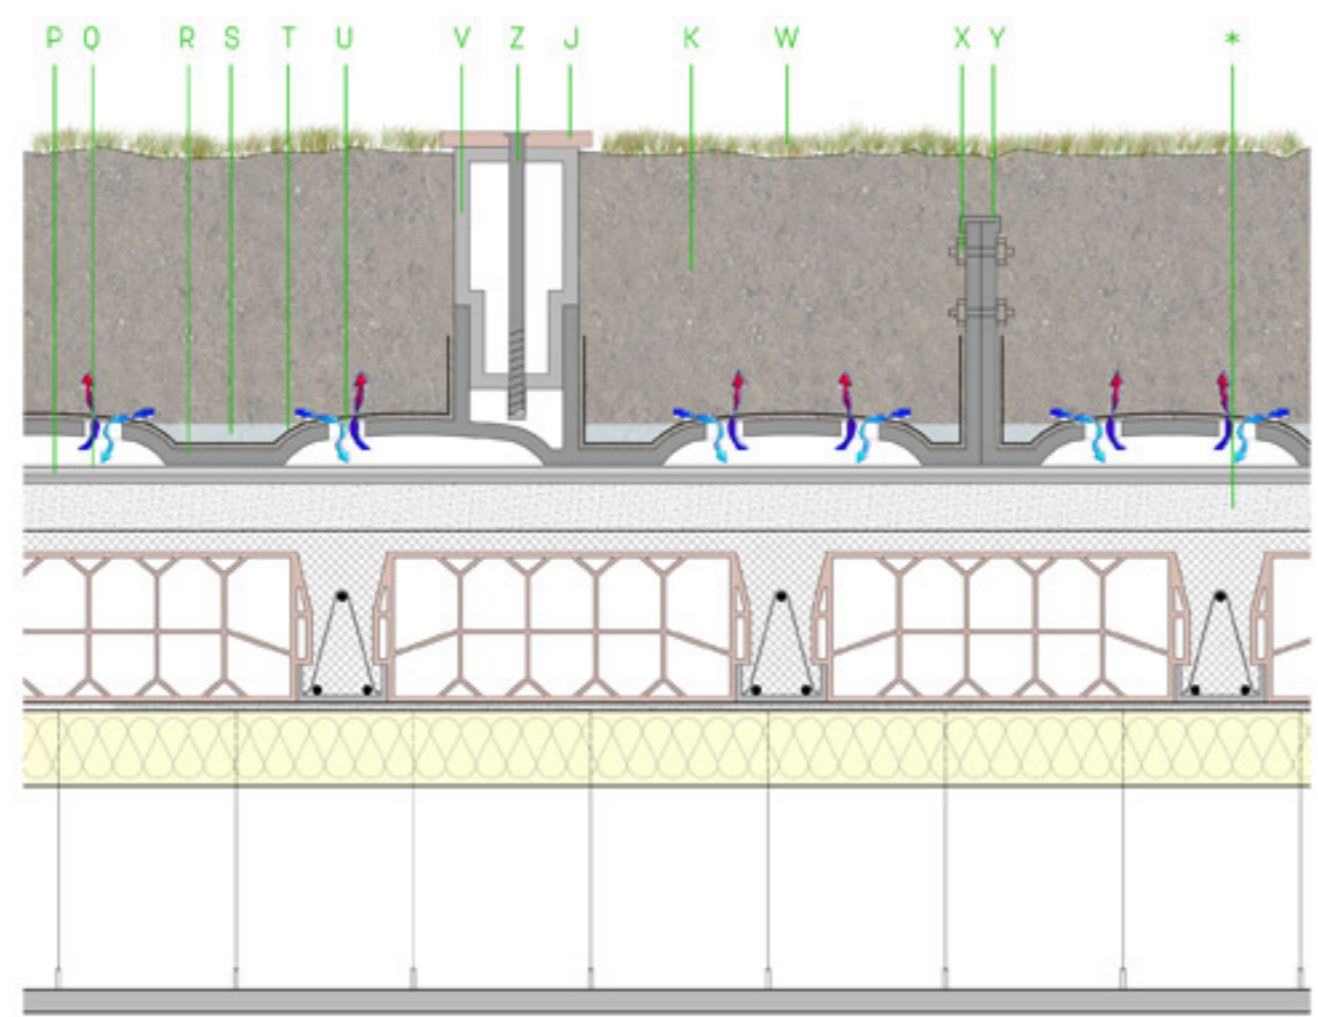

- \* PACCHETTO ESISTENTE
- P IMPERMEABILIZZAZIONE ANTIRADICE
- Q FELTRO DI RITENZIONE IDRICA
- R STRUTTURA MODULARE IN PLASTICA RICICLATA
- S ACCUMULO ACQUA
- T TELO FILTRANTE
- U FORO DI DRENAGGIO E AERAZIONE
- V ELEMENTO MODULARE PER FORMAZIONE CAMMINAMENTI
- Z VITE DI ANCORAGGIO
- J DISCO IN PLASTIC-WOOD
- K SUBSTRATO PER COLTIVAZIONE SPESSORE MEDIO 35 CM
- W STRATO DA COLTIVO
- X FISSAGGIO A BULLONE TRA I VARI MODULI
- Y CAPPuccio DI PROTEZIONE

PLANIMETRIA DELLO STATO DI PROGETTO  
Scala 1:200



- AREE DESTINATE ALLA SOCIALIZZAZIONE  
GHIAIA
- AREE DESTINATE AGLI ORTI URBANI  
TERRENO DA COLTIVO