


ATTRAVERSAMENTO - Stralcio planimetrico


LEGENDA

01	PAVIMENTAZIONE IN MASSELLI AUTOBLOCCANTI CON CORPO ILLUMINANTE DA INCASSO A PAVIMENTO
02	ZONA DI SOSTA ATTEZZATA E OMBREGGIATA
03	FONTANA
04	ISOLA ECOLOGICA CON SCHERMATURA IN LEGNO NATURALE
05	STALLI PER LE BICICLETTE CON SCHERMATURA IN LEGNO NATURALE
06	RAMPA A NORMA DISABILI

ATTRAVERSAMENTO - Sezione A

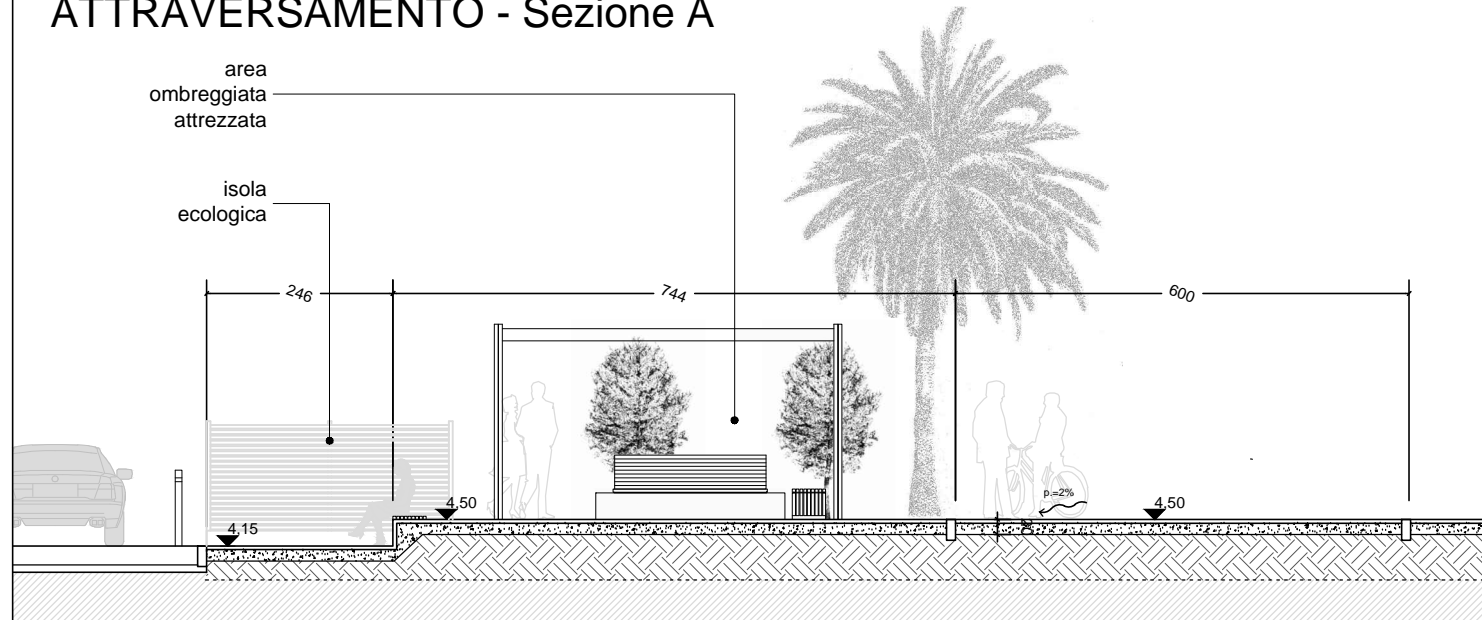

ATTRAVERSAMENTO - Sezione B

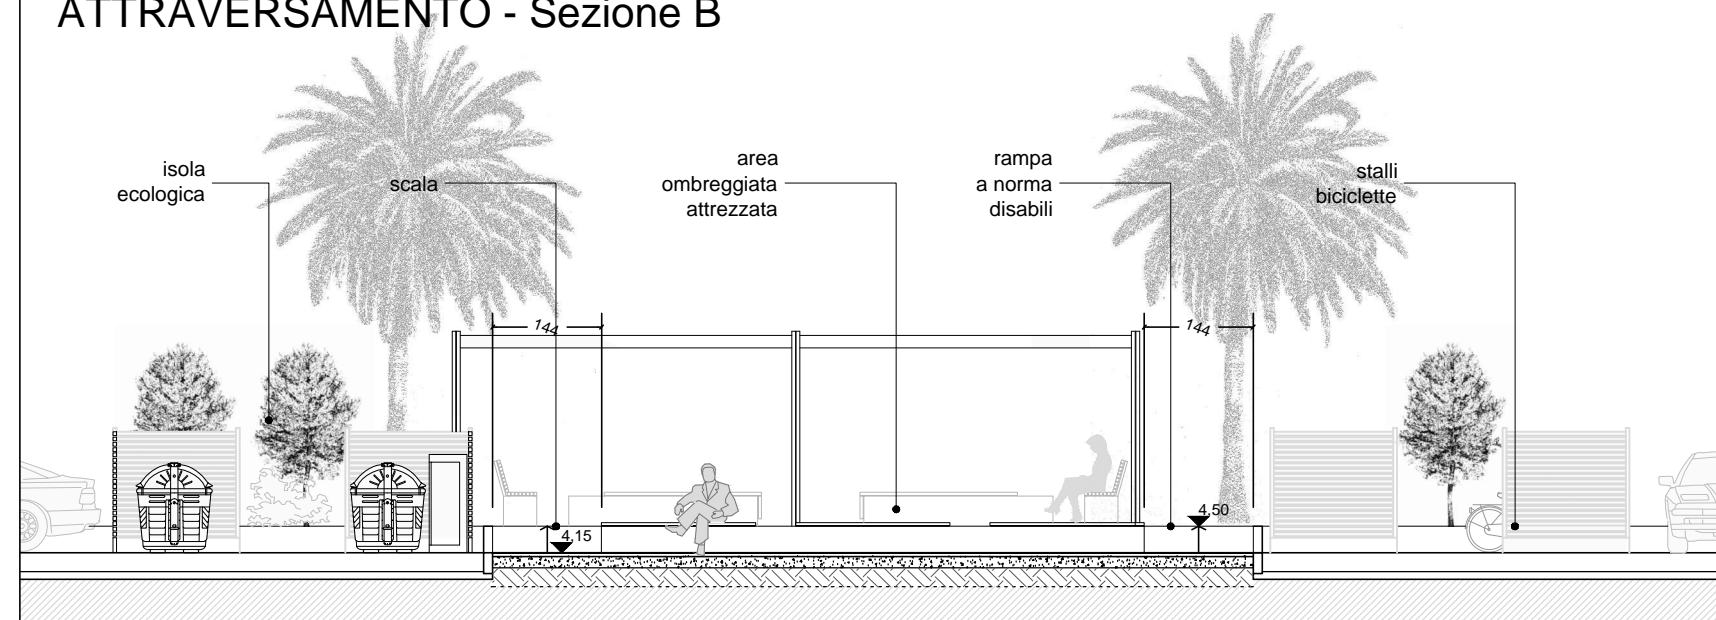

Committente:
Area 24 S.p.A.
Via Cavallotti 51
18038 Sanremo (IM)

Comune di Ospedaletti (IM)
Demolizione ex rilevato ferroviario (A.I.O.6) e realizzazione pista ciclopedonale

MODIFICHE ATTRAVERSAMENTO

Tavola: 04.2

Argomento: Progetto - Attraversamento

Scala: 1:100

Arch. Sergio Raimondo
Via Giacomo Matteotti 62
18014 Ospedaletti (Im)
Tel. 0184 689273

Revisioni	Argomento	Data