


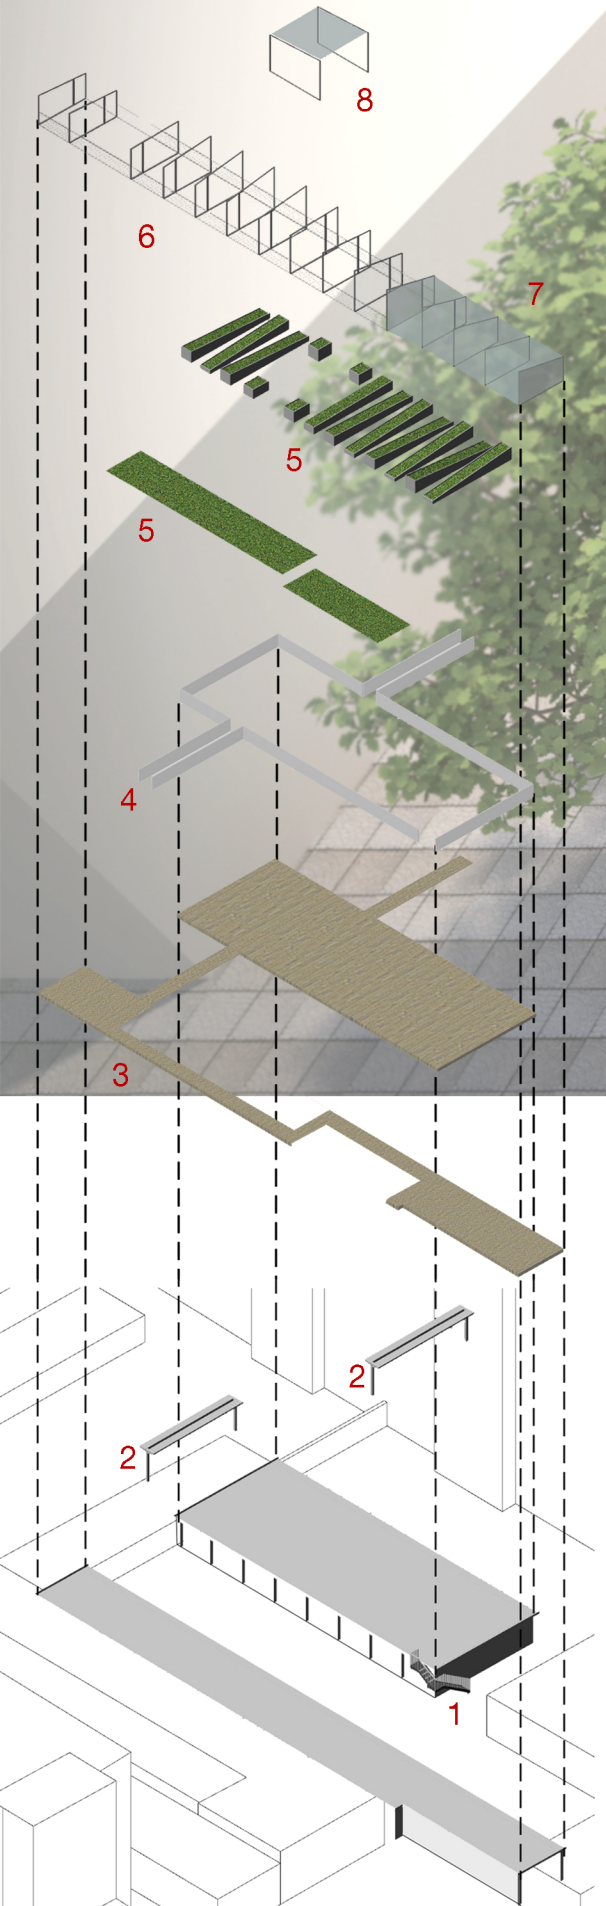

SPACCATO ASSONOMETRICO N/E

1. Scala in acciaio
2. Passerella
3. Pavimentazione in Tek
4. Parapetti "verdi"
5. Orti
6. Portali in acciaio
7. Serra
8. Integrazione fotovoltaica



Sezione trasversale  
Scala 1:50

