


-  Morgantini
1050mq
-  Novara
395mq
-  Ovidio
1880mq
-  Papiniano
1575mq
-  Pezzotti
900mq
-  Ripamonti
8400mq
-  Rubattino
5670mq
-  Solari
2150mq
-  Suzzani
5000mq
-  Umbria
4560mq
-  Vigliani
1700mq
-  Washington
5000mq
-  Zara
2400mq

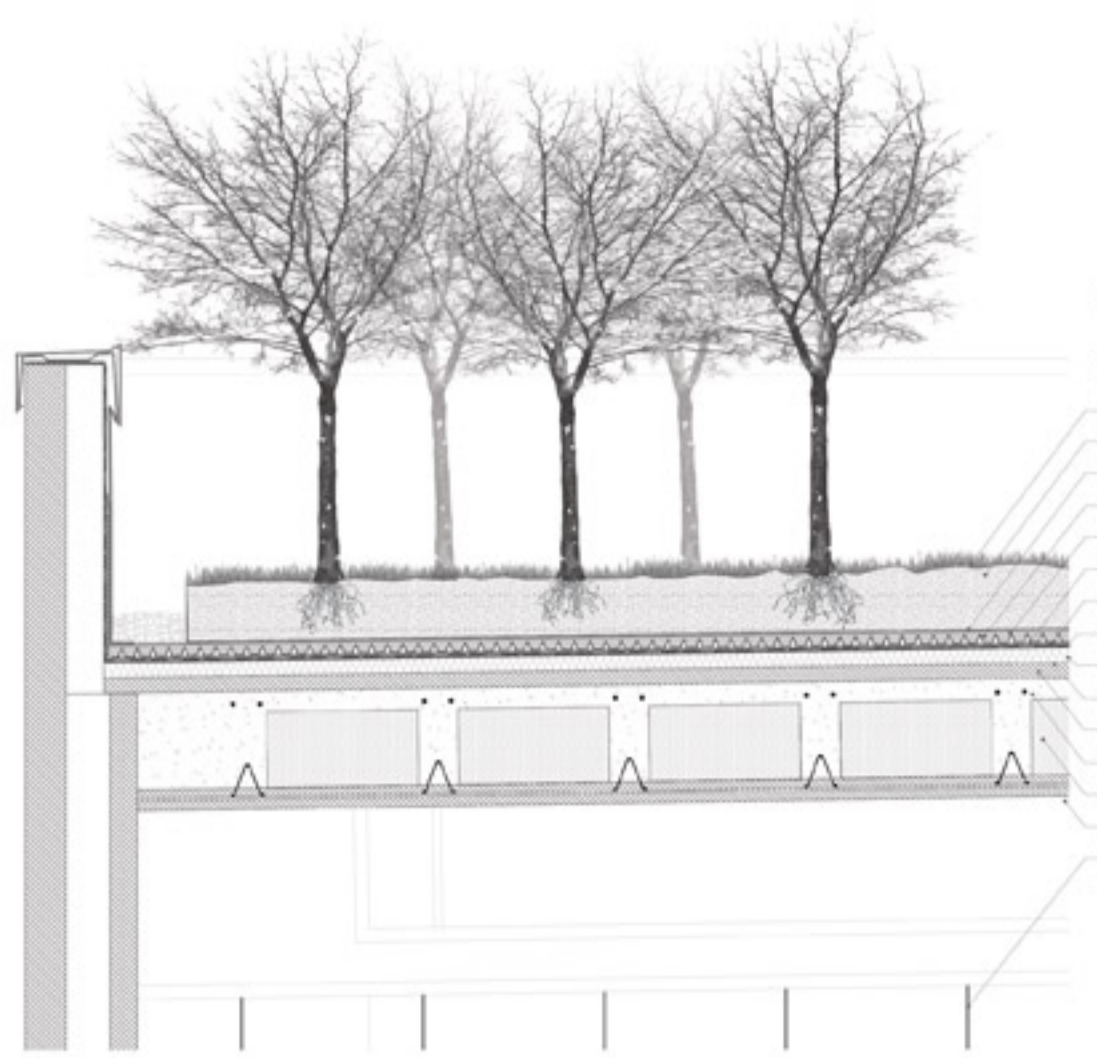


LEGENDA

- Piantumazioni ortaggi, piccoli alberi, fiori
- Substrato
- Tessuto filtrante
- Strato drenante: materiale drenante
- Strato drenante: vasche drenanti
- Protezione meccanica (feltro)
- Membrana antiradice
- Strato protettivo
- Isolante
- Guaina impermeabile
- Massetto di pendenza
- Solaio in predalles
- Blocchi alleggeriti
- Trave
- Gancio di ancoraggio del controsoffitto

Sezione 1:50

Variazioni stagionali delle specie arboree

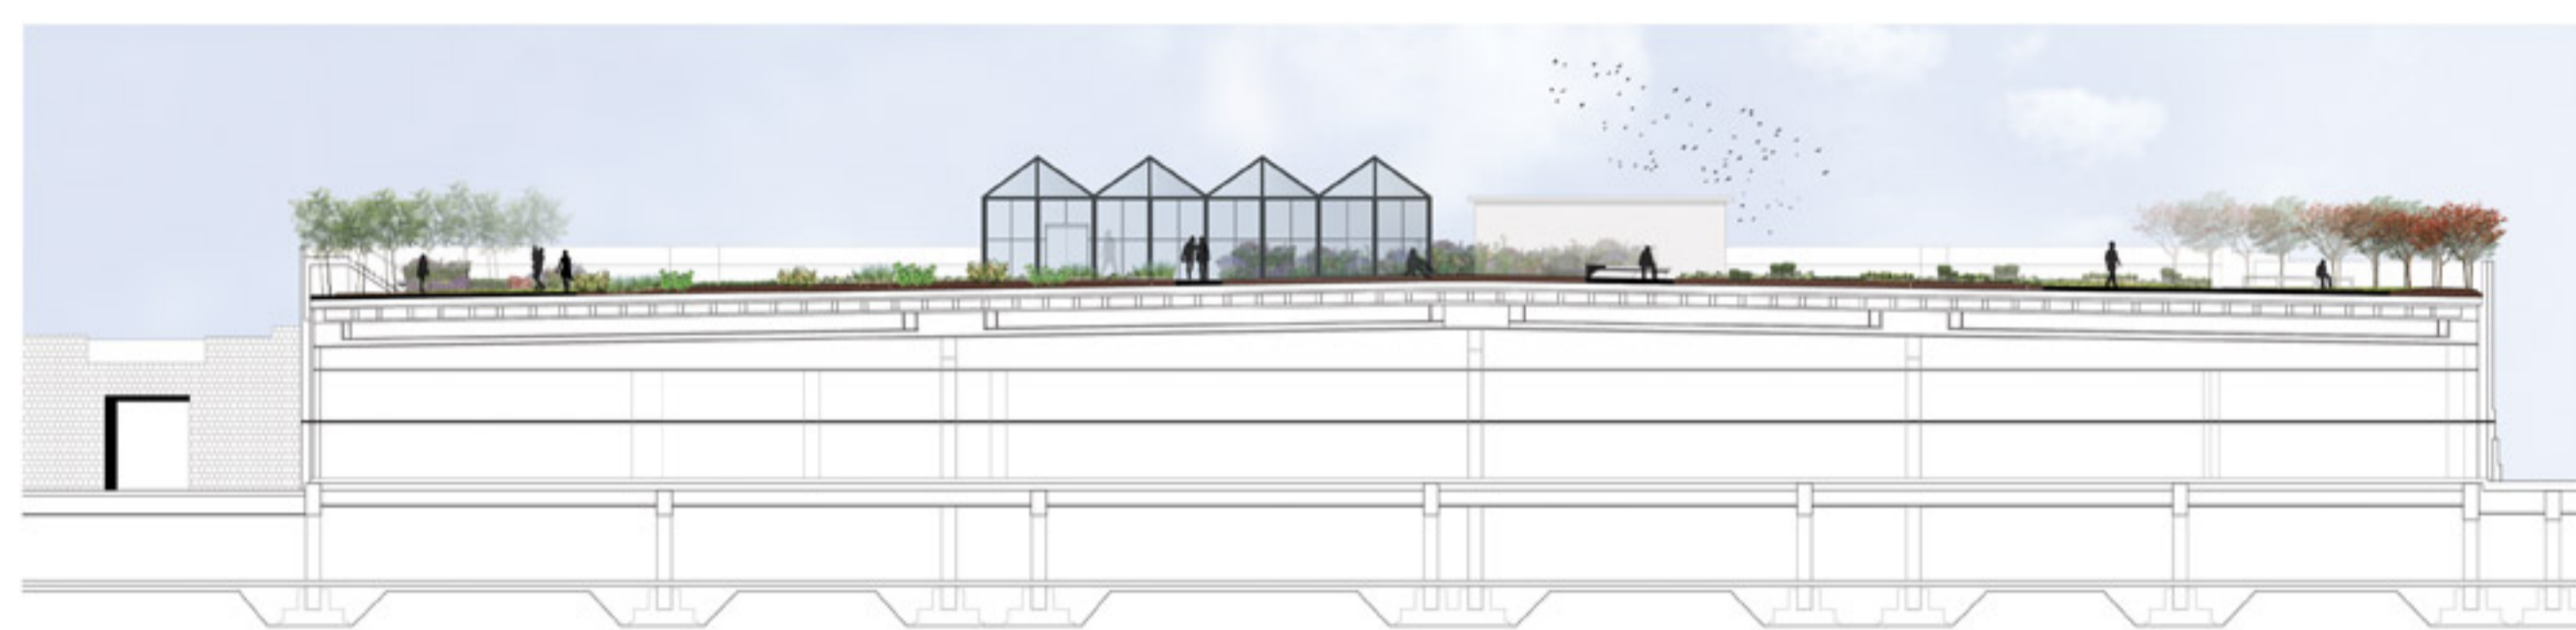

Sezione 1:300




Vista del pergolato in estate




Vista del pergolato in inverno

Organizzazione delle cultivar

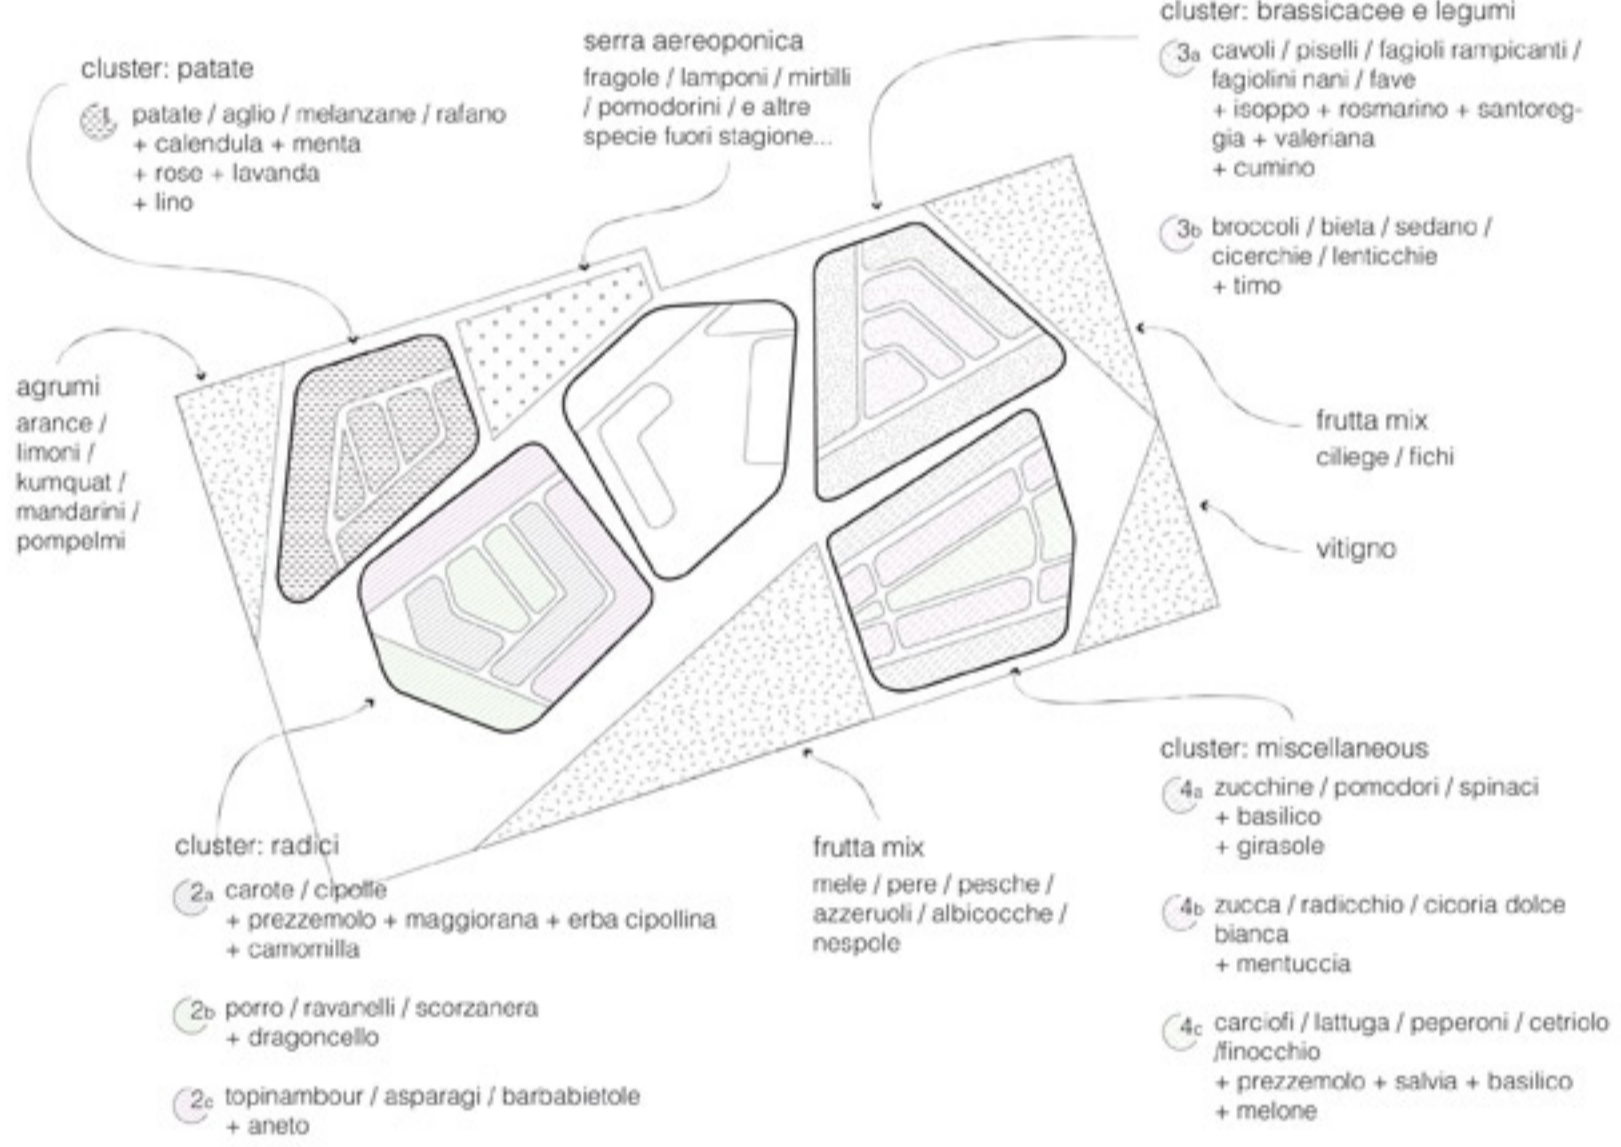

Rotazione quadriennale

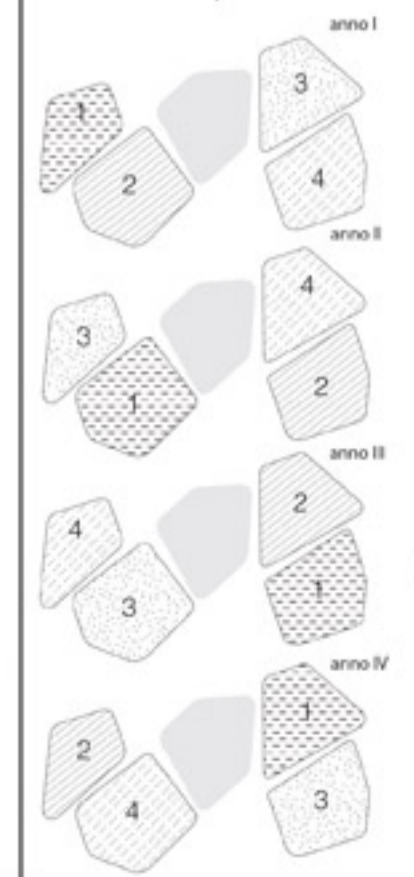

Produzione in aeroponica



Frutteto: colture

	gennaio	febbraio	marzo	aprile	maggio	giugno	luglio	agosto	settembre	ottobre	novembre	dicembre
Pera di Nival												
Pera Costalone												
Ciliegio Muggugno												
Albicocco Tentorio												
Fico Bianco												
Fico Lungo												
Vite Botanica												
Vite Imbucina												
Vite Malva												
Castagno Anzicon												
Nespole selvatico												
Melo Piacenza												
Melo San Giovanni												
Pera Coral												
Pera Costa												
Parella Genovese												
Pera Ruskin												
Pera Sorbò												
Pera Veduggio												

Ortaggi stagionali

