



SCALA 1:25
CM


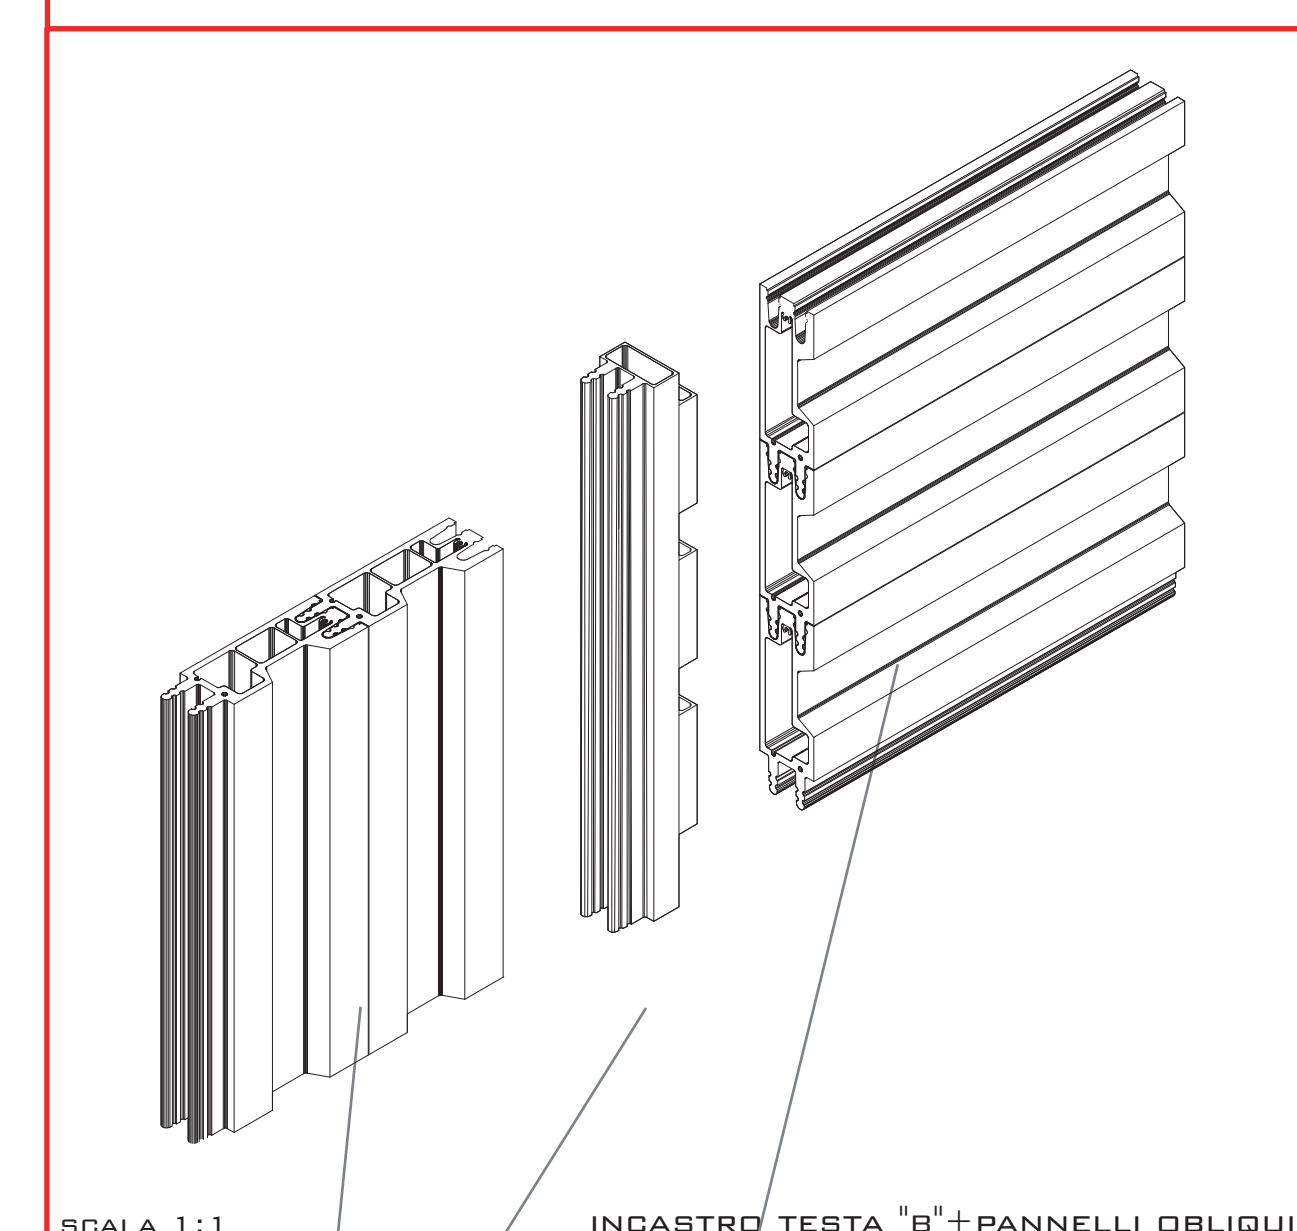


E1 PANNELLO
E3 TESTA "B"

TAGLIO ANIME CENTRALI
LUNGO L'ASSE DI ESTRUSIONE PER
6CM

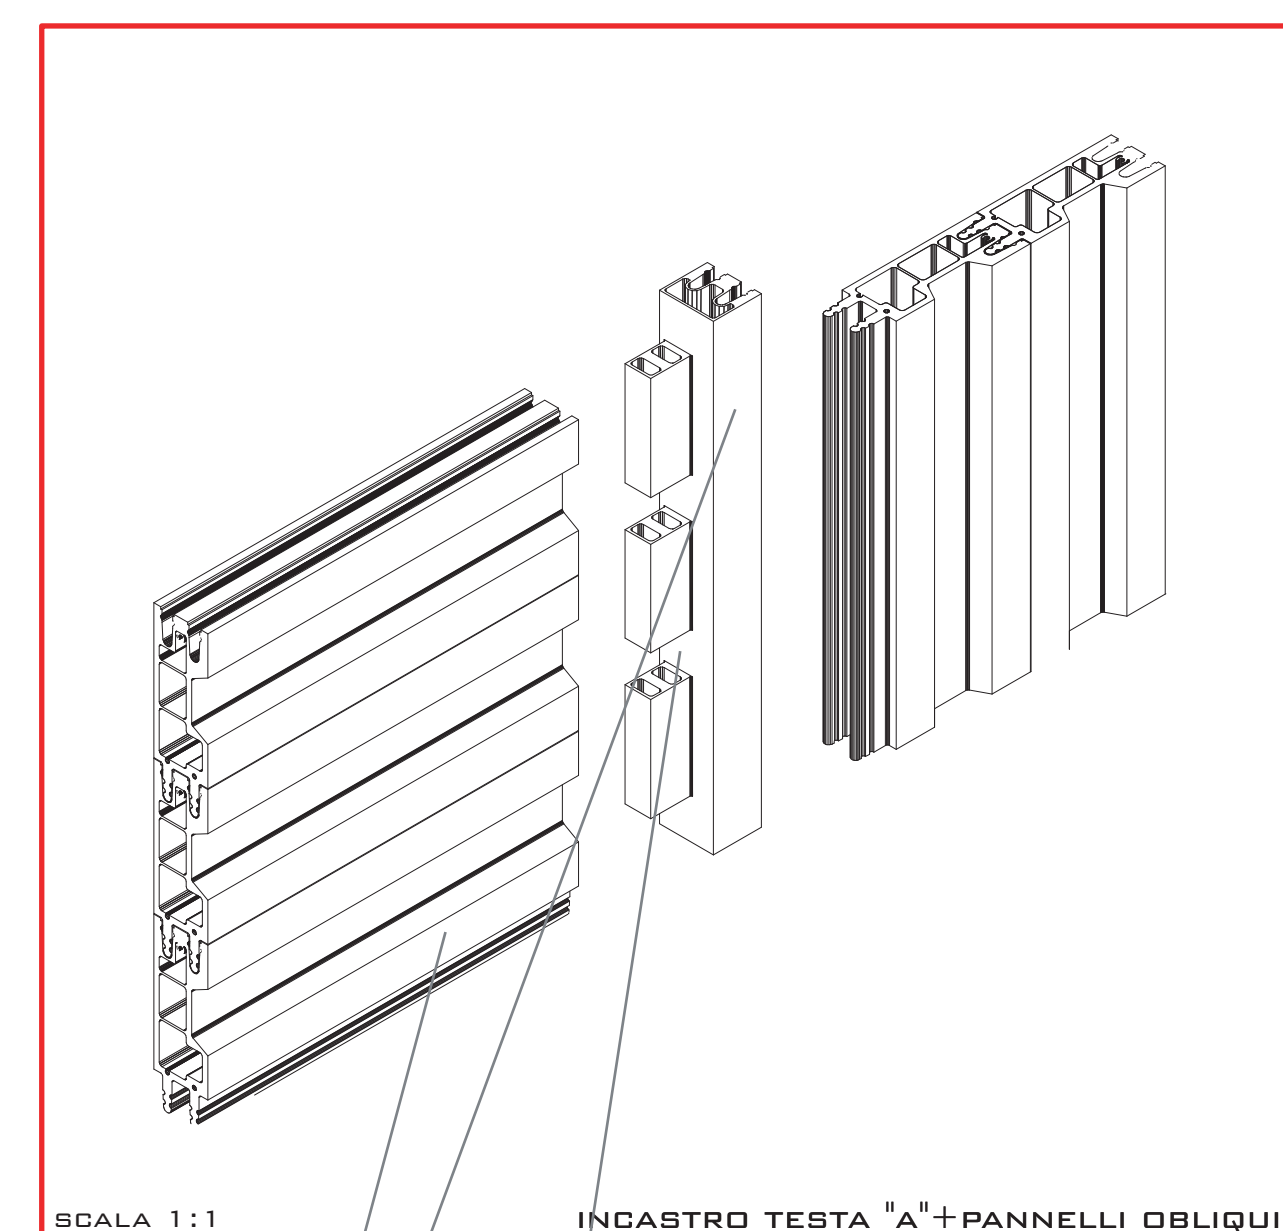

E1 PANNELLO
E2 TESTA "A"
TABLIO PARTE ACCETTANTE
IN CORRISPONDENZA DEI
FORI DEL PANNELLO

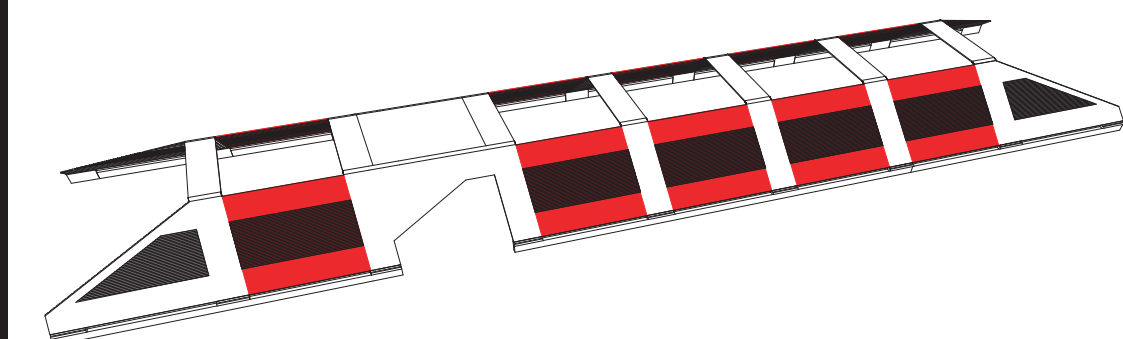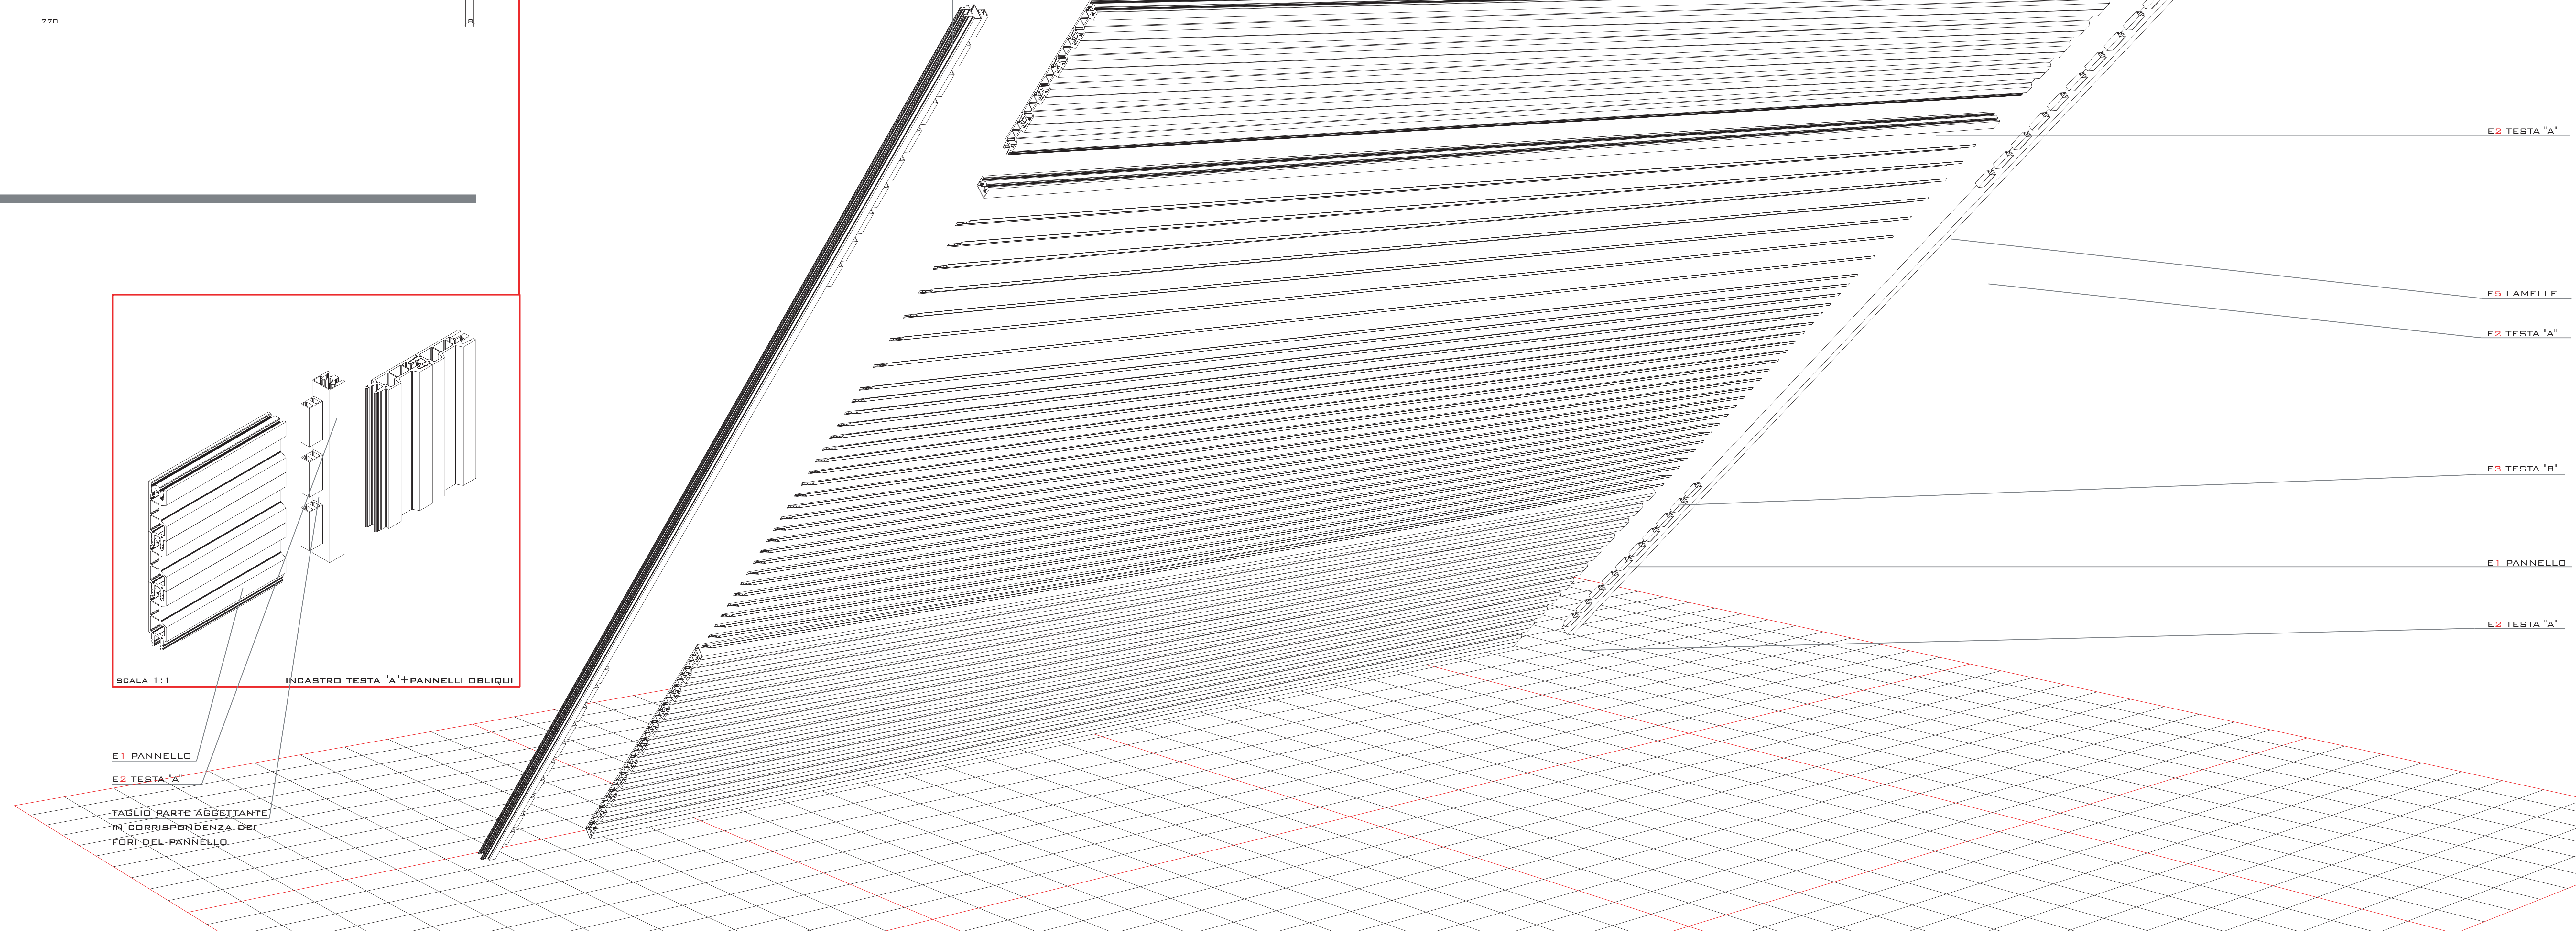

ELEMENTO 02

ELEMENTO 02
LARGHEZZA_770CM
ALTEZZA_770CM
LUNGHEZZA DI ESTRUSIONE MEDIA_770CM
NUMERO ELEMENTI_10
ESTRUSI APPLICATI e1 e2 e3 e5

L'ELEMENTO 02, IL FIANGO-TAMPONAMENTO, È COMPOSTO DA ESTRUSI DI TIPO E1 POSTI A 90° RISPETTO ALL'ELEMENTO 01, IL PORTALE, DA ESTRUSI E5, LE LAMELLE, LE QUALI PERMETTONO DI ILLUMINARE IN MODO NATURALE LA BANCHINA E DA ESTRUSI E2 ED

E3, LE TESTE, LE QUALI OLTRE A COLLEGARE L'ELEMENTO CONSIDERATO ALL' ELEMENTO **O1**, IL PORTALE, VANNO A CHIUDERLO ALL'ESTREMITA' SUPERIORE E A QUELLA INFERIORE. L'ELEMENTO **E2**, IL FIANCO-TAMPONAMENTO, HA LA FUNZIONE DI COPRIRE BANCHINA.

E' INCLINATO A 45° RISPETTO A QUEST' ULTIMA E VA AD ICASTRARSÌ, TRAMITE GLI ESTRUSI E2-E3, LE TESTE, ALL' ELEMENTO Q1, IL PORTALE. VIENE APPOGGIATO E INBULLONATO ALLA TRAVE A 3° C° FISSATA ALLA BASE IN CLS.