
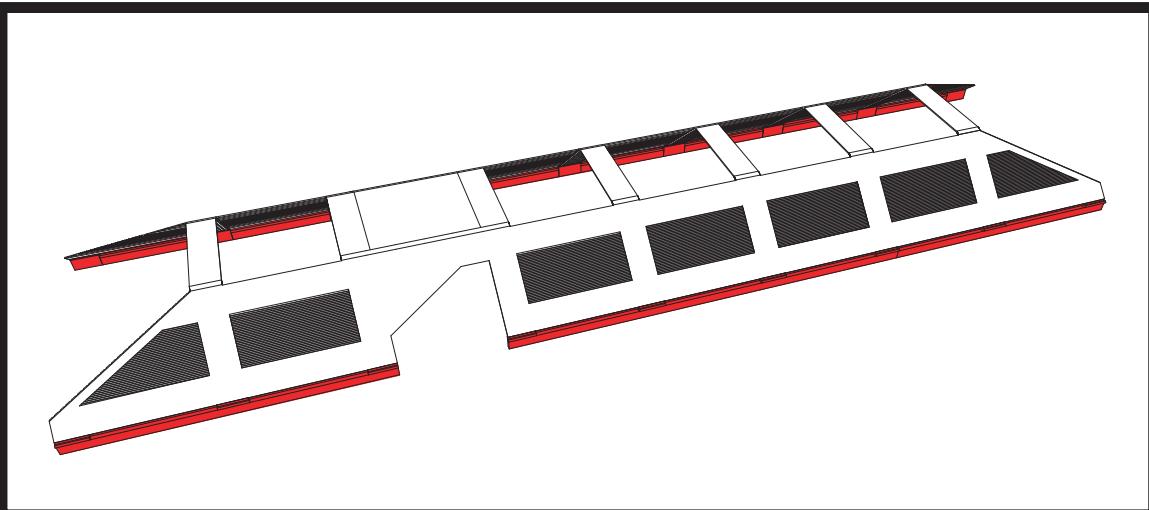
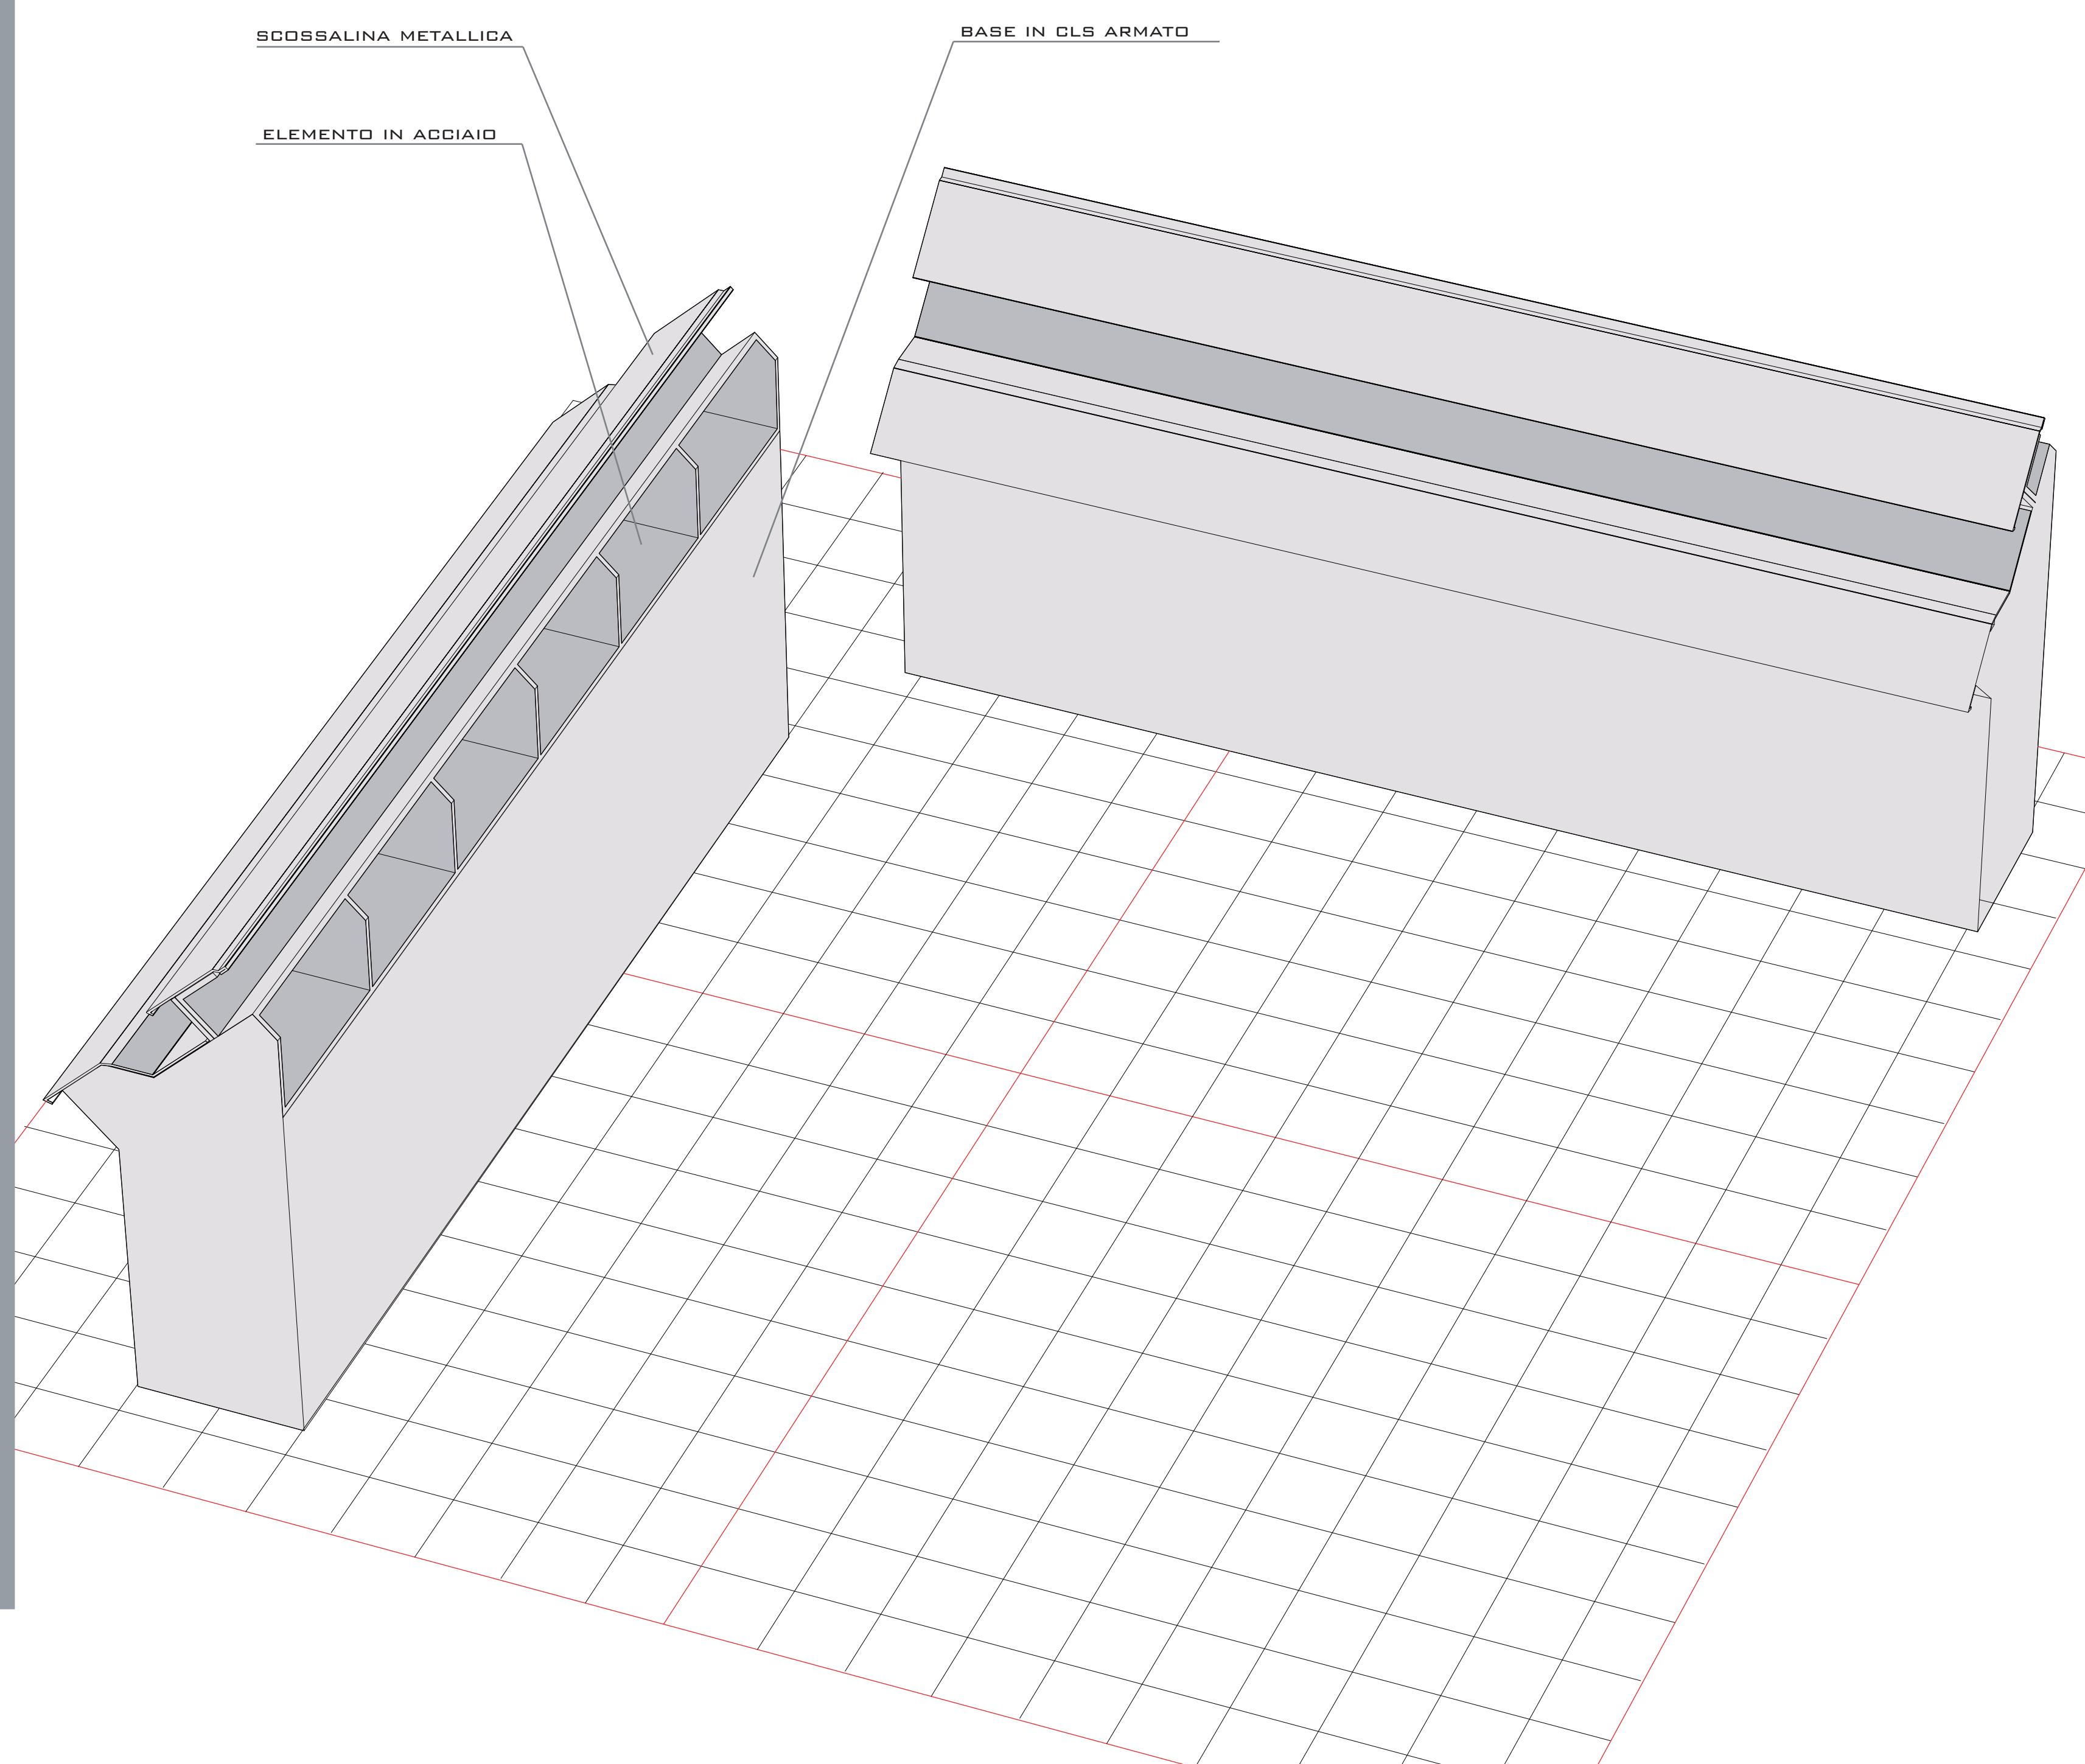


SCALA 1:5

CM

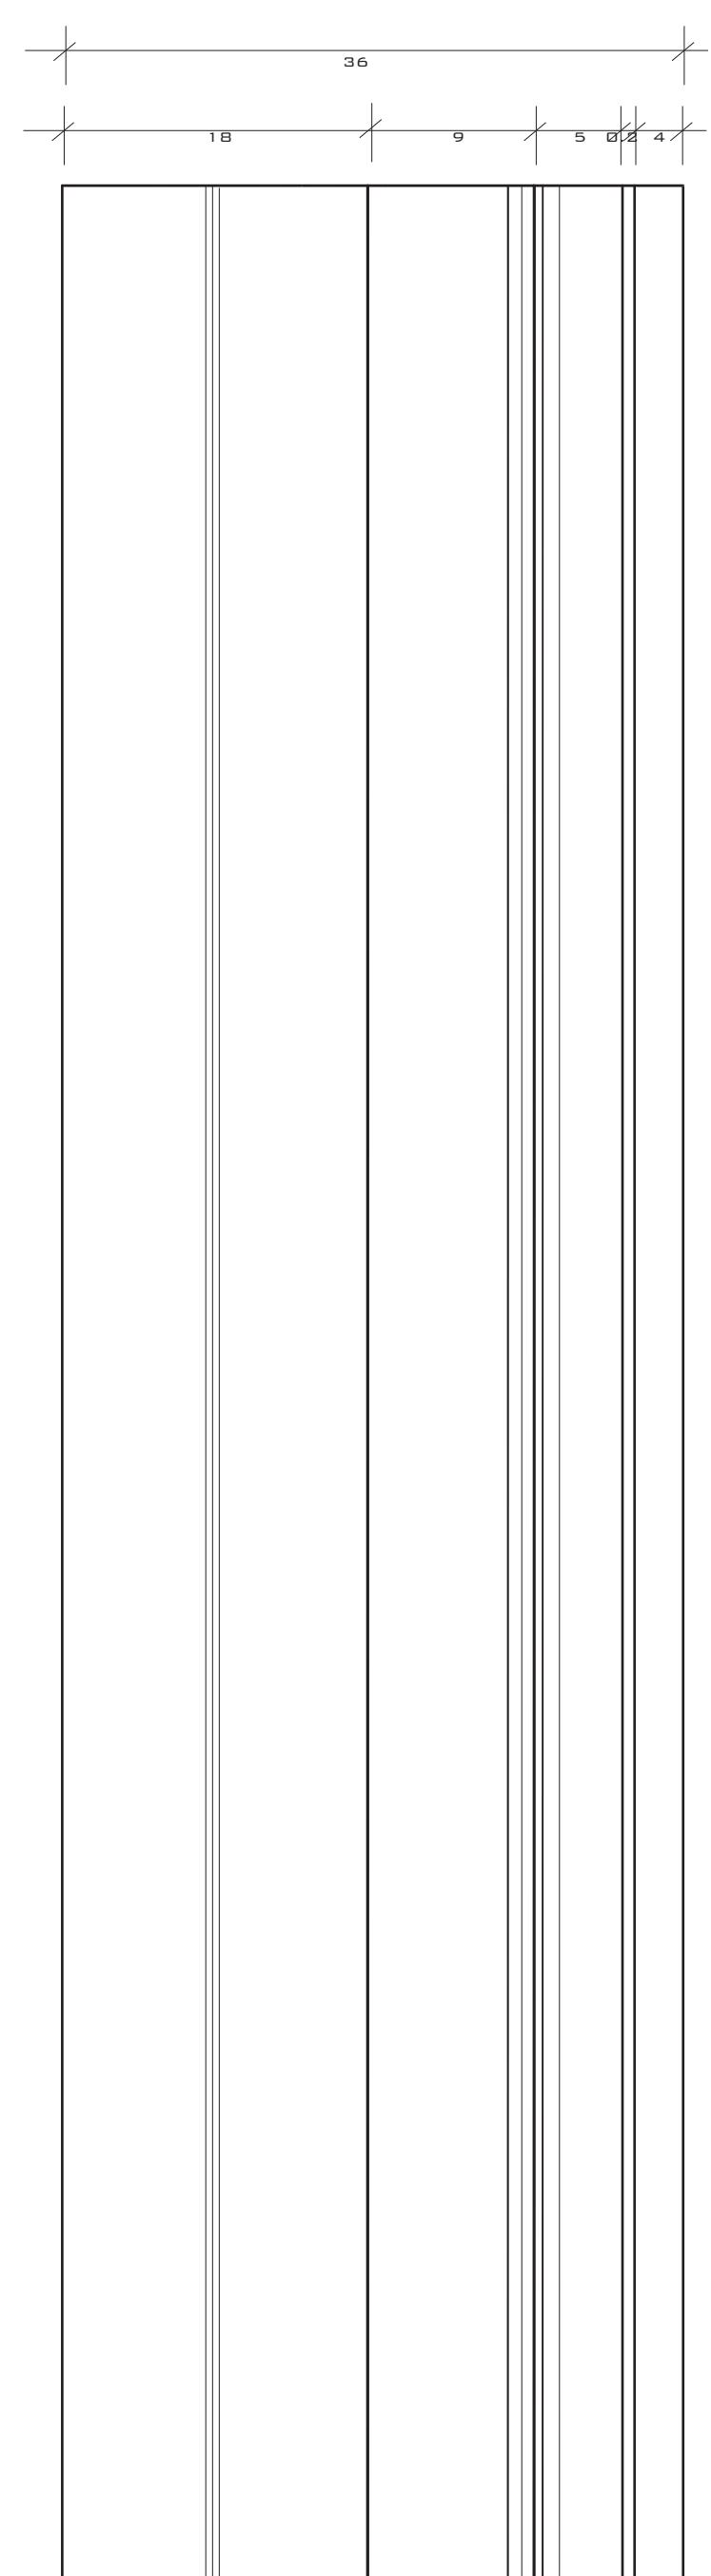

L'ATTACCO A TERRA E' COSTITUITO DA UN BASAMENTO IN CALCESTRUZZO ARMATO, ANCORATO A TERRA, DA DUE TRAVI IN FERRO E DA UN SUPPORTO IN ACCIAO. HA LA FUNZIONE DI SOSTENERE GLI ELEMENTI 01, 02 E 03. INFATTI, GLI ESTRUSI VANNO AD APPOGGIARSI SULLA TRAVE A "C" LA QUALE VIENE FISSATA TRAMITE BULLONI E TIRANTI.