

MINISTERO
CGD
 COSTRUZIONI GENERALI SMOEN srl
 Via Francesco Crispi, 74 - 80171 - Napoli
 tel. 081 5761153
 www.cgd.it
 www.smoen.it





PROF. ING. GIUSEPPE
 RILEVAMENTO GENERALE
 PROGETTO ARCHITETTONICO
 PROGETTO STRUTTURALE
 PROGETTO IMPIANTI



TAV. N. 13
 SEZIONE LATERALE E RIVESTIMENTI



N.B. TUTTE LE MISURE DEVONO ESSERE VERIFICATE IN CANTIERE
RAI - AUDITORIUM - NAPOLI
SCHEMA DI MONTA 94 b PANNELLATURE
IN LEGNO, IN FERRO

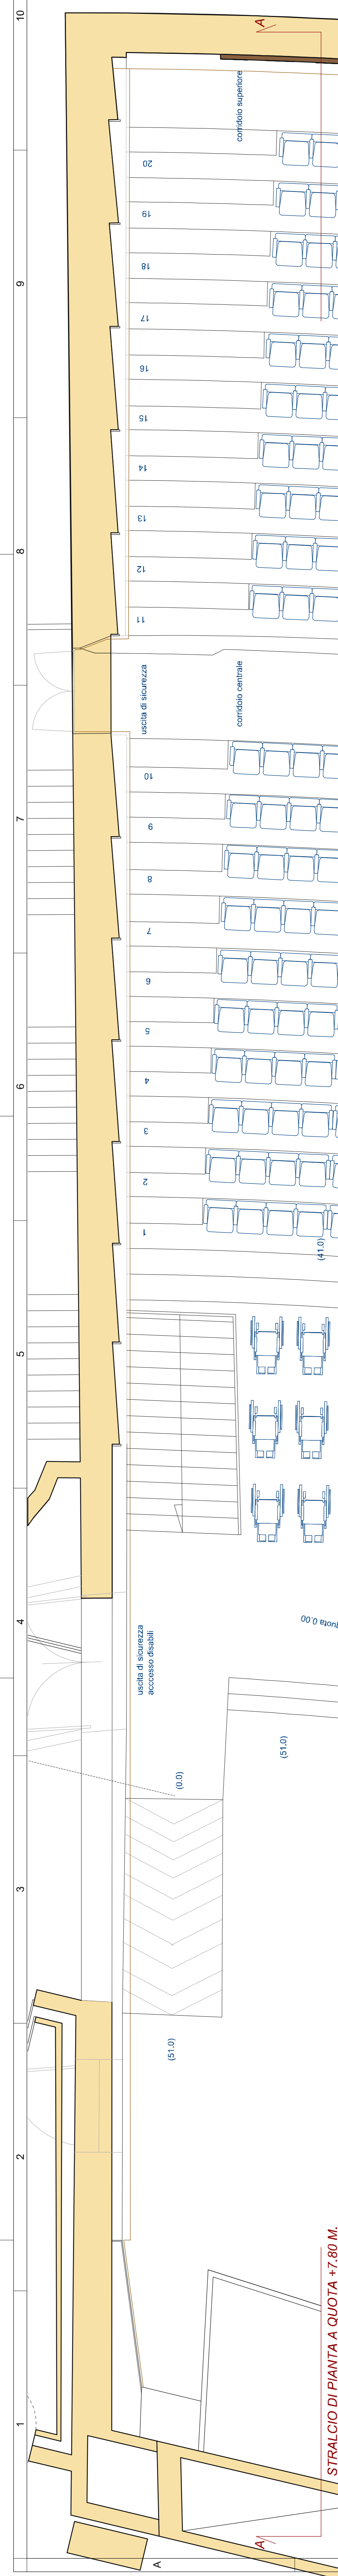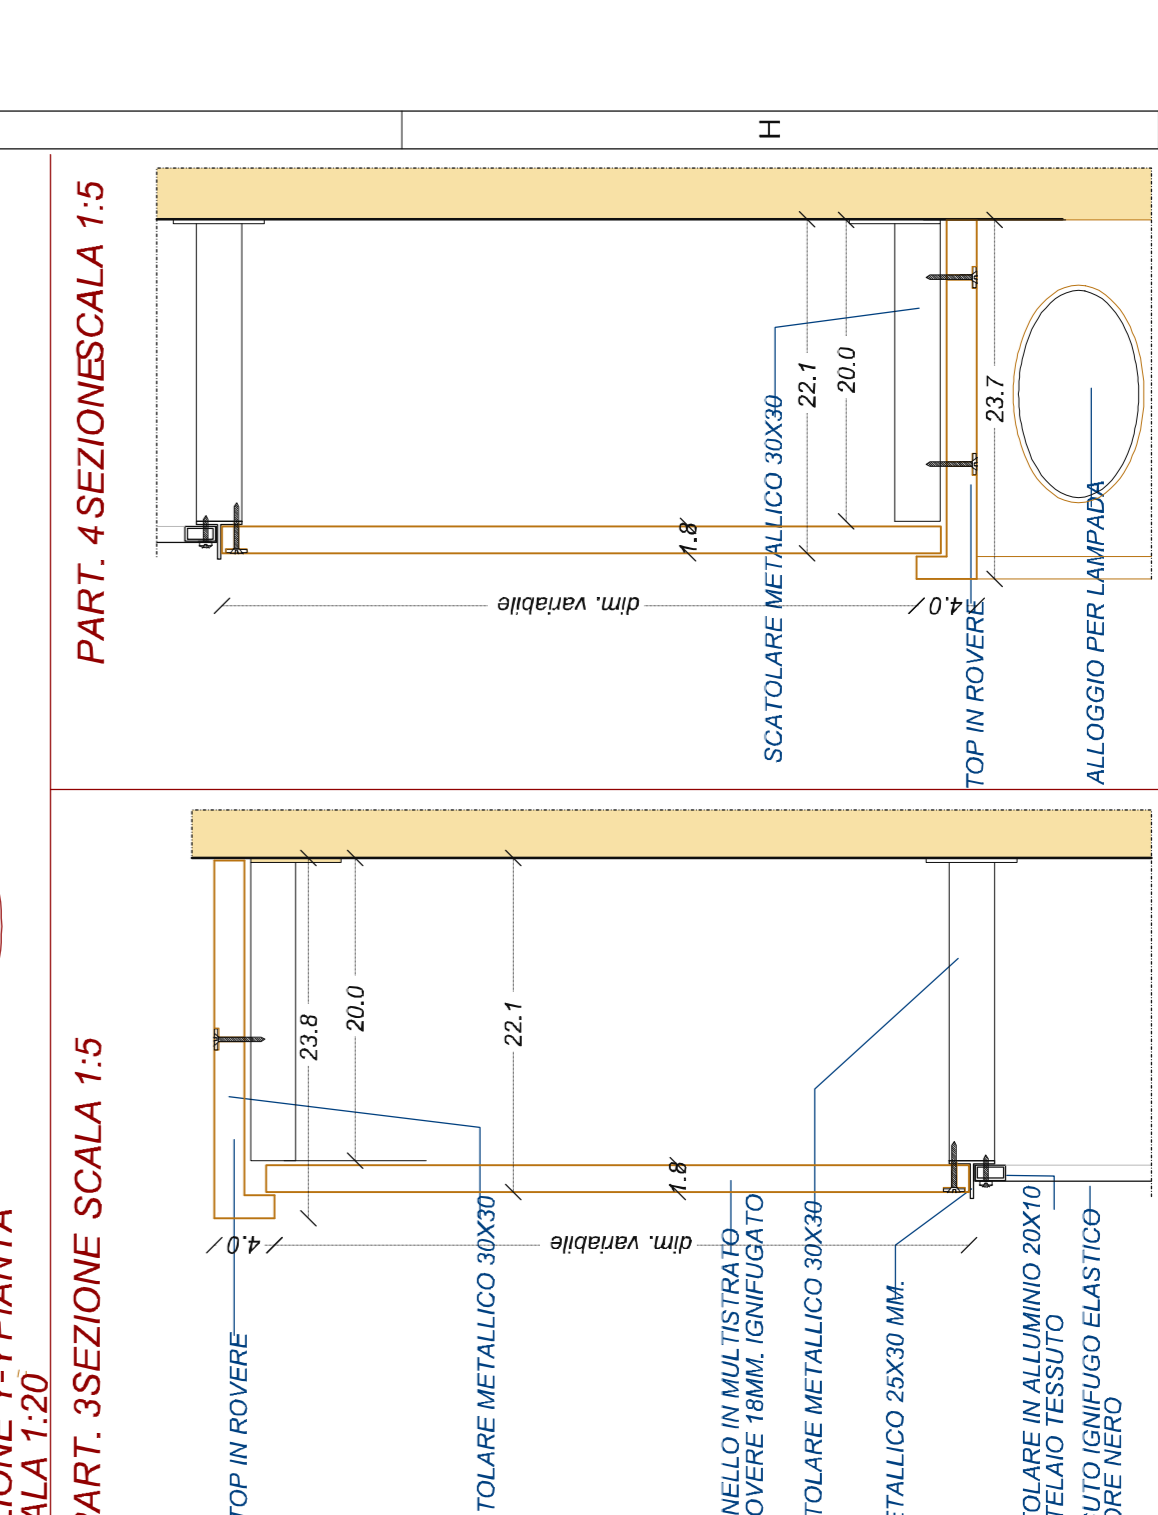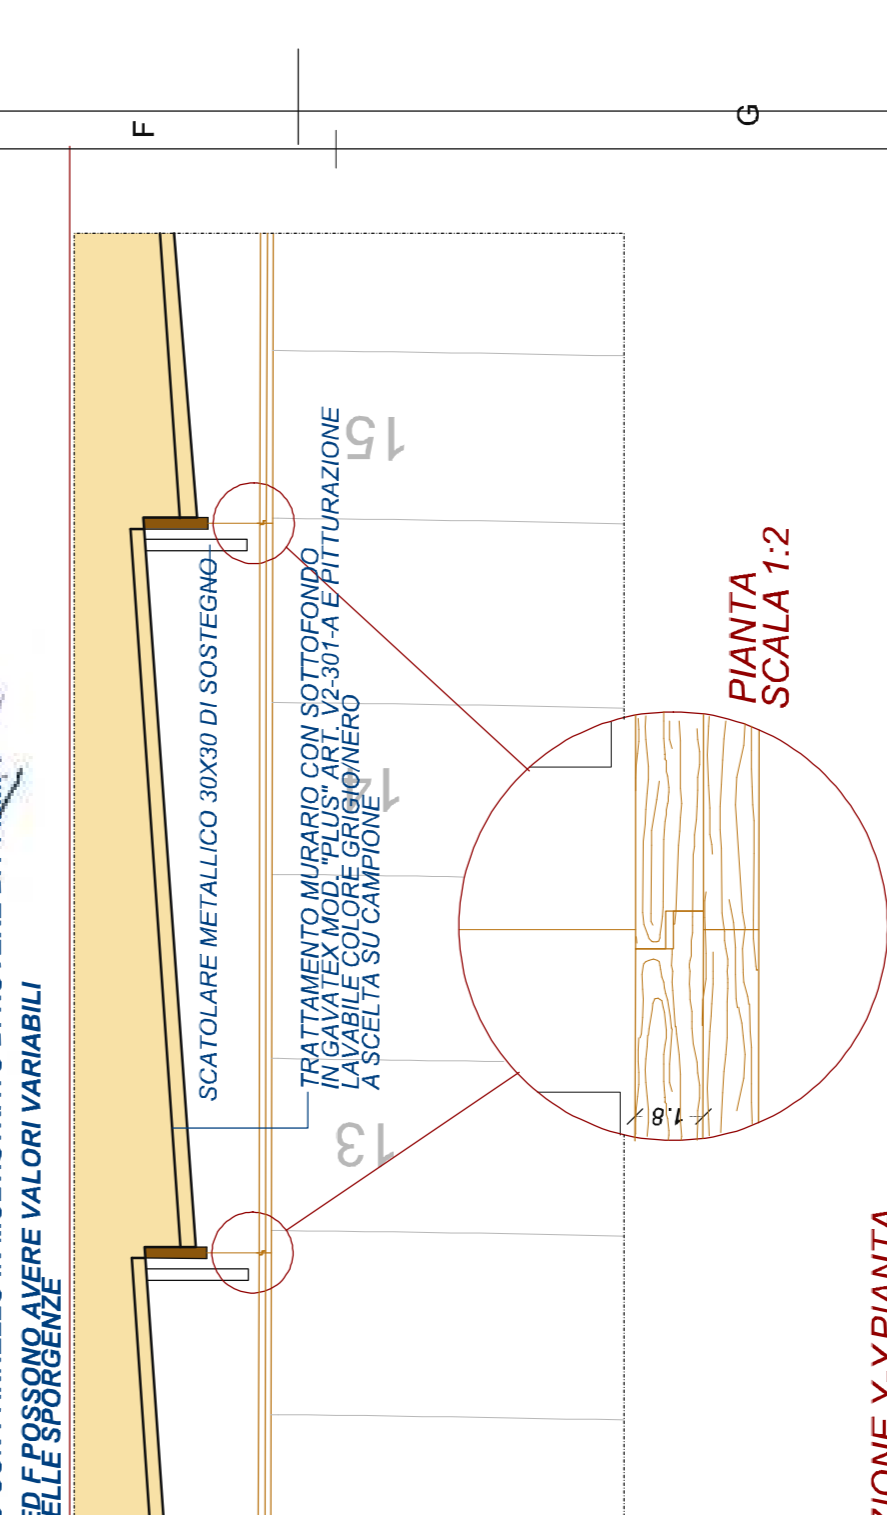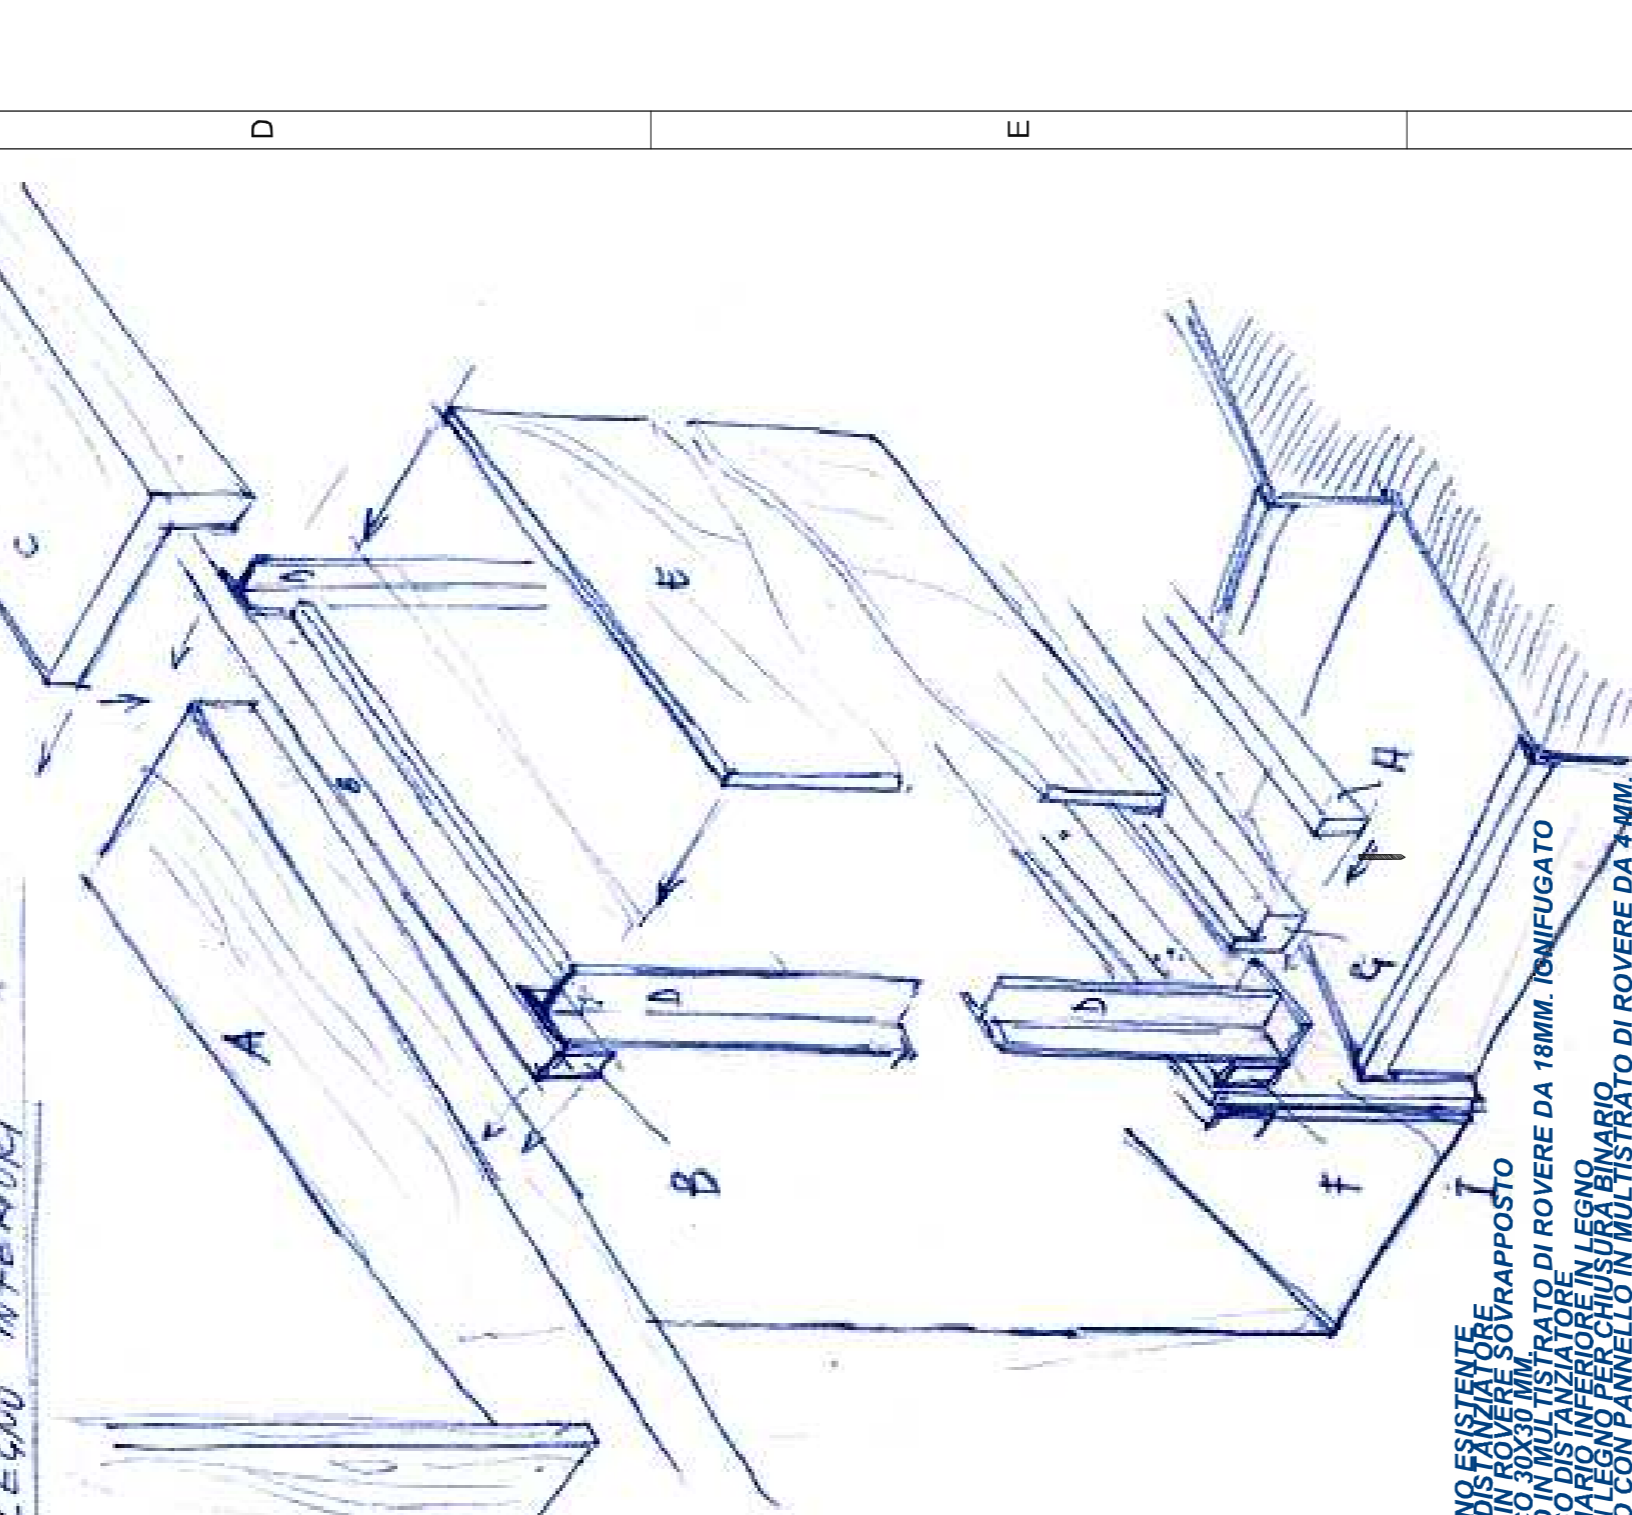


PARTICOLARE 2
 PARTICOLARE DEL PANNELLO DI RIVESTIMENTO LATERALE SUI GRADONI

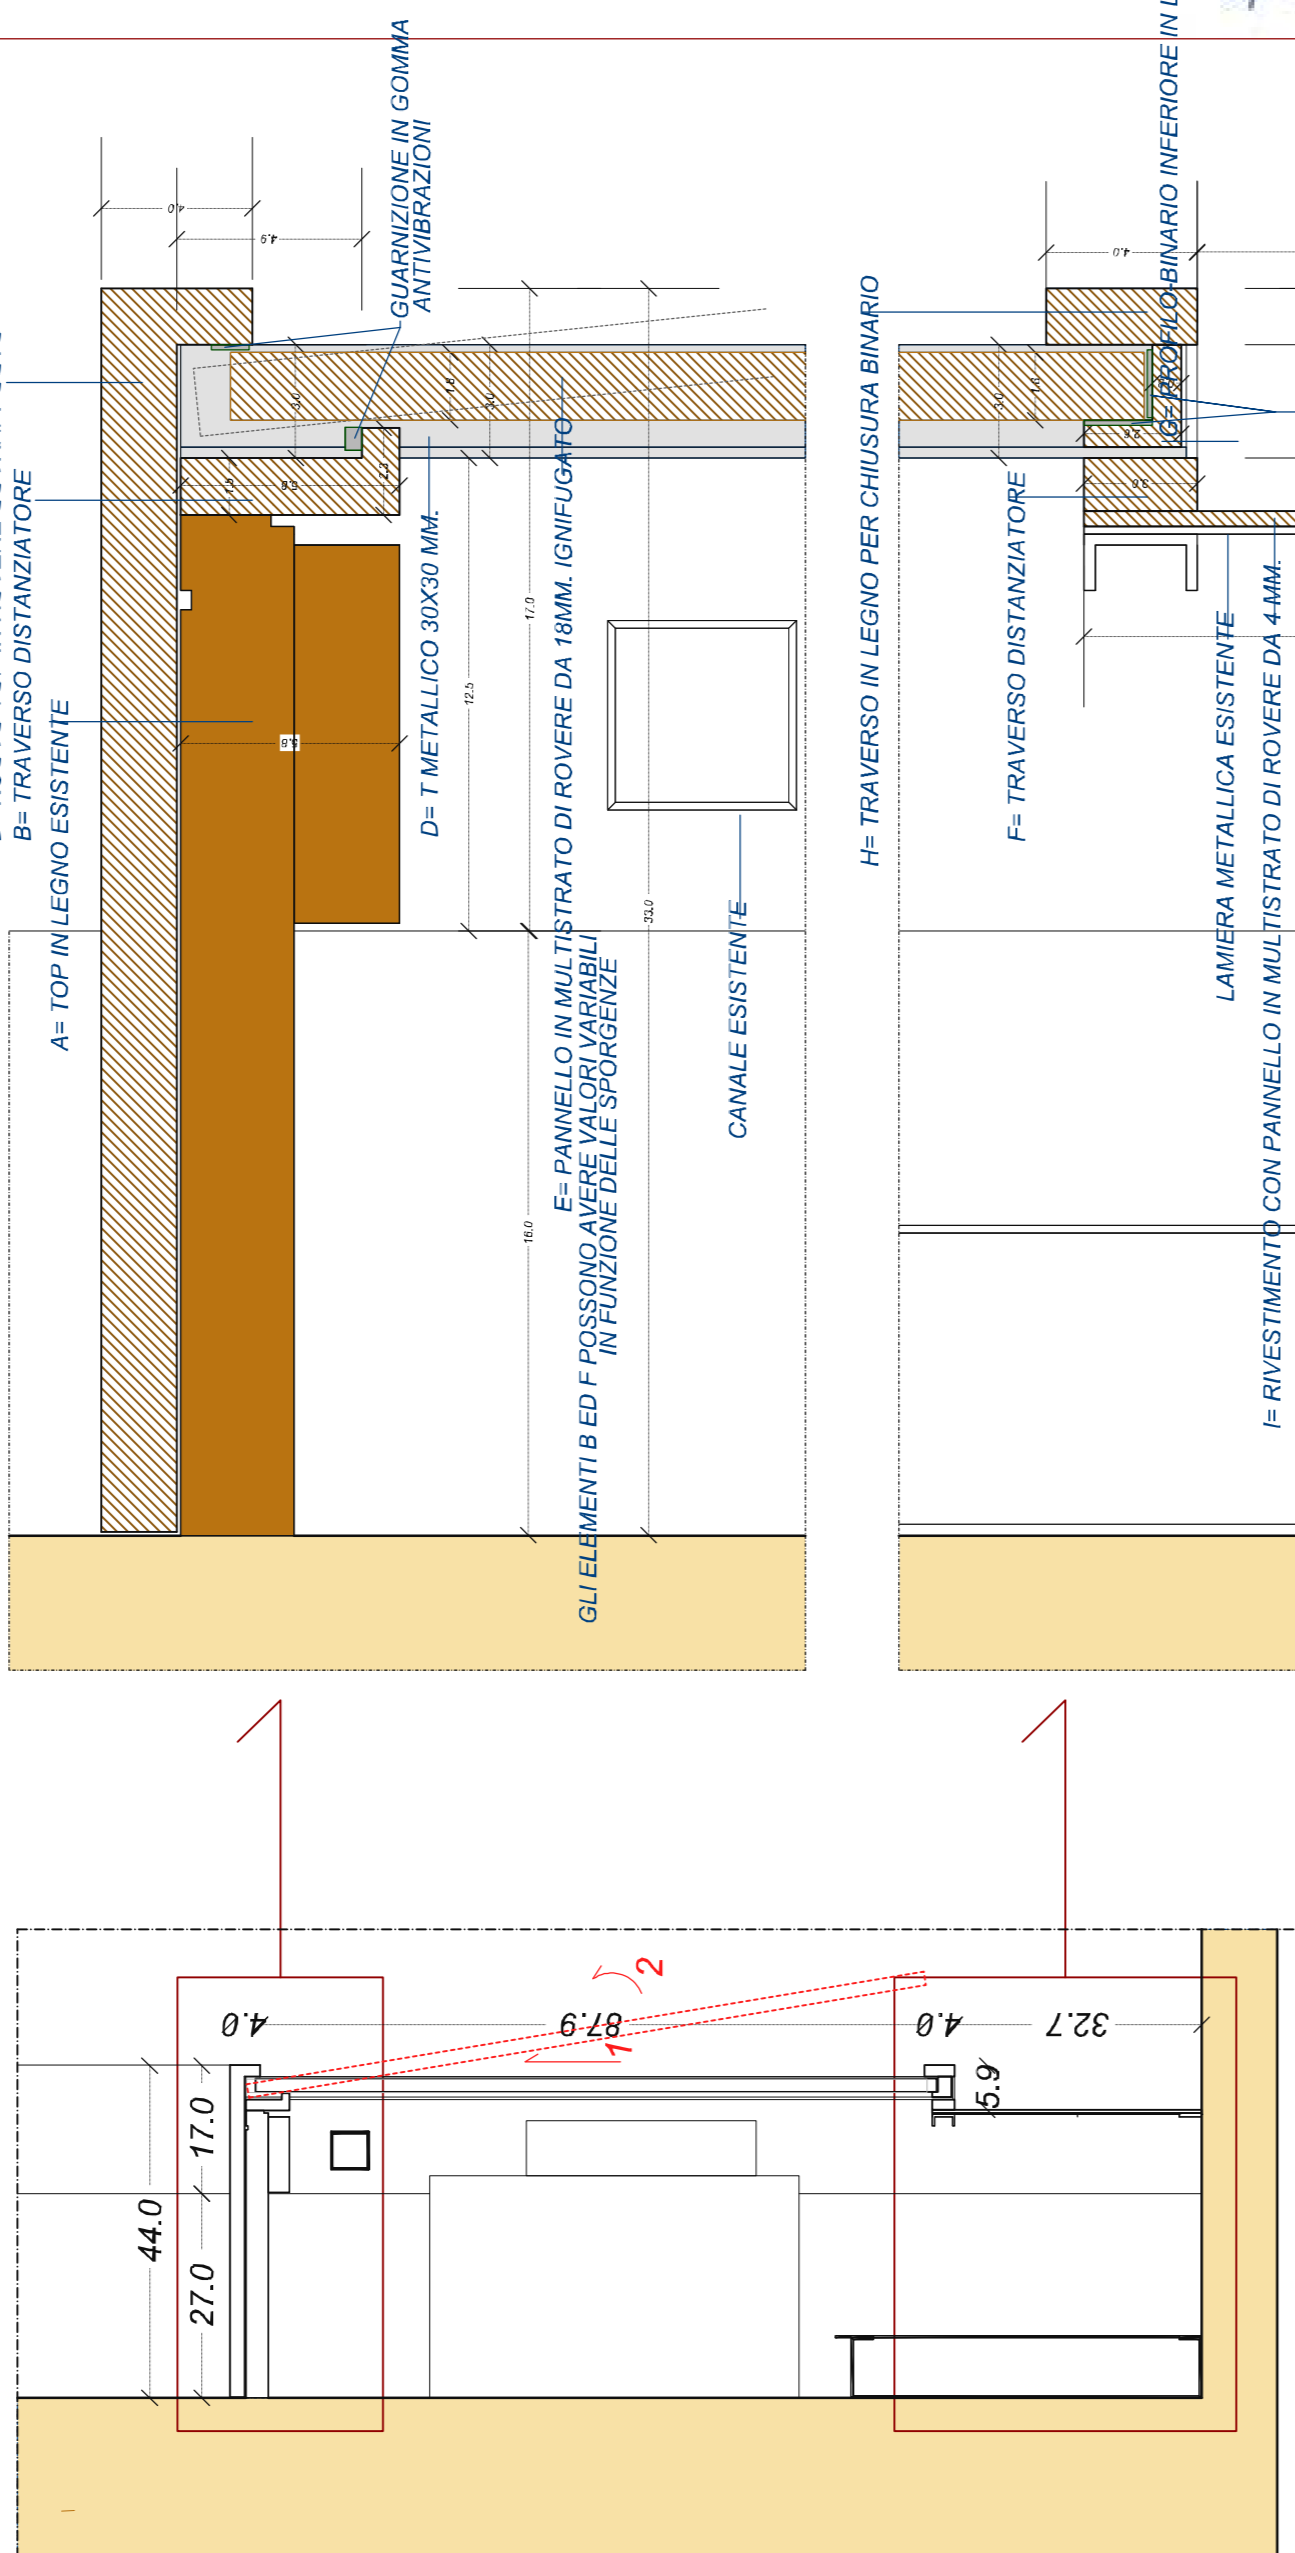




SEZIONE J-J SCALA 1:10
 N.B. IN ROSSO E' INDICATA LA FASE DI SMONTAGGIO

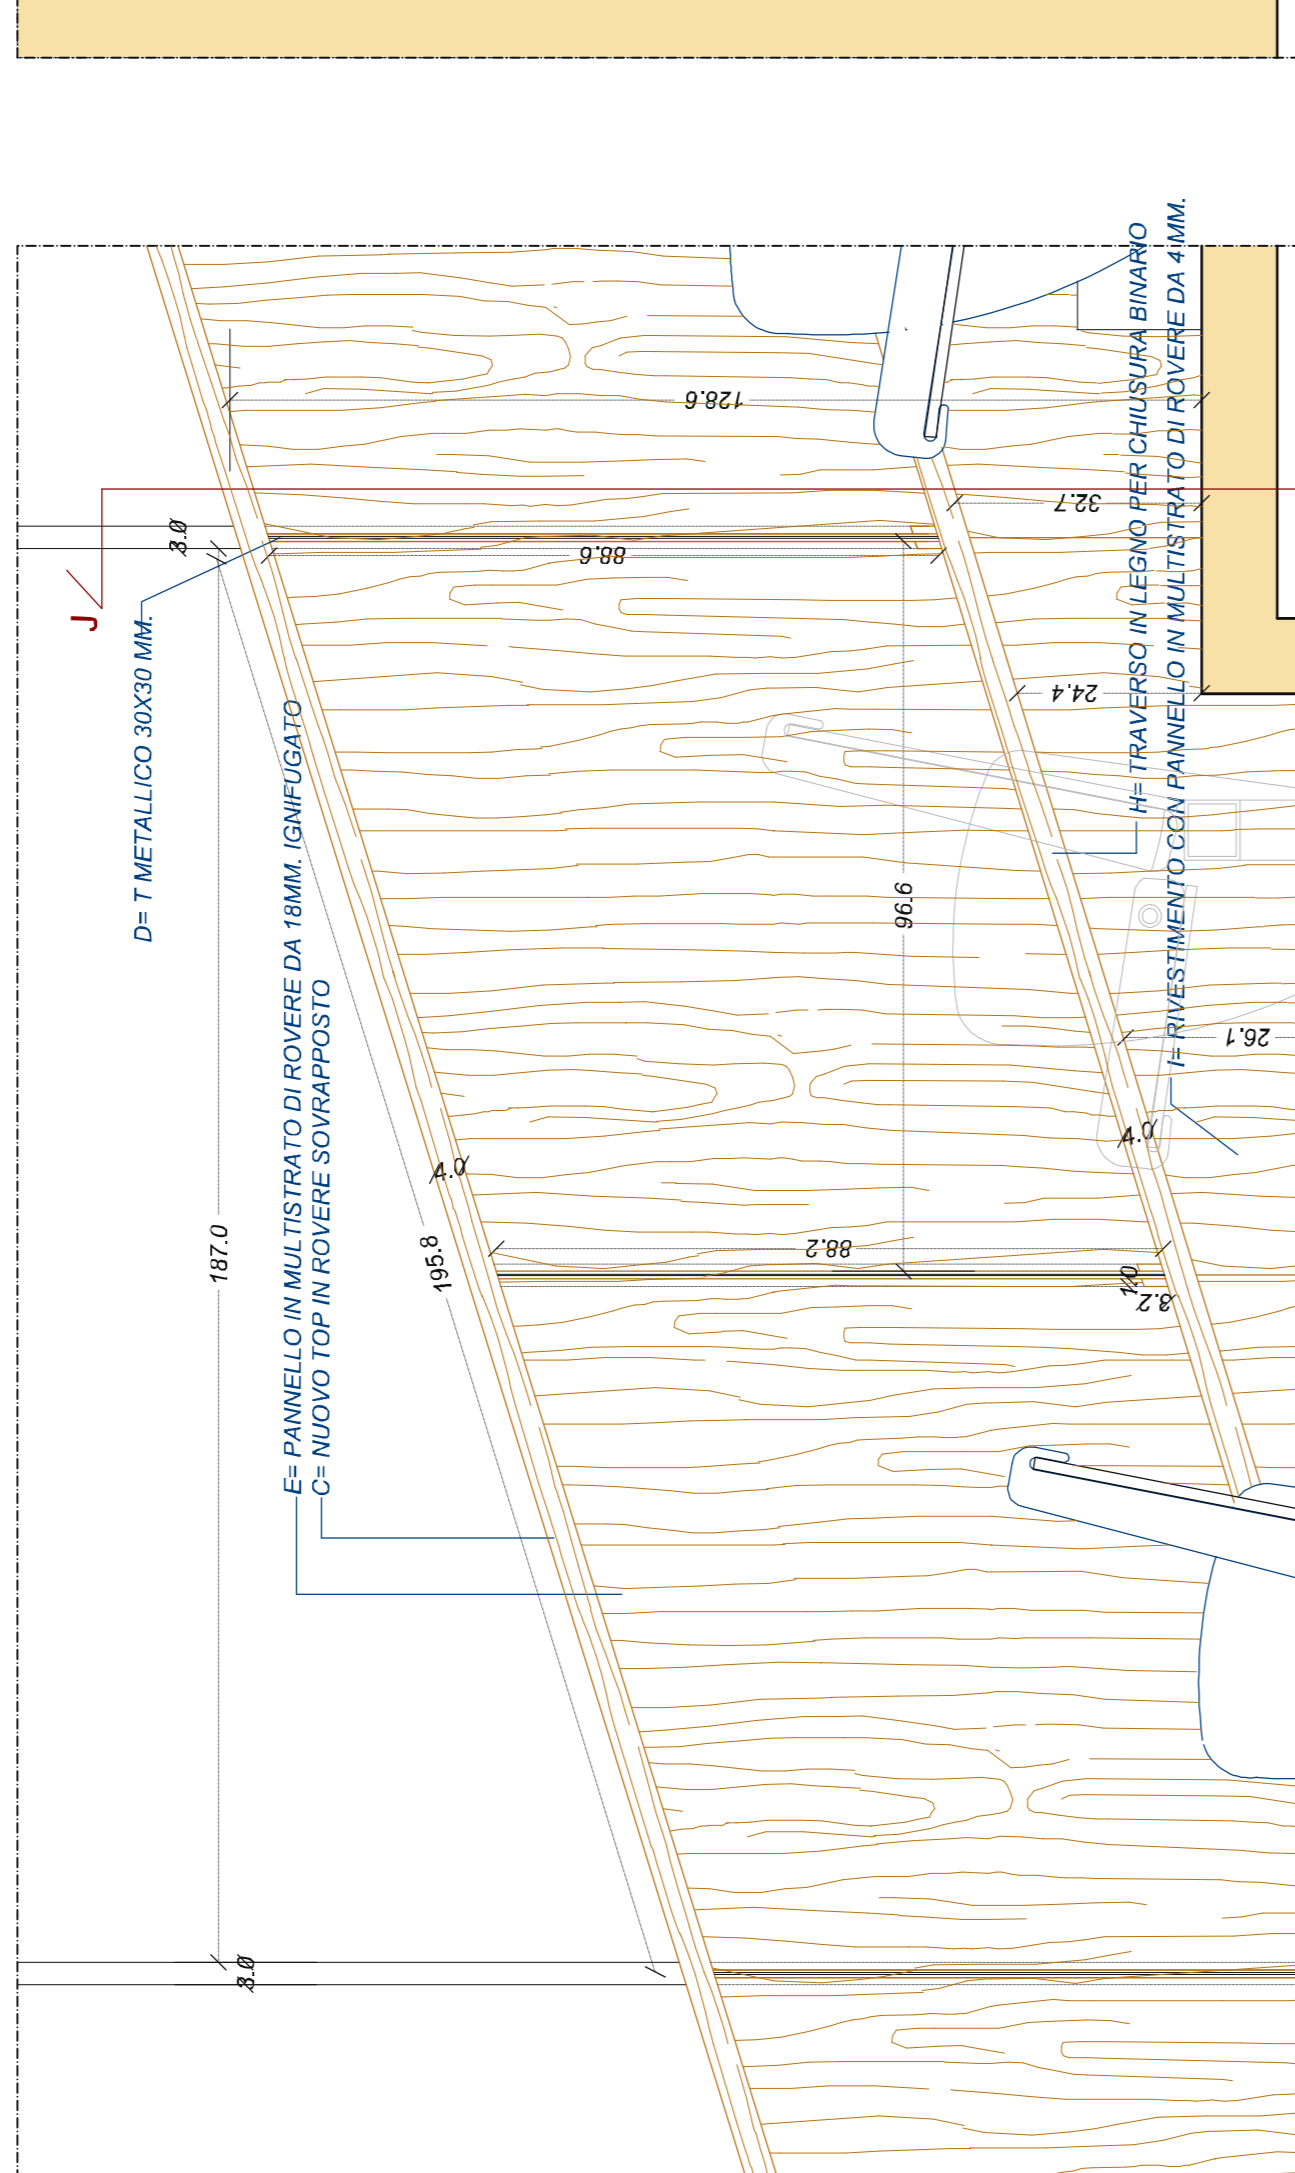

SEZIONE K-K SCALA 1:10
 N.B. IN ROSSO E' INDICATA LA FASE DI SMONTAGGIO

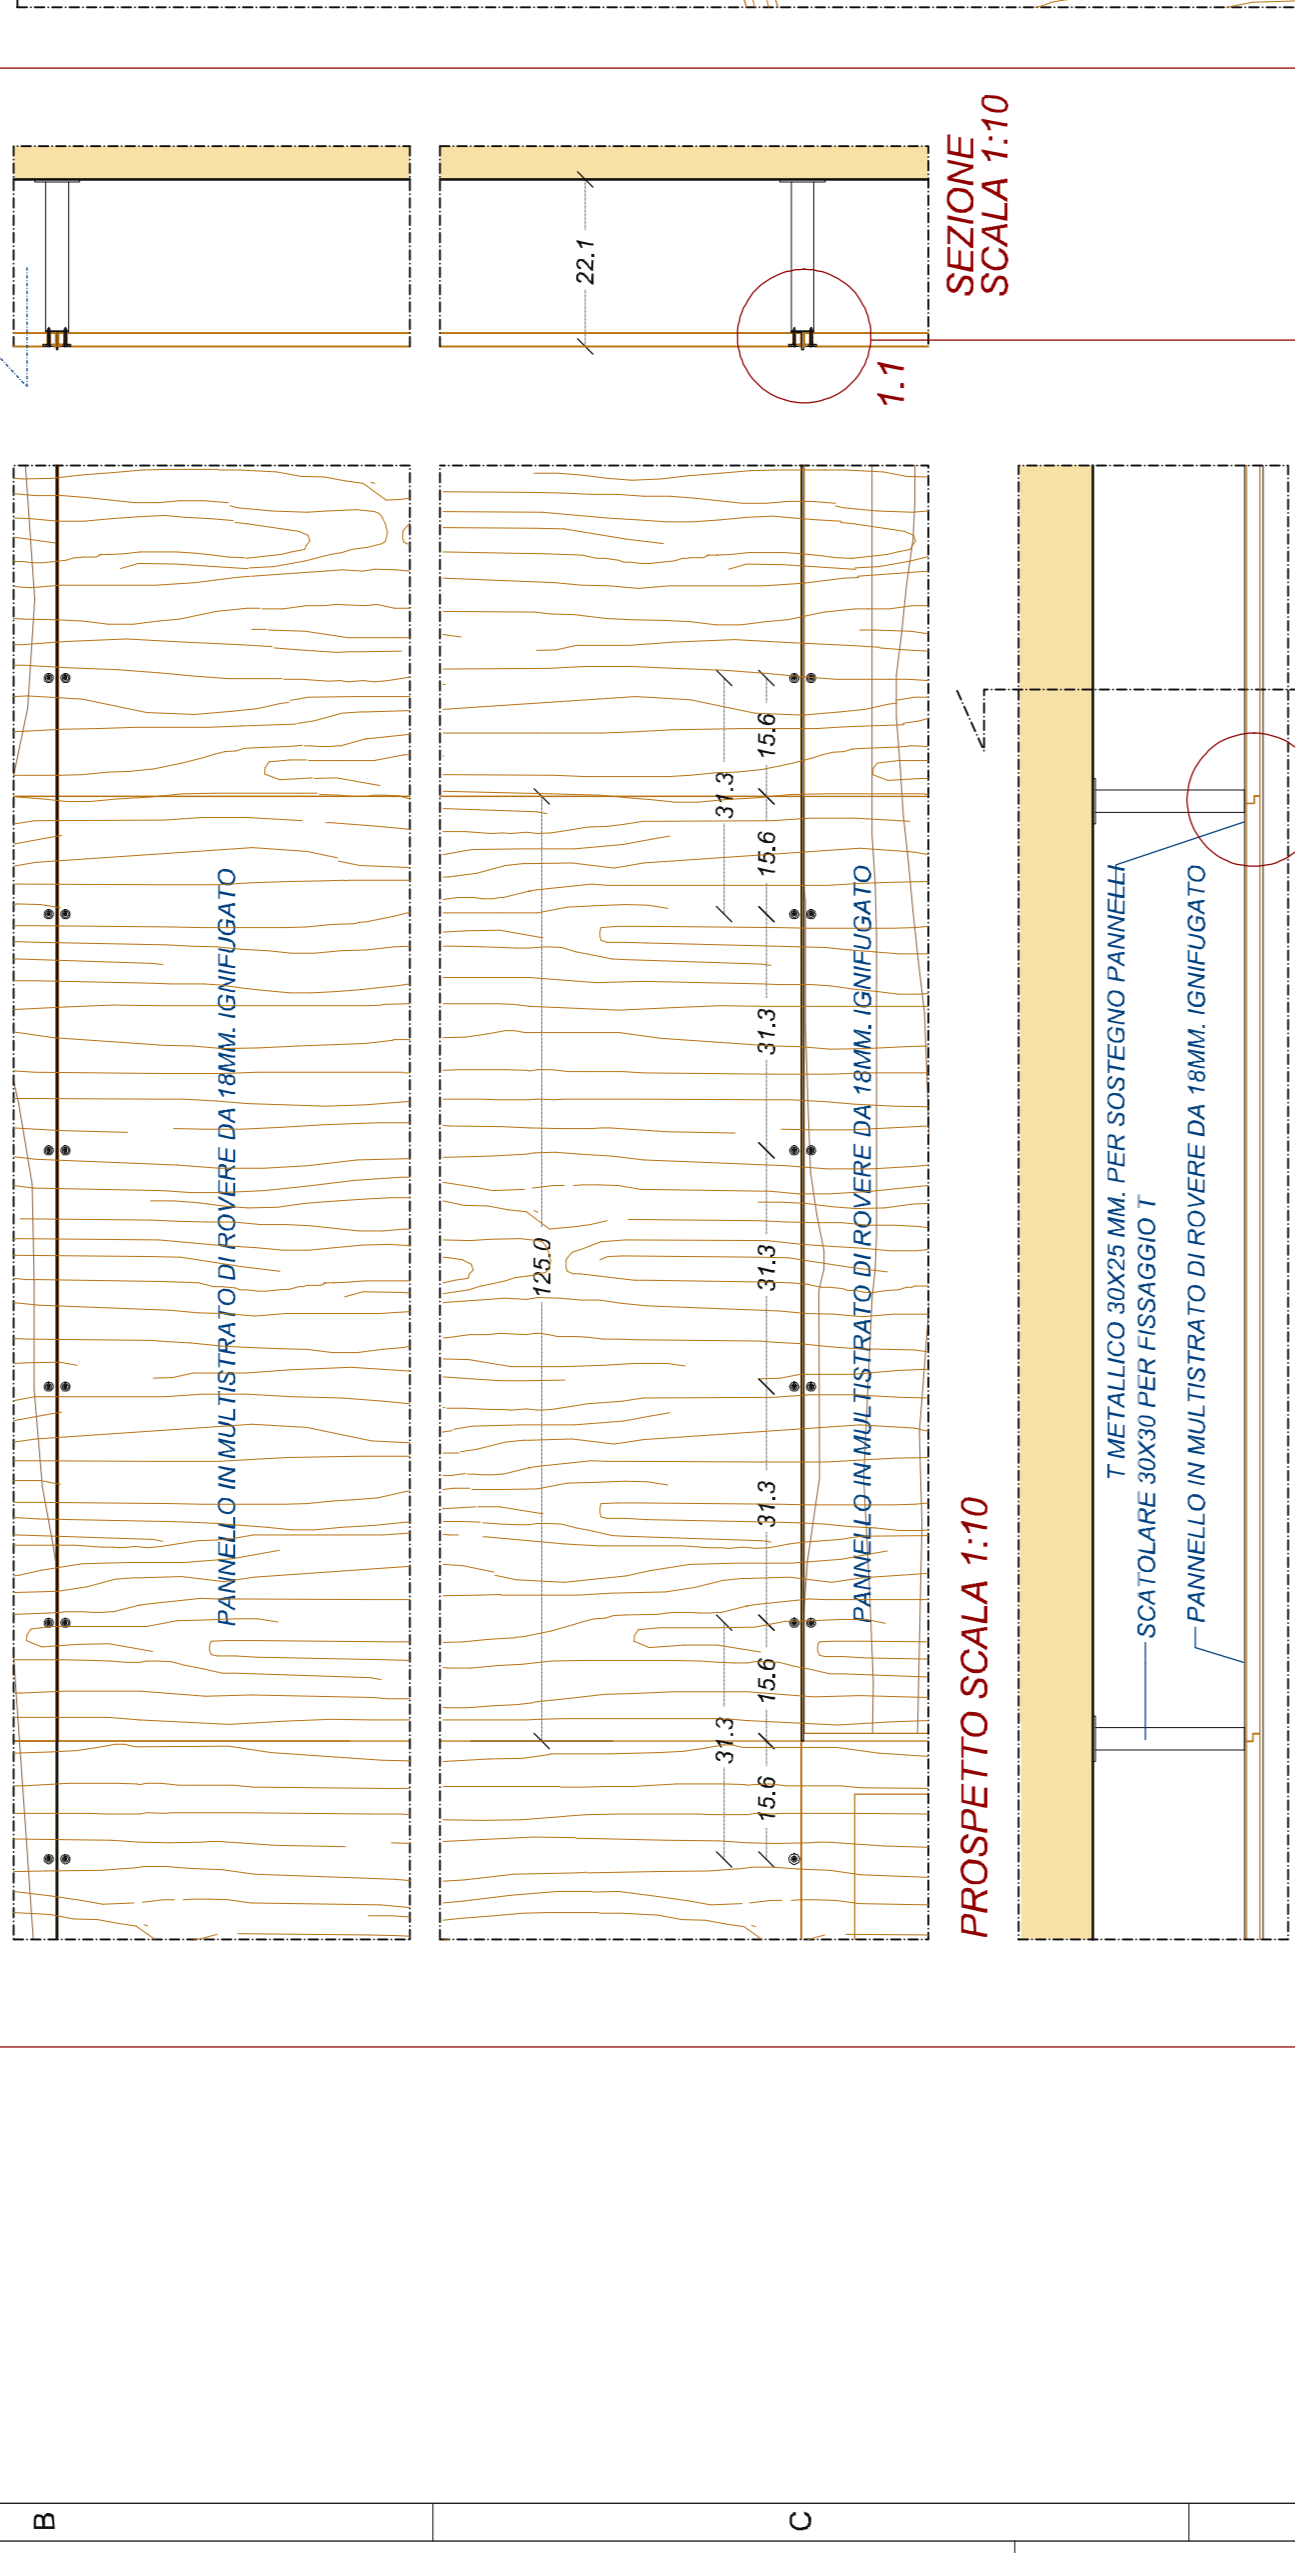

SEZIONE L-L SCALA 1:10
 N.B. IN ROSSO E' INDICATA LA FASE DI SMONTAGGIO

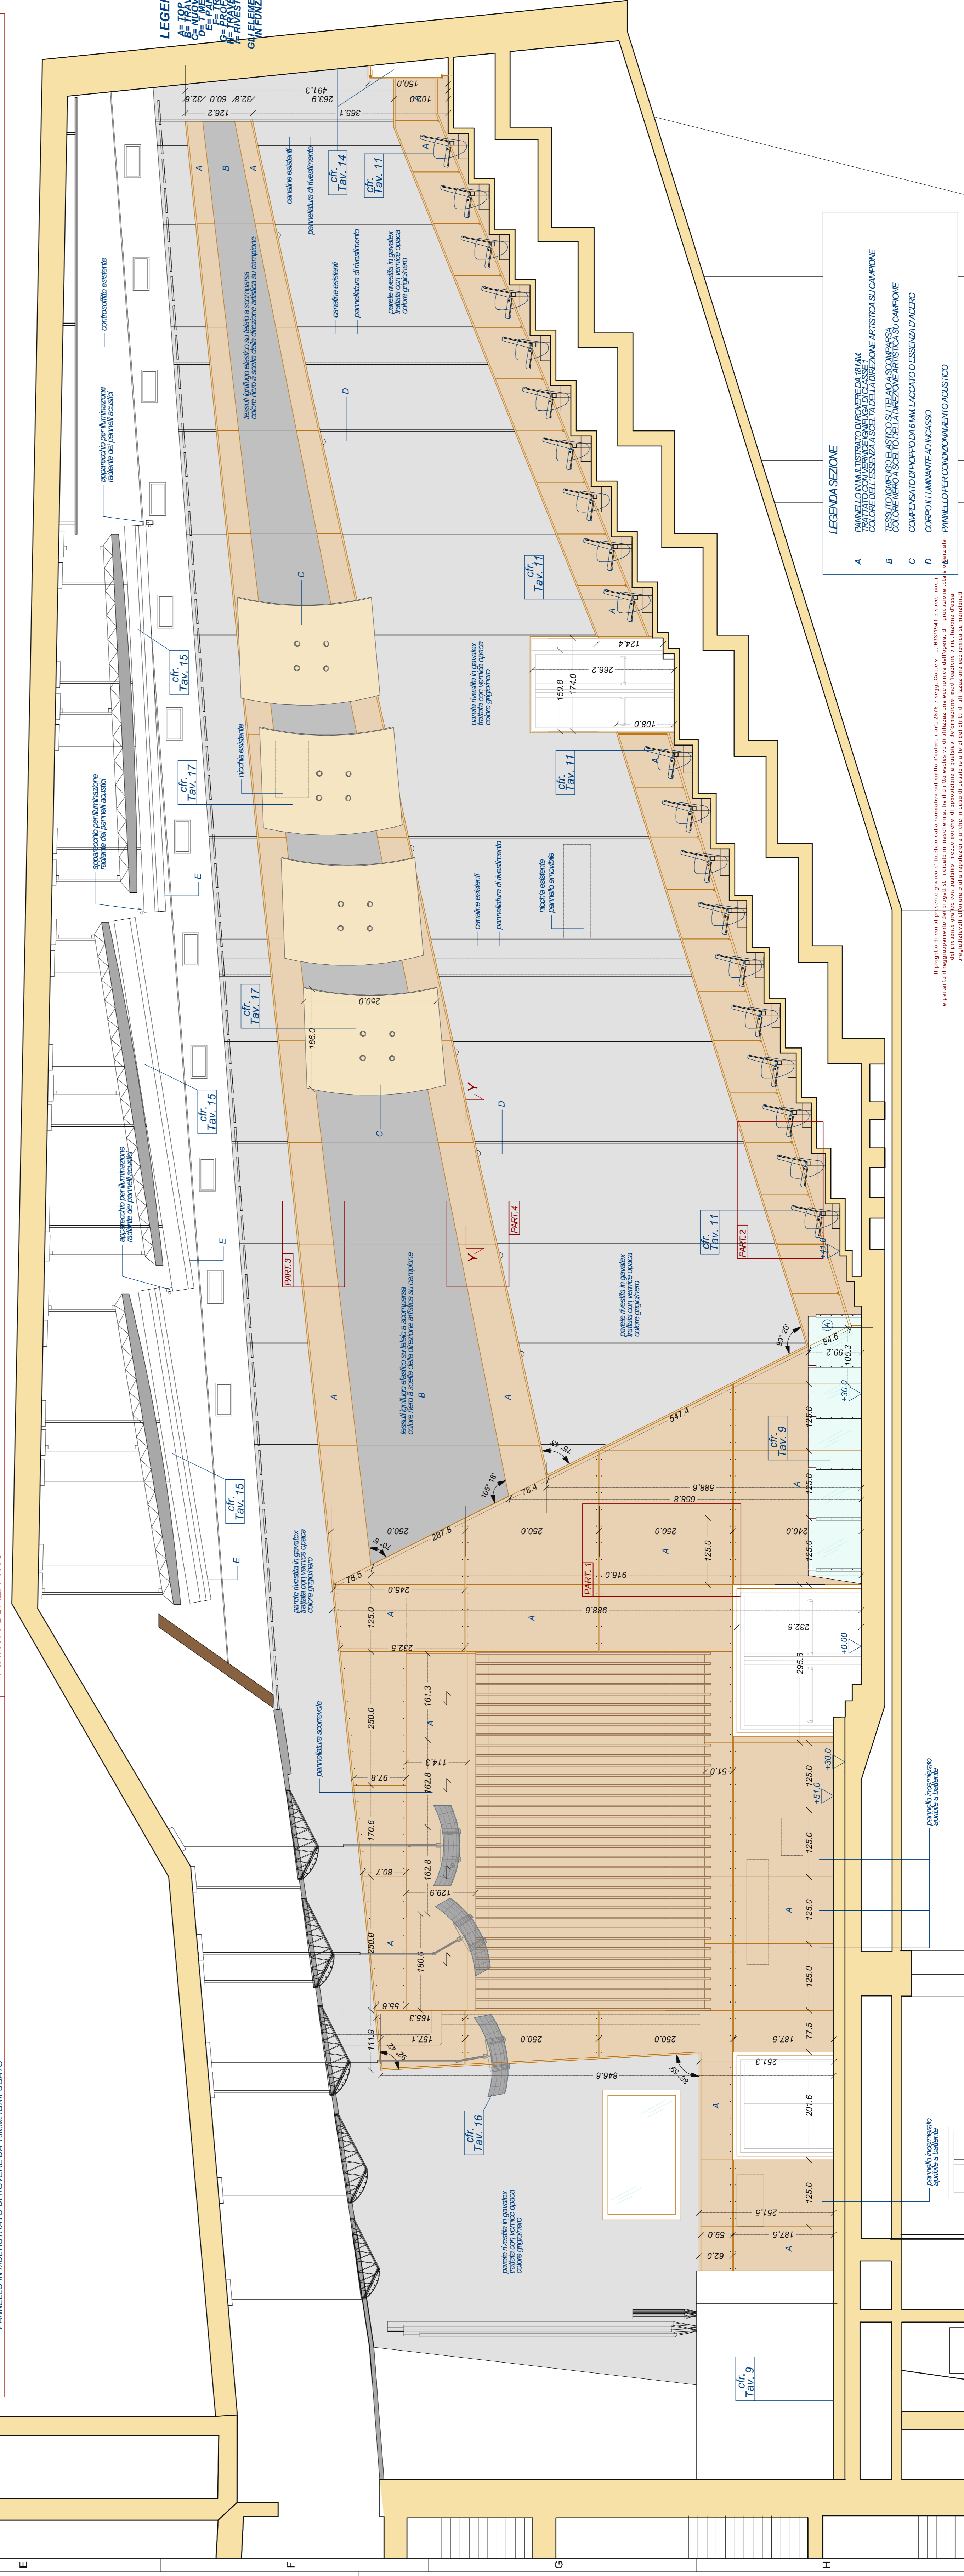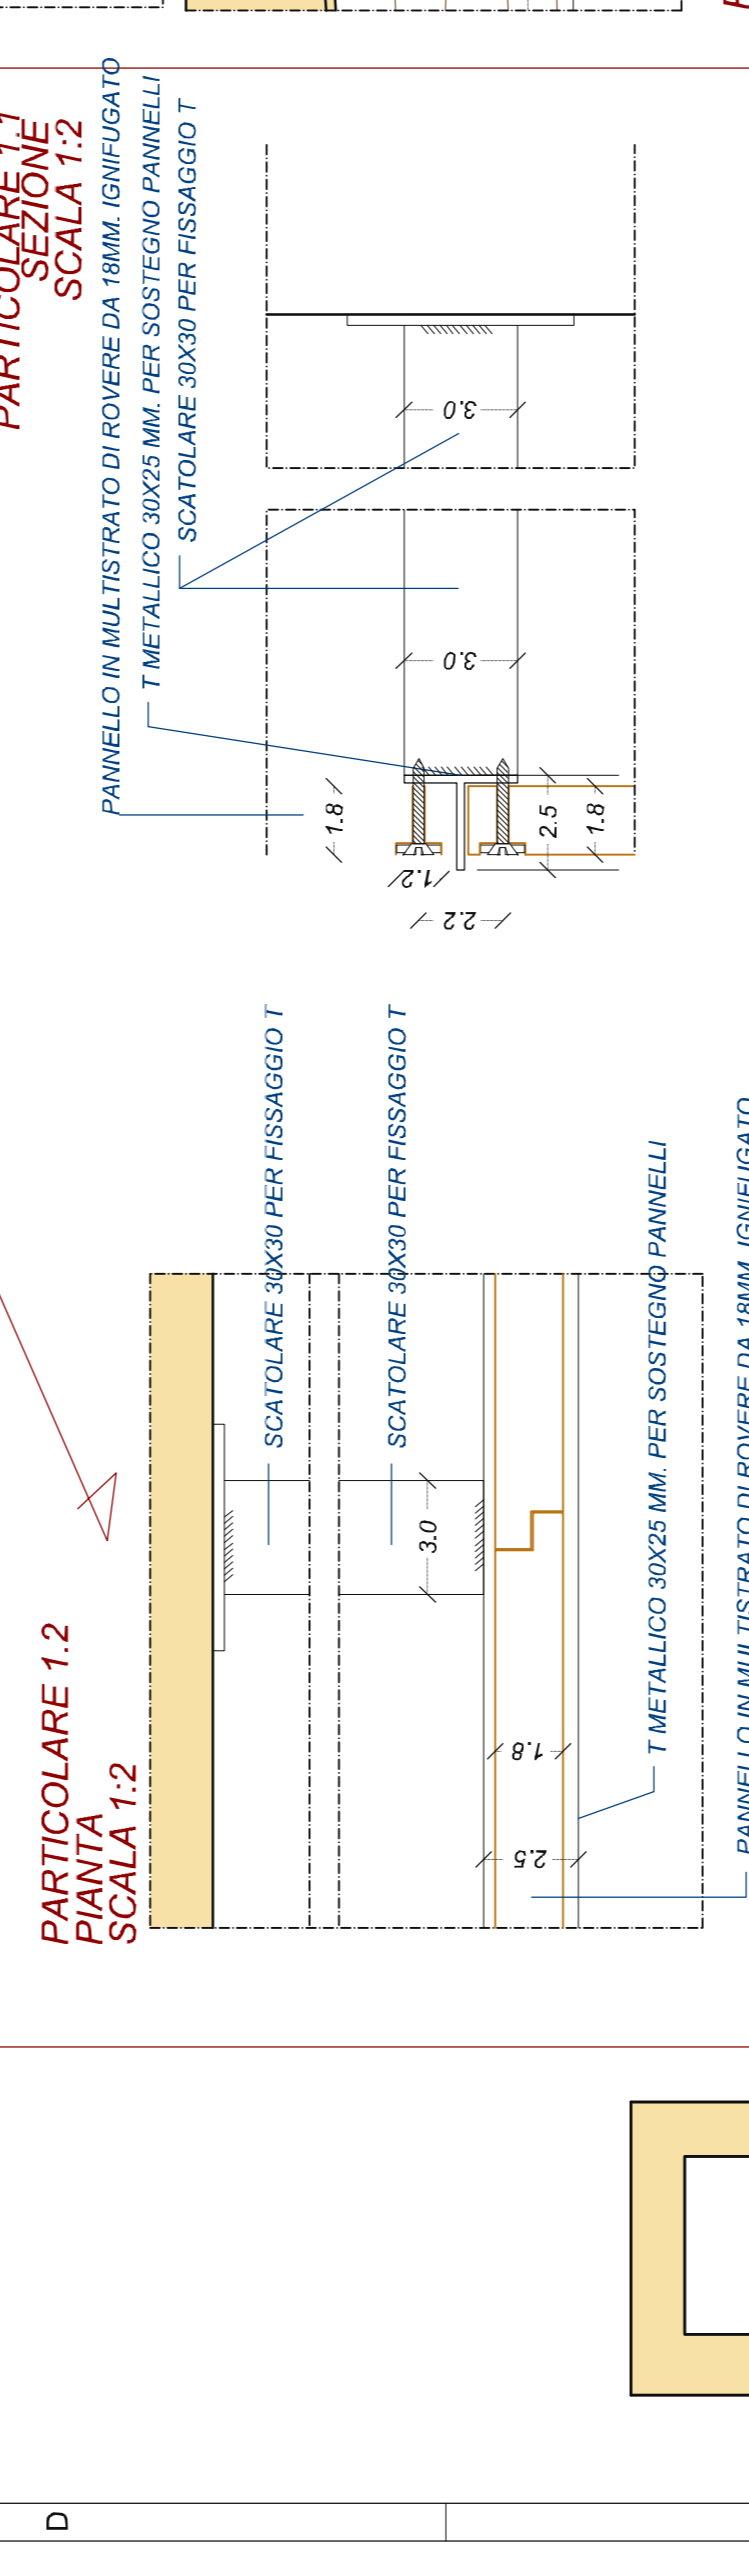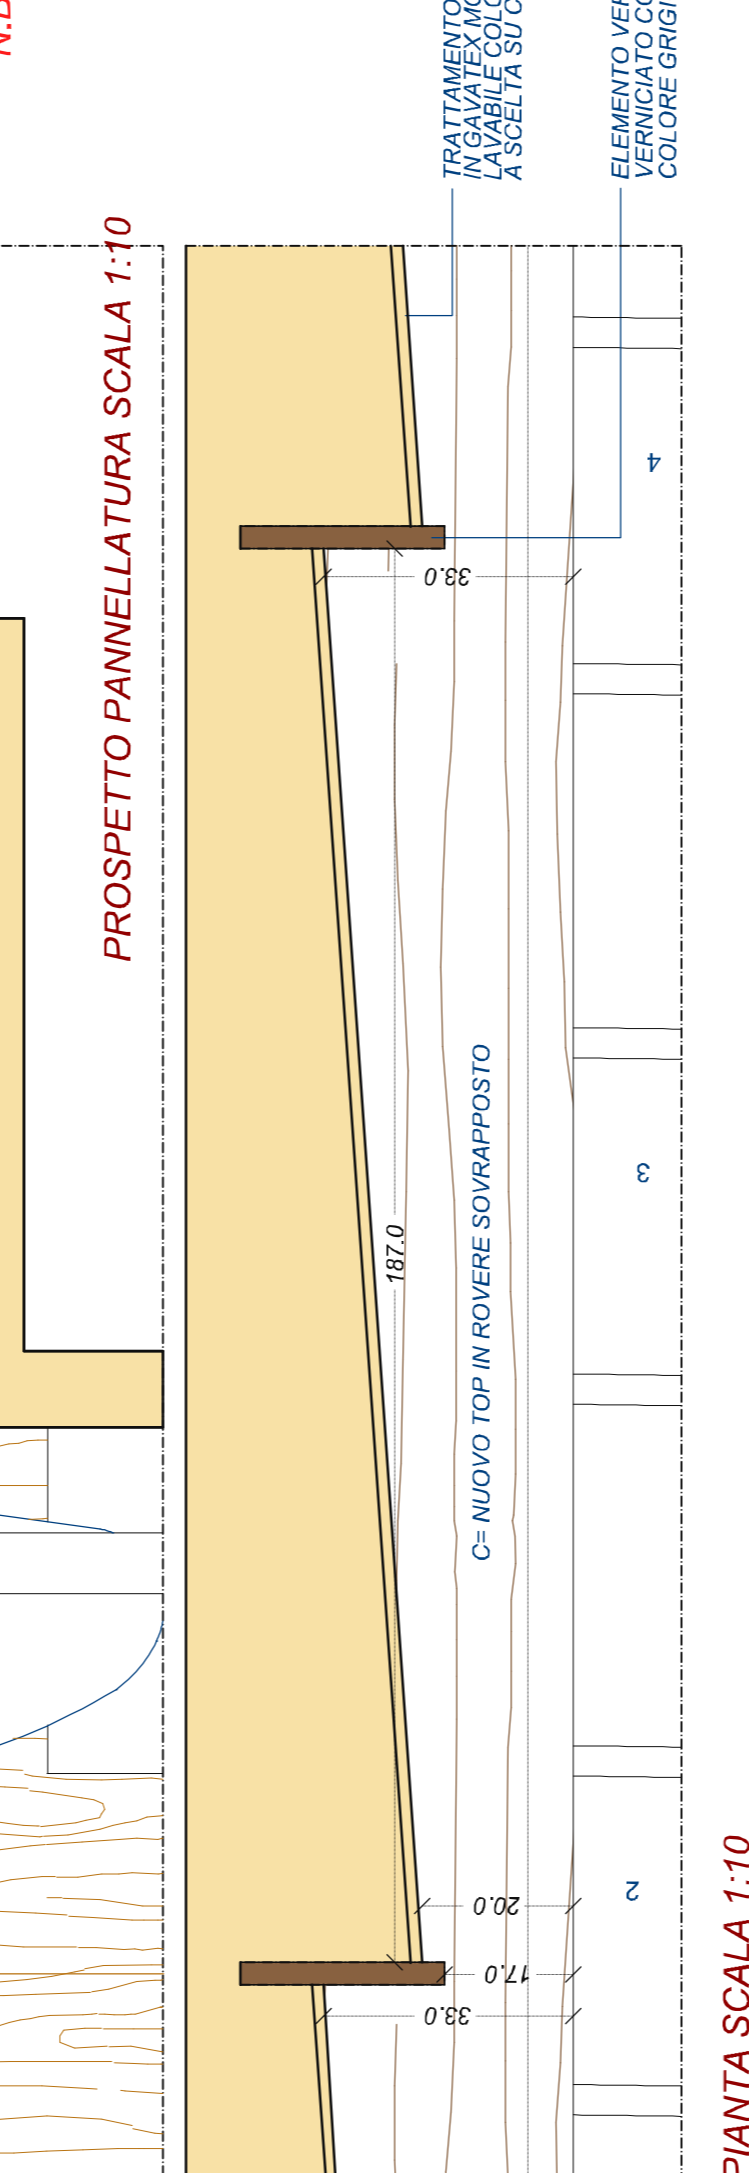

LEGENDA SEZIONE
