

RAI Radiotelevisione italiana spa

RISTRUTTURAZIONE DELLE INFRASTRUTTURE E DEGLI IMPIANTI DELL'AUDITORIUM DEL CENTRO DI PRODUZIONE TV DI NAPOLI
PROGETTO ESECUTIVO

IMPRESA
CGD S.p.A.
 COSTRUZIONI GENERALI DE SIMONE S.p.A.
 via S. Lucia, 10 - 80121 - Napoli
 Tel. +39 081 7611563
 cgd@cgd.it

COORDINAMENTO GENERALE
 Prof. Ing. Renato Spina - 80125 Napoli
 spina@spinaassociati.it
 www.spinaassociati.it

PROGETTO:
 C - D - DOCUMENTI
 C - P - RILIEVO
 C - S - PROGETTO ARCHITETTONICO
 C - S - PROGETTO STRUTTURE
 C - I - PROGETTO IMPIANTI

PROGETTO:
 C - D - DOCUMENTI
 C - P - RILIEVO
 C - S - PROGETTO ARCHITETTONICO
 C - S - PROGETTO STRUTTURE
 C - I - PROGETTO IMPIANTI

CONSULENTI PER L'ACUSTICA
 Ing. Luigi Iorio
 via S. Lucia, 10 - 80121 Napoli
 luigi.iorio@staminal.com



CONSULENTI PER LA STRUTTURE
 Ing. Giovanni Fazio
 via S. Lucia, 10 - 80121 Napoli
 giovanni.fazio@staminal.com

CONSULENTI PER LA PROGETTAZIONE
 Ing. Luigi Iorio
 via S. Lucia, 10 - 80121 Napoli
 luigi.iorio@staminal.com

TAV. N. 16
 PANNELLI DI CONDIZIONAMENTO ACUSTICO SUL PALCO

REV.	data	descrizione	elaborato da	approvato da
0	04.03.2005	AS	ADM	ADM
1	20.03.2005	AS	ADM	ADM

Rev. 0: prima 2D Napoli Auditorium del Centro di Produzione TV di Napoli. Il Pannello di condizionamento acustico (TAV. 16) Pannello di condizionamento acustico (TAV. 16)

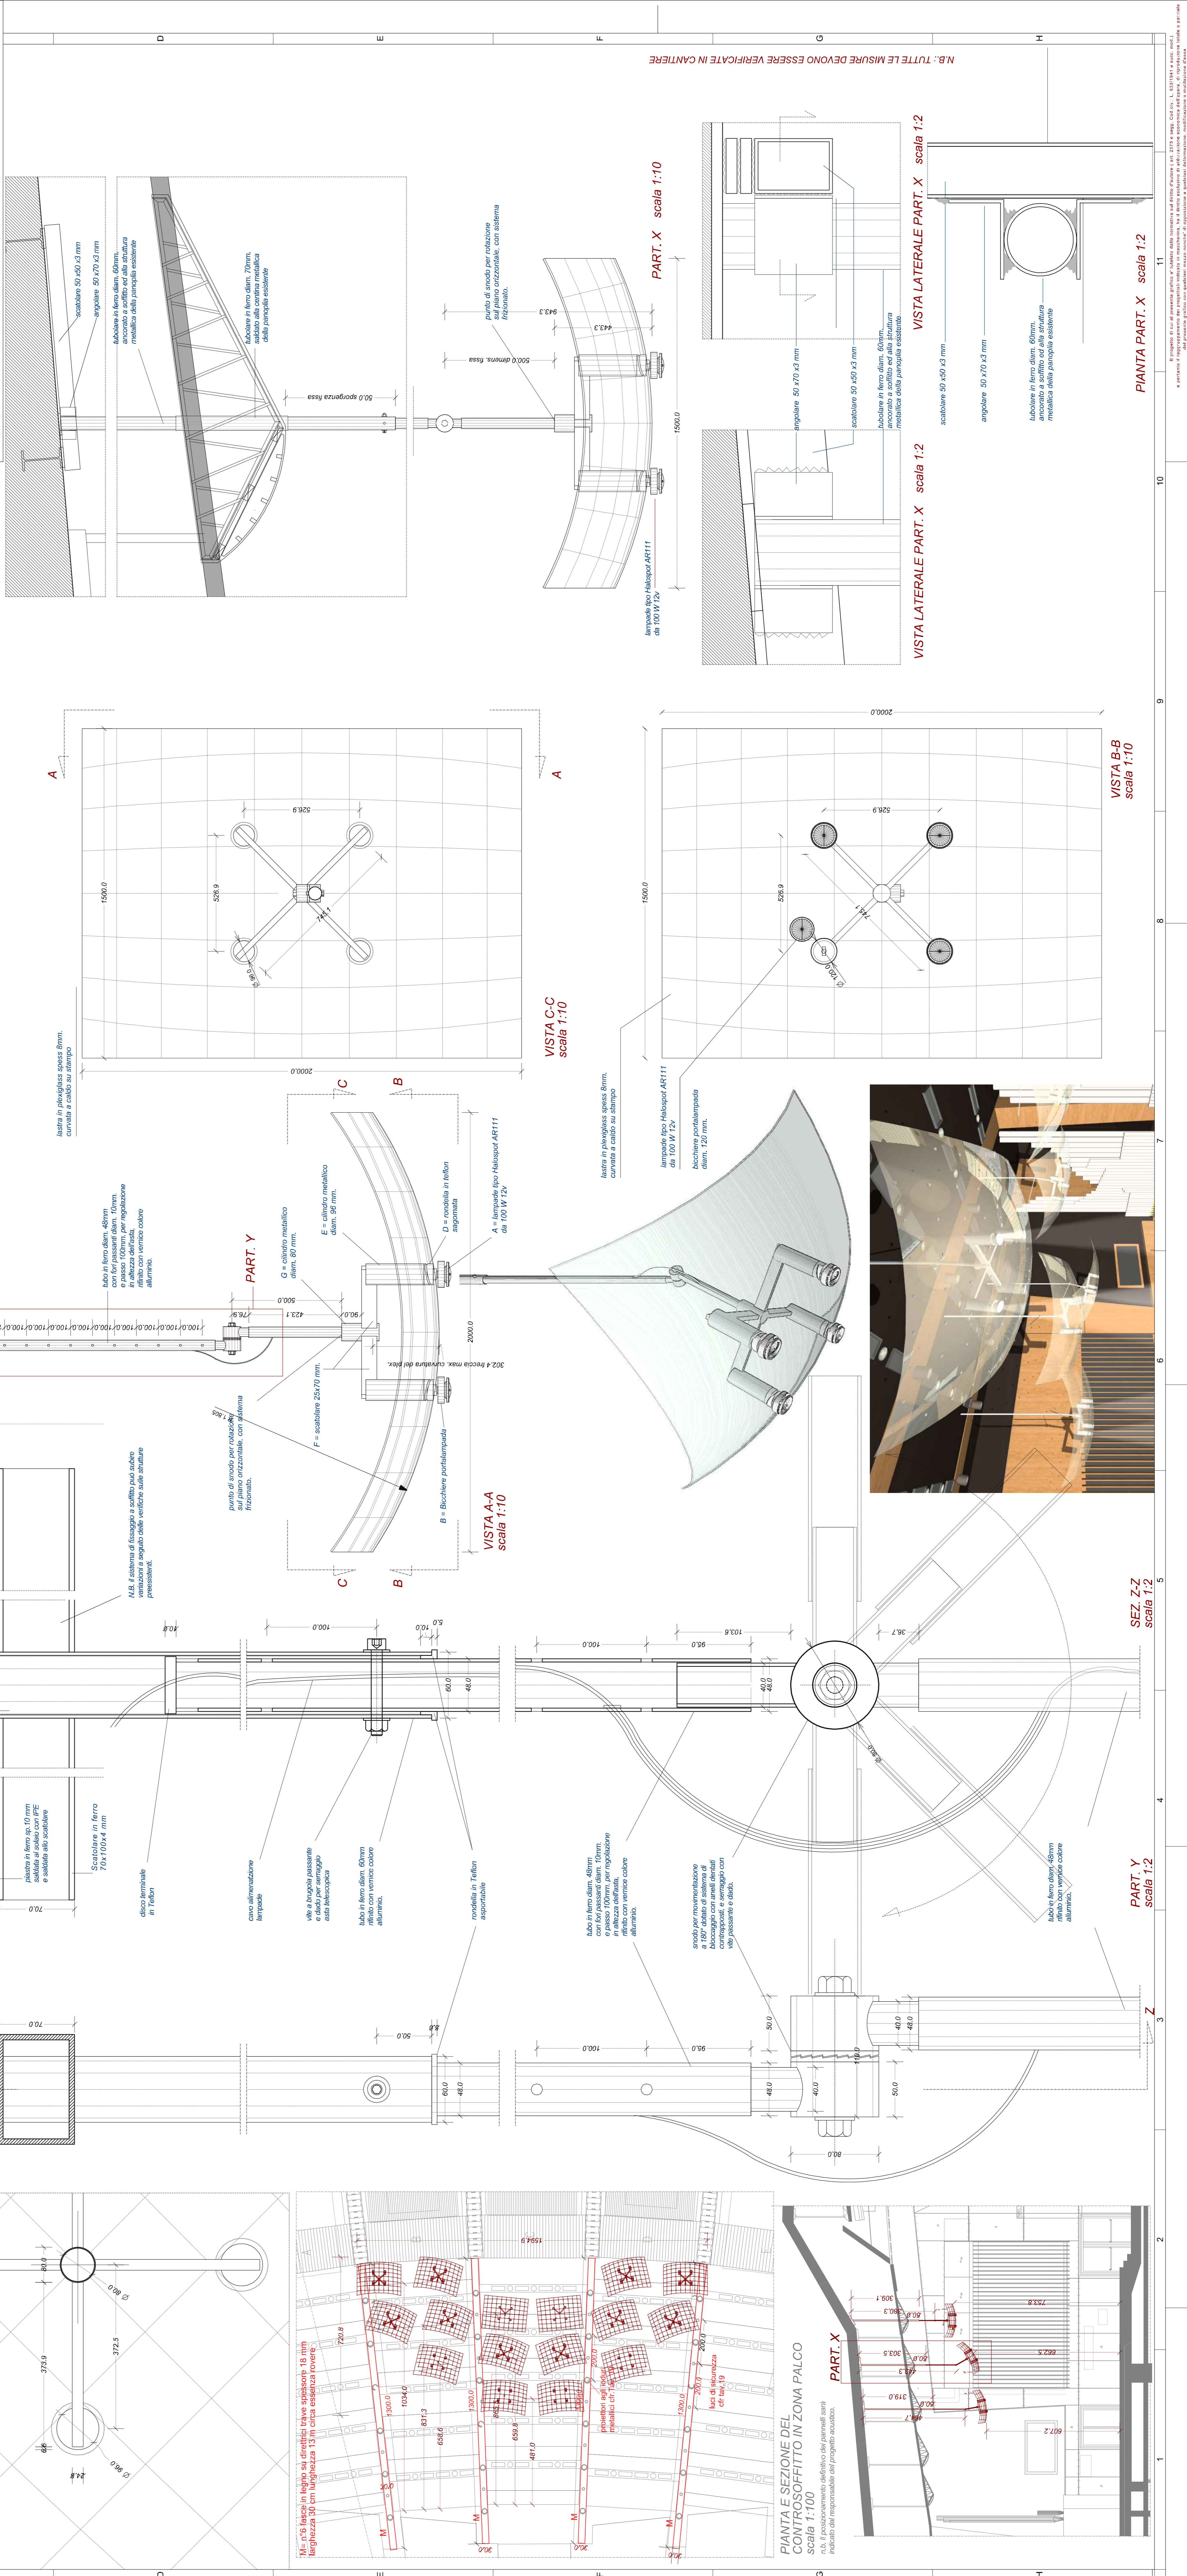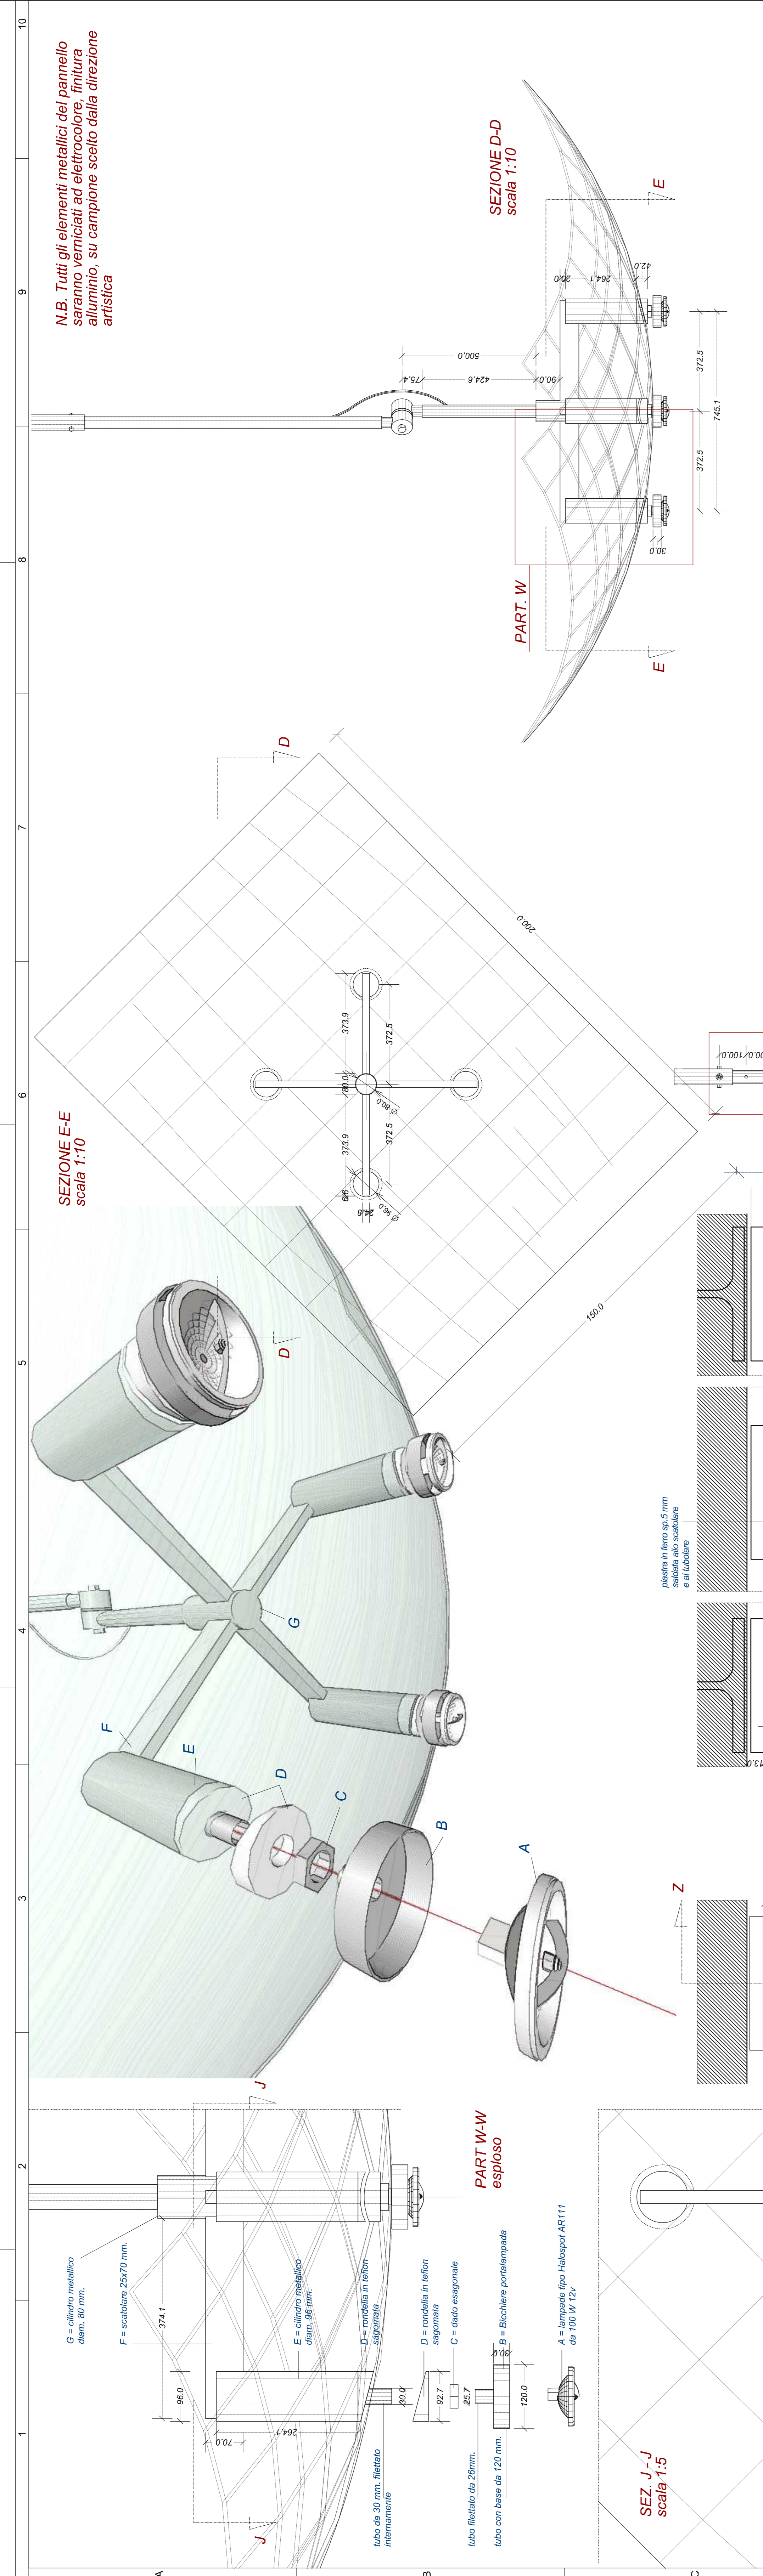

N.B. Tutti gli elementi metallici del pannello sono in alluminio. Su campione scelto dalla direzione artistica.

N.B. TUTTE LE MISURE DEVONO ESSERE VERIFICATE IN CAMERE

16