


# TAVOLA 1

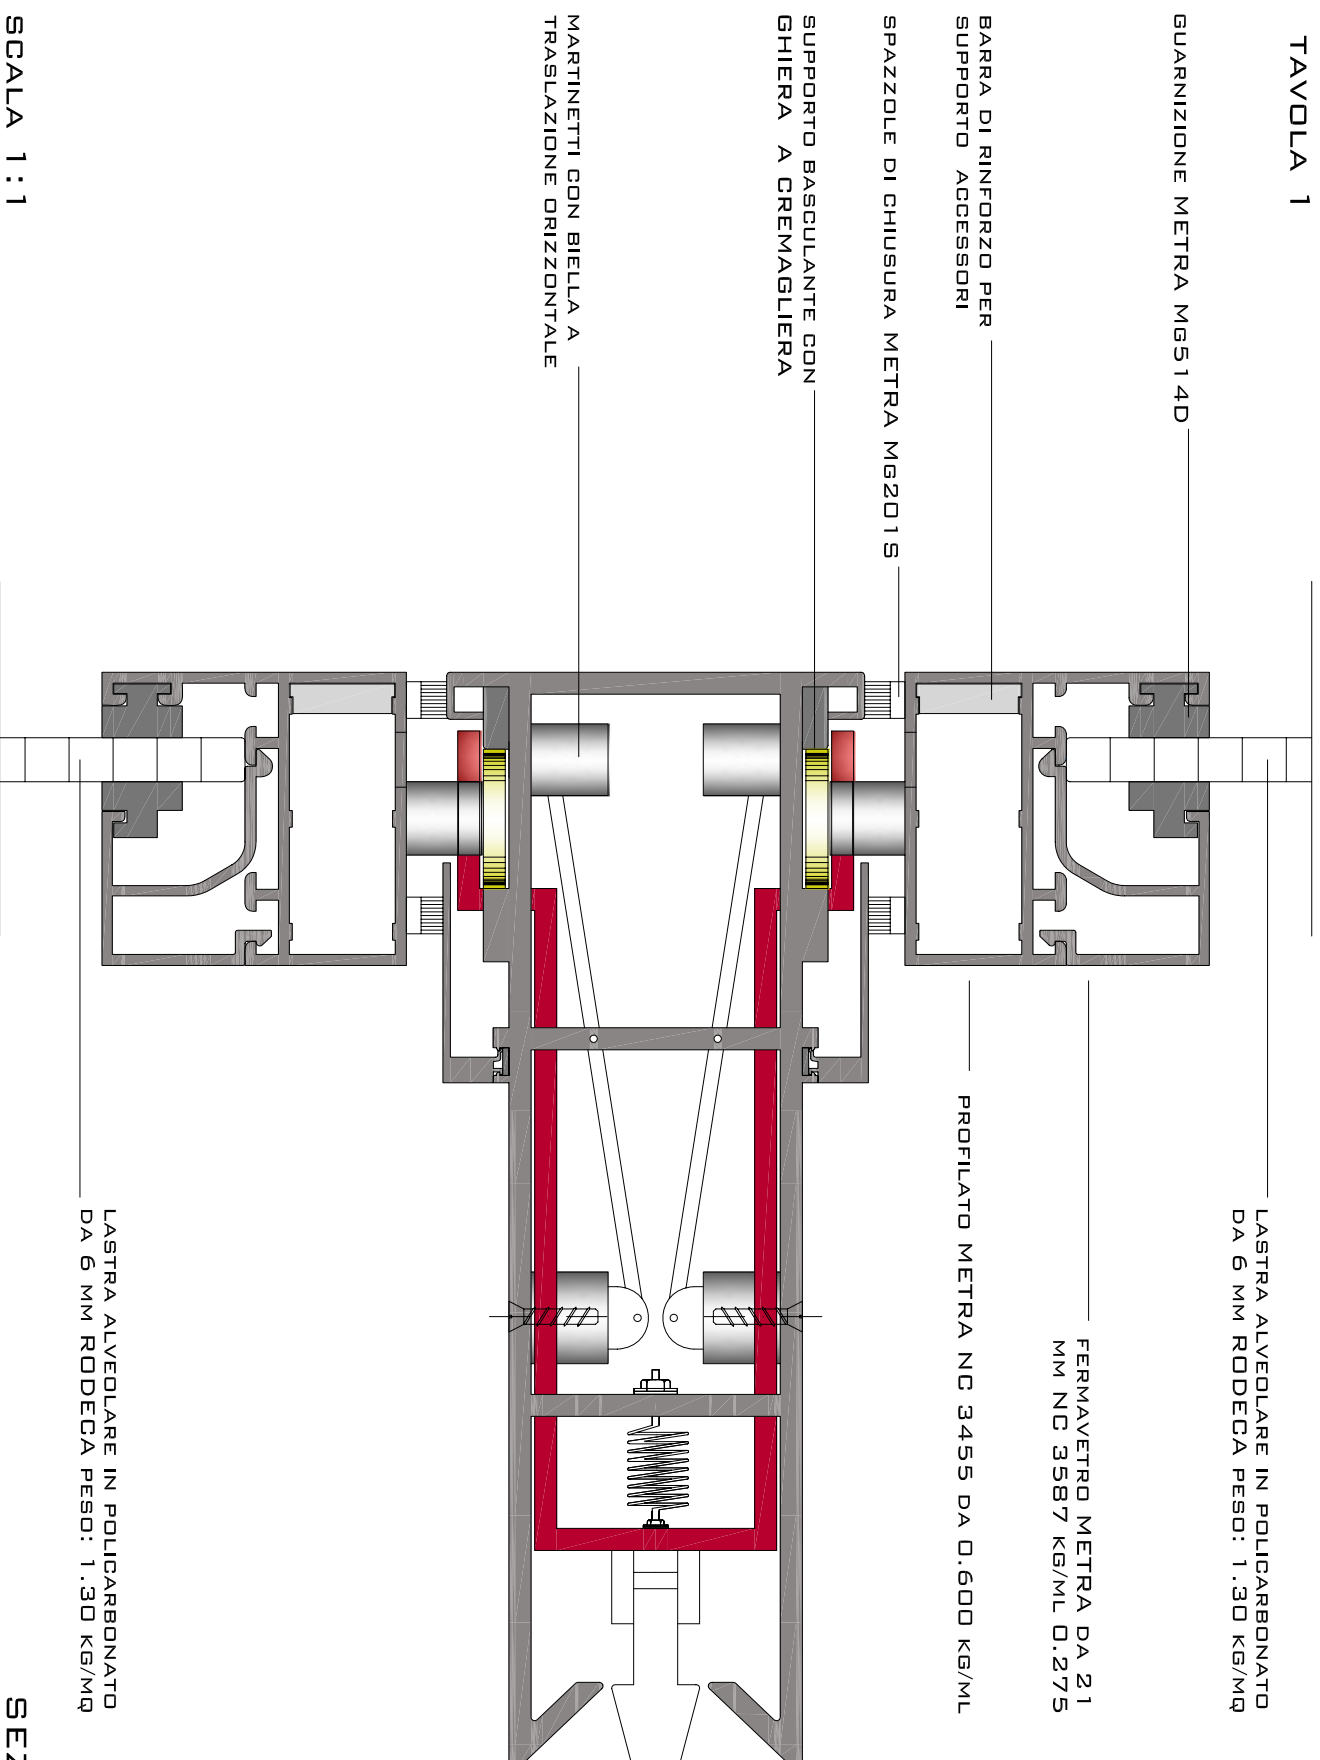

SCALA 1:1

SEZIONE A-A