A

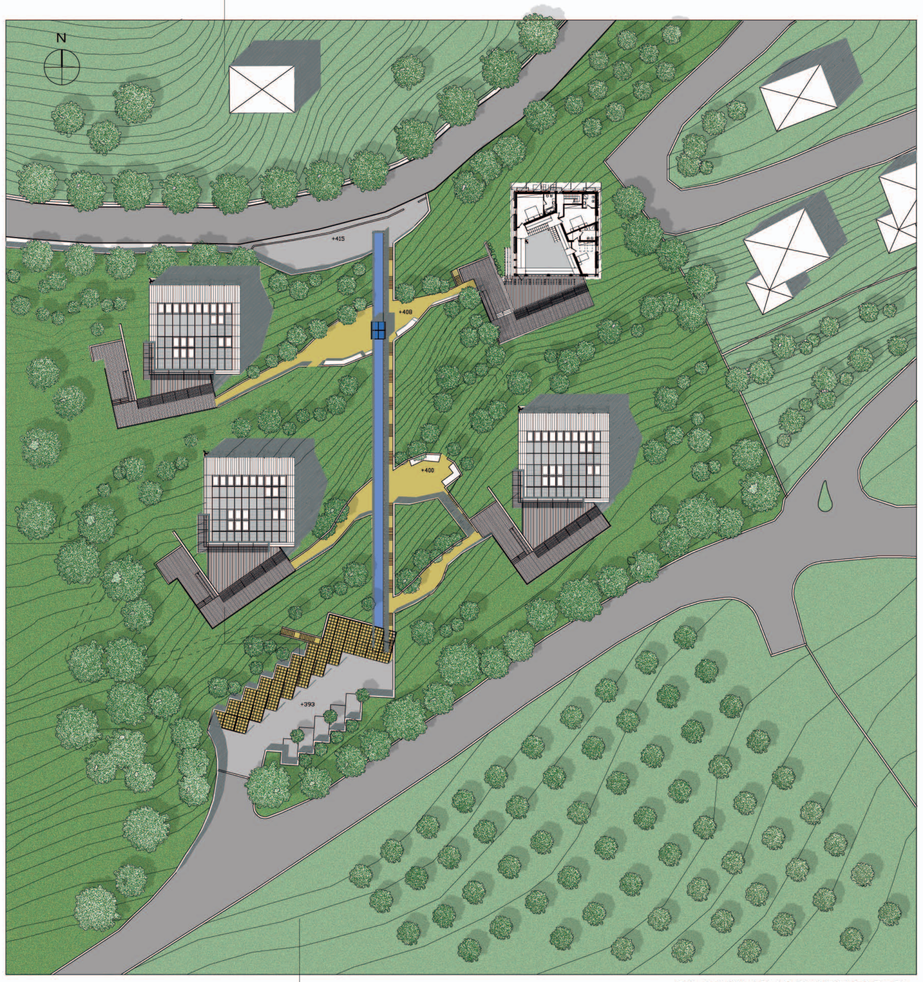


A

PLANIVOLUMETRICO
scala 1:500

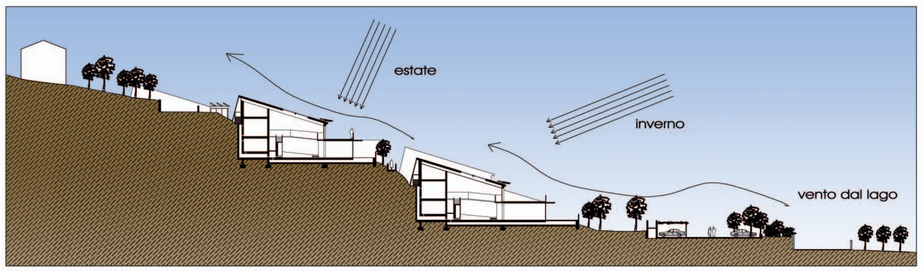


SEZIONE
scala 1:500

Politecnico di Milano
Facoltà di Architettura e Società
Campus Leonardo
Dipartimento di Scienza e Tecnologia
dell'Ambiente Costruito: BEST
Tesi di laurea
a.a. 2003-2004

# Costruire e abitare sul lago: un'architettura residenziale tra natura, ecocompatibilità e tecnologie consapevoli

Studente: Giovanna Guizzetti
Relatore: Prof. Emilio Faroldi
Correlatore: Arch. Mauro Trapani

INQUADRAMENTO PAESAGGISTICO

| | |
|---|---|
| Planimetria | scala 1:5000 |
| Planivolumetrico | scala 1:500 |
| Sezione A-A | scala 1:500 |