
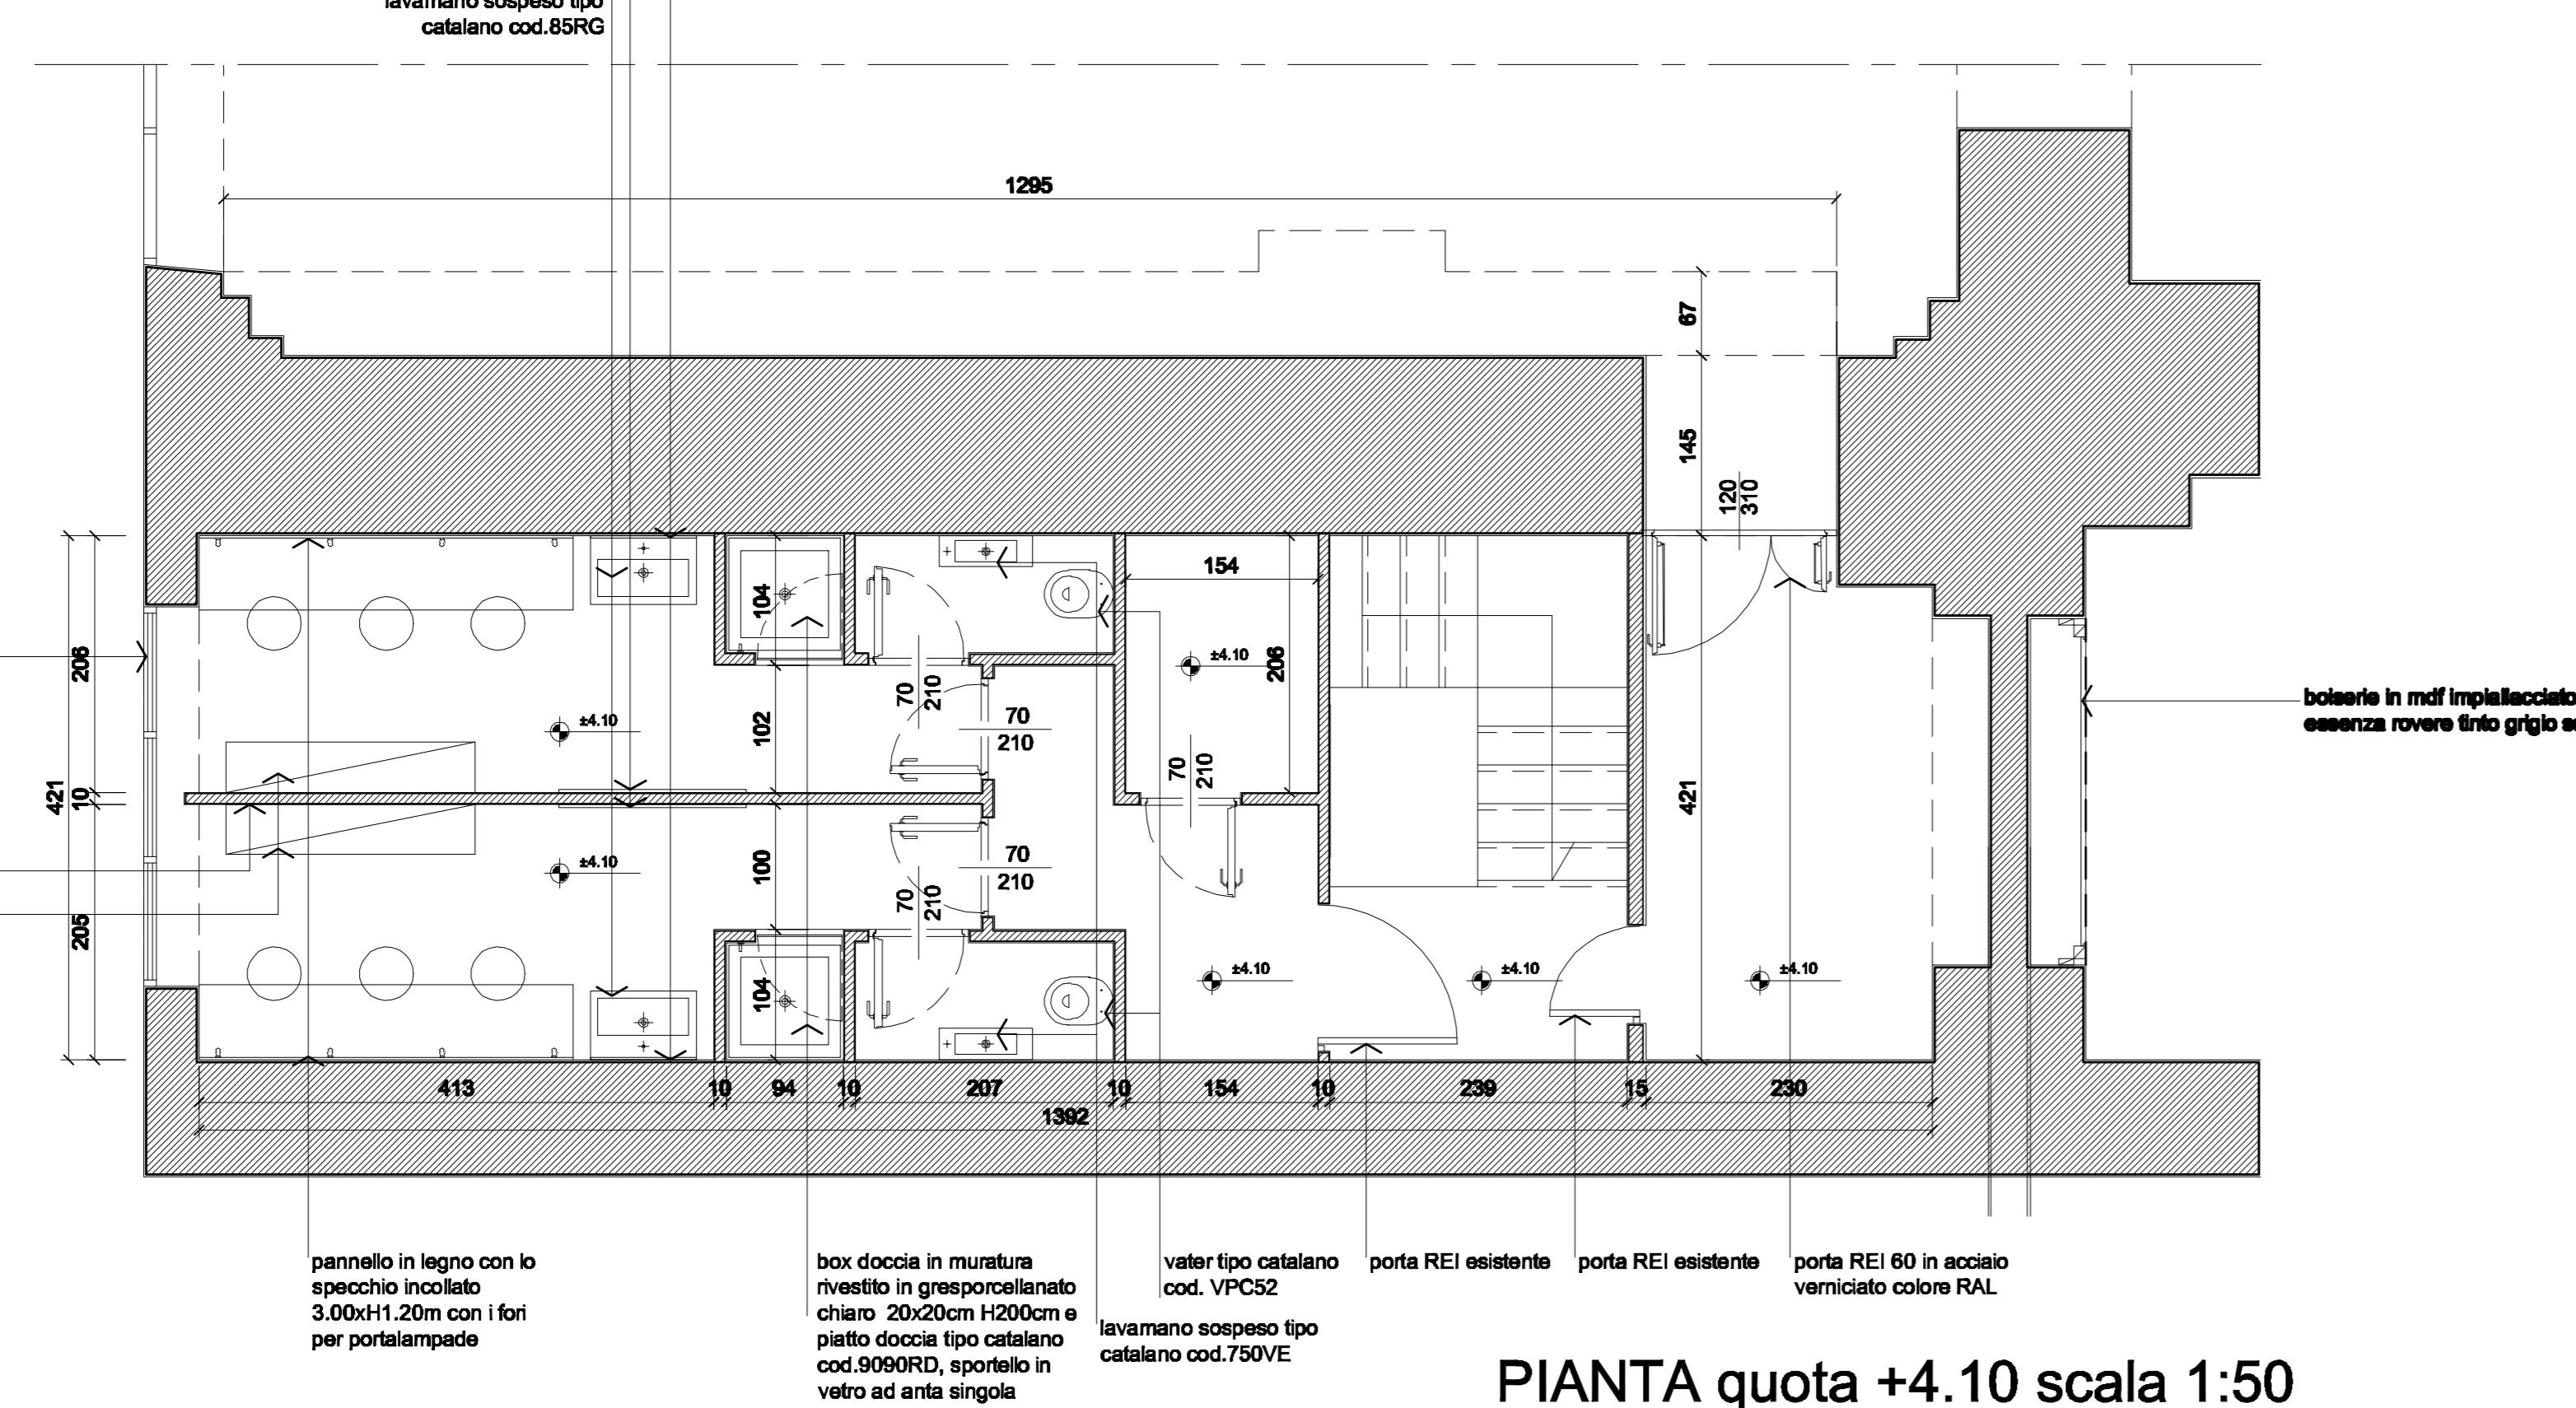


**RIFUNZIONALIZZAZIONE  
DEL TEATRO  
DELL'ACADEMIA  
DI BELLE ARTI DI  
NAPOLI**

OGGETTO  
OPERE EDILI

COMMITTENTE  
ACADEMIA DI BELLE ARTI  
DI NAPOLI  
Via Costantinopoli n.107,  
80138 Napoli

- NOTE**
- TUTTE LE DIMENSIONI SONO DA VERIFICARE CON UN NUOVO RILIEVO DELL'OPERA
  - I DISSEGINI A SCALA MAGGIORE (DI DETTAGLIO) PREVAGLIONO SUI DISSEGINI A SCALA MINORE (GENERALI)
  - EVENTUALI LAVORAZIONI AGGIUNTIVE POSSONO EMERGERE DA INDAGINI E RILEVI SULL'OPERA PIÙ APPROFONDITI
  - TUTTE LE STRUTTURE METALLICHE, IN LEGNO E GLI INTERVENTI STRUTTURALI, QUALI DEMOLIZIONI E RINFORZI CON PULTELLI IN ACCIAIO O CON INTONACO ARMATO, SONO DA ESSERE IMMEDIATAMENTE VERIFICATE E DIMINIMATE
  - PER TUTTE LE LAVORAZIONI FAR EREDITARE ALL'ELENCO LAVORAZIONI E ALLE TAVOLE SPECIFICHE
  - PER GLI IMPIANTI FAR EREDITARE ALLE TAVOLE SPECIFICHE

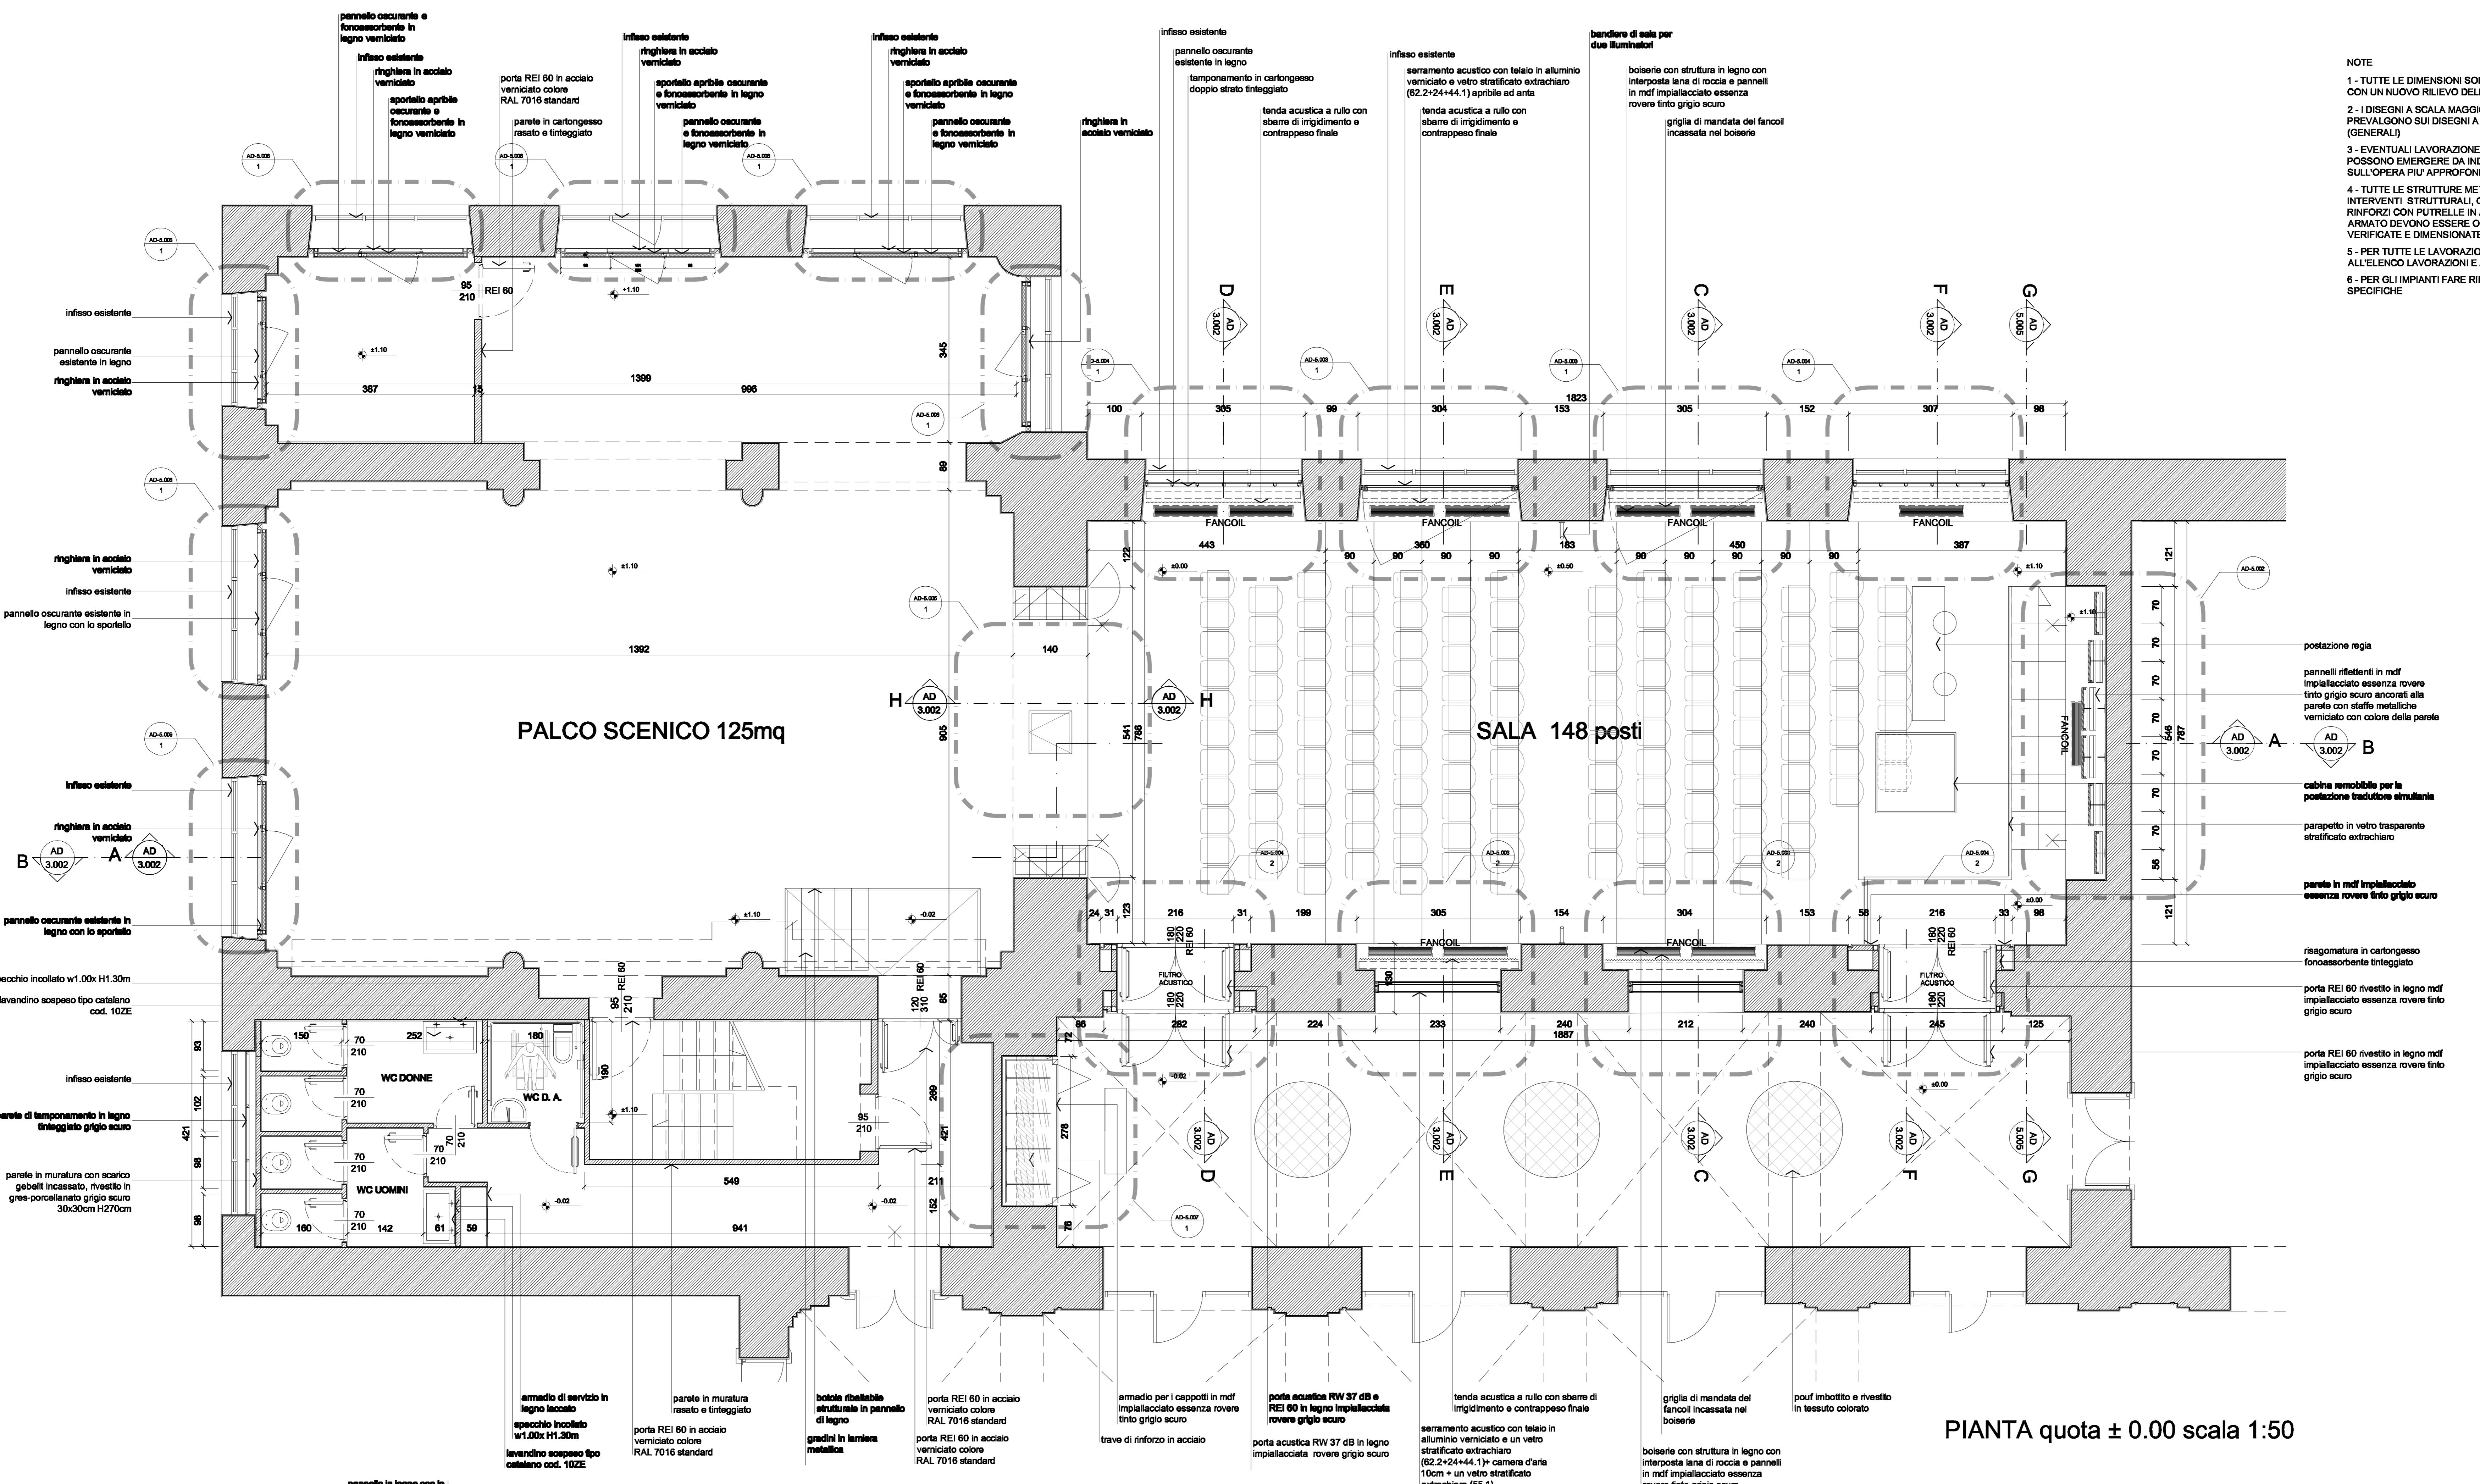

PROGETTO ARCHITETTONICO  
MINISTERO DELLE INFRASTRUTTURE  
PROVVEDITORATO INTERREGIONALE  
ALLE OP.

PER LA CAMPANIA E MOLISE  
- SEDE DI NAPOLI

CONSULENZA PROGETTO ARCHITETTONICO  
E PROGETTO DELL'ARCHITETTURA ACUSTICA  
**ALVISI KIRIMOTO + PARTNERS** VIALE PAROLI 40  
00197 ROMA, ITALIA  
+39 06 5457 6448  
www.alvisikirimoto.it

CONSULENZA PROGETTO IMPIANTI  
ING. MARIO SEMPRONI  
VIA PIEVE DI CADORE 30  
00135 ROMA, ITALIA

CONSULENZA PROGETTO ANTINCENDIO  
ING. BERNARDO GIOBERTI  
VIA DEL MALATESTA 49  
00164 ROMA

CONSULENZA ILLUMINOTICA  
IANIRO ALDO s.r.l.  
ROBERTO MELIS  
via ragusa 5  
00040 PAVONA (RM), ITALIA

ELABORATI  
Progetto Architettonico  
Definitivo

Titolo  
Planta Progetto  
Planta quota ± 0.00 e +4.10

01-12-2008 1:50

AD1.001