
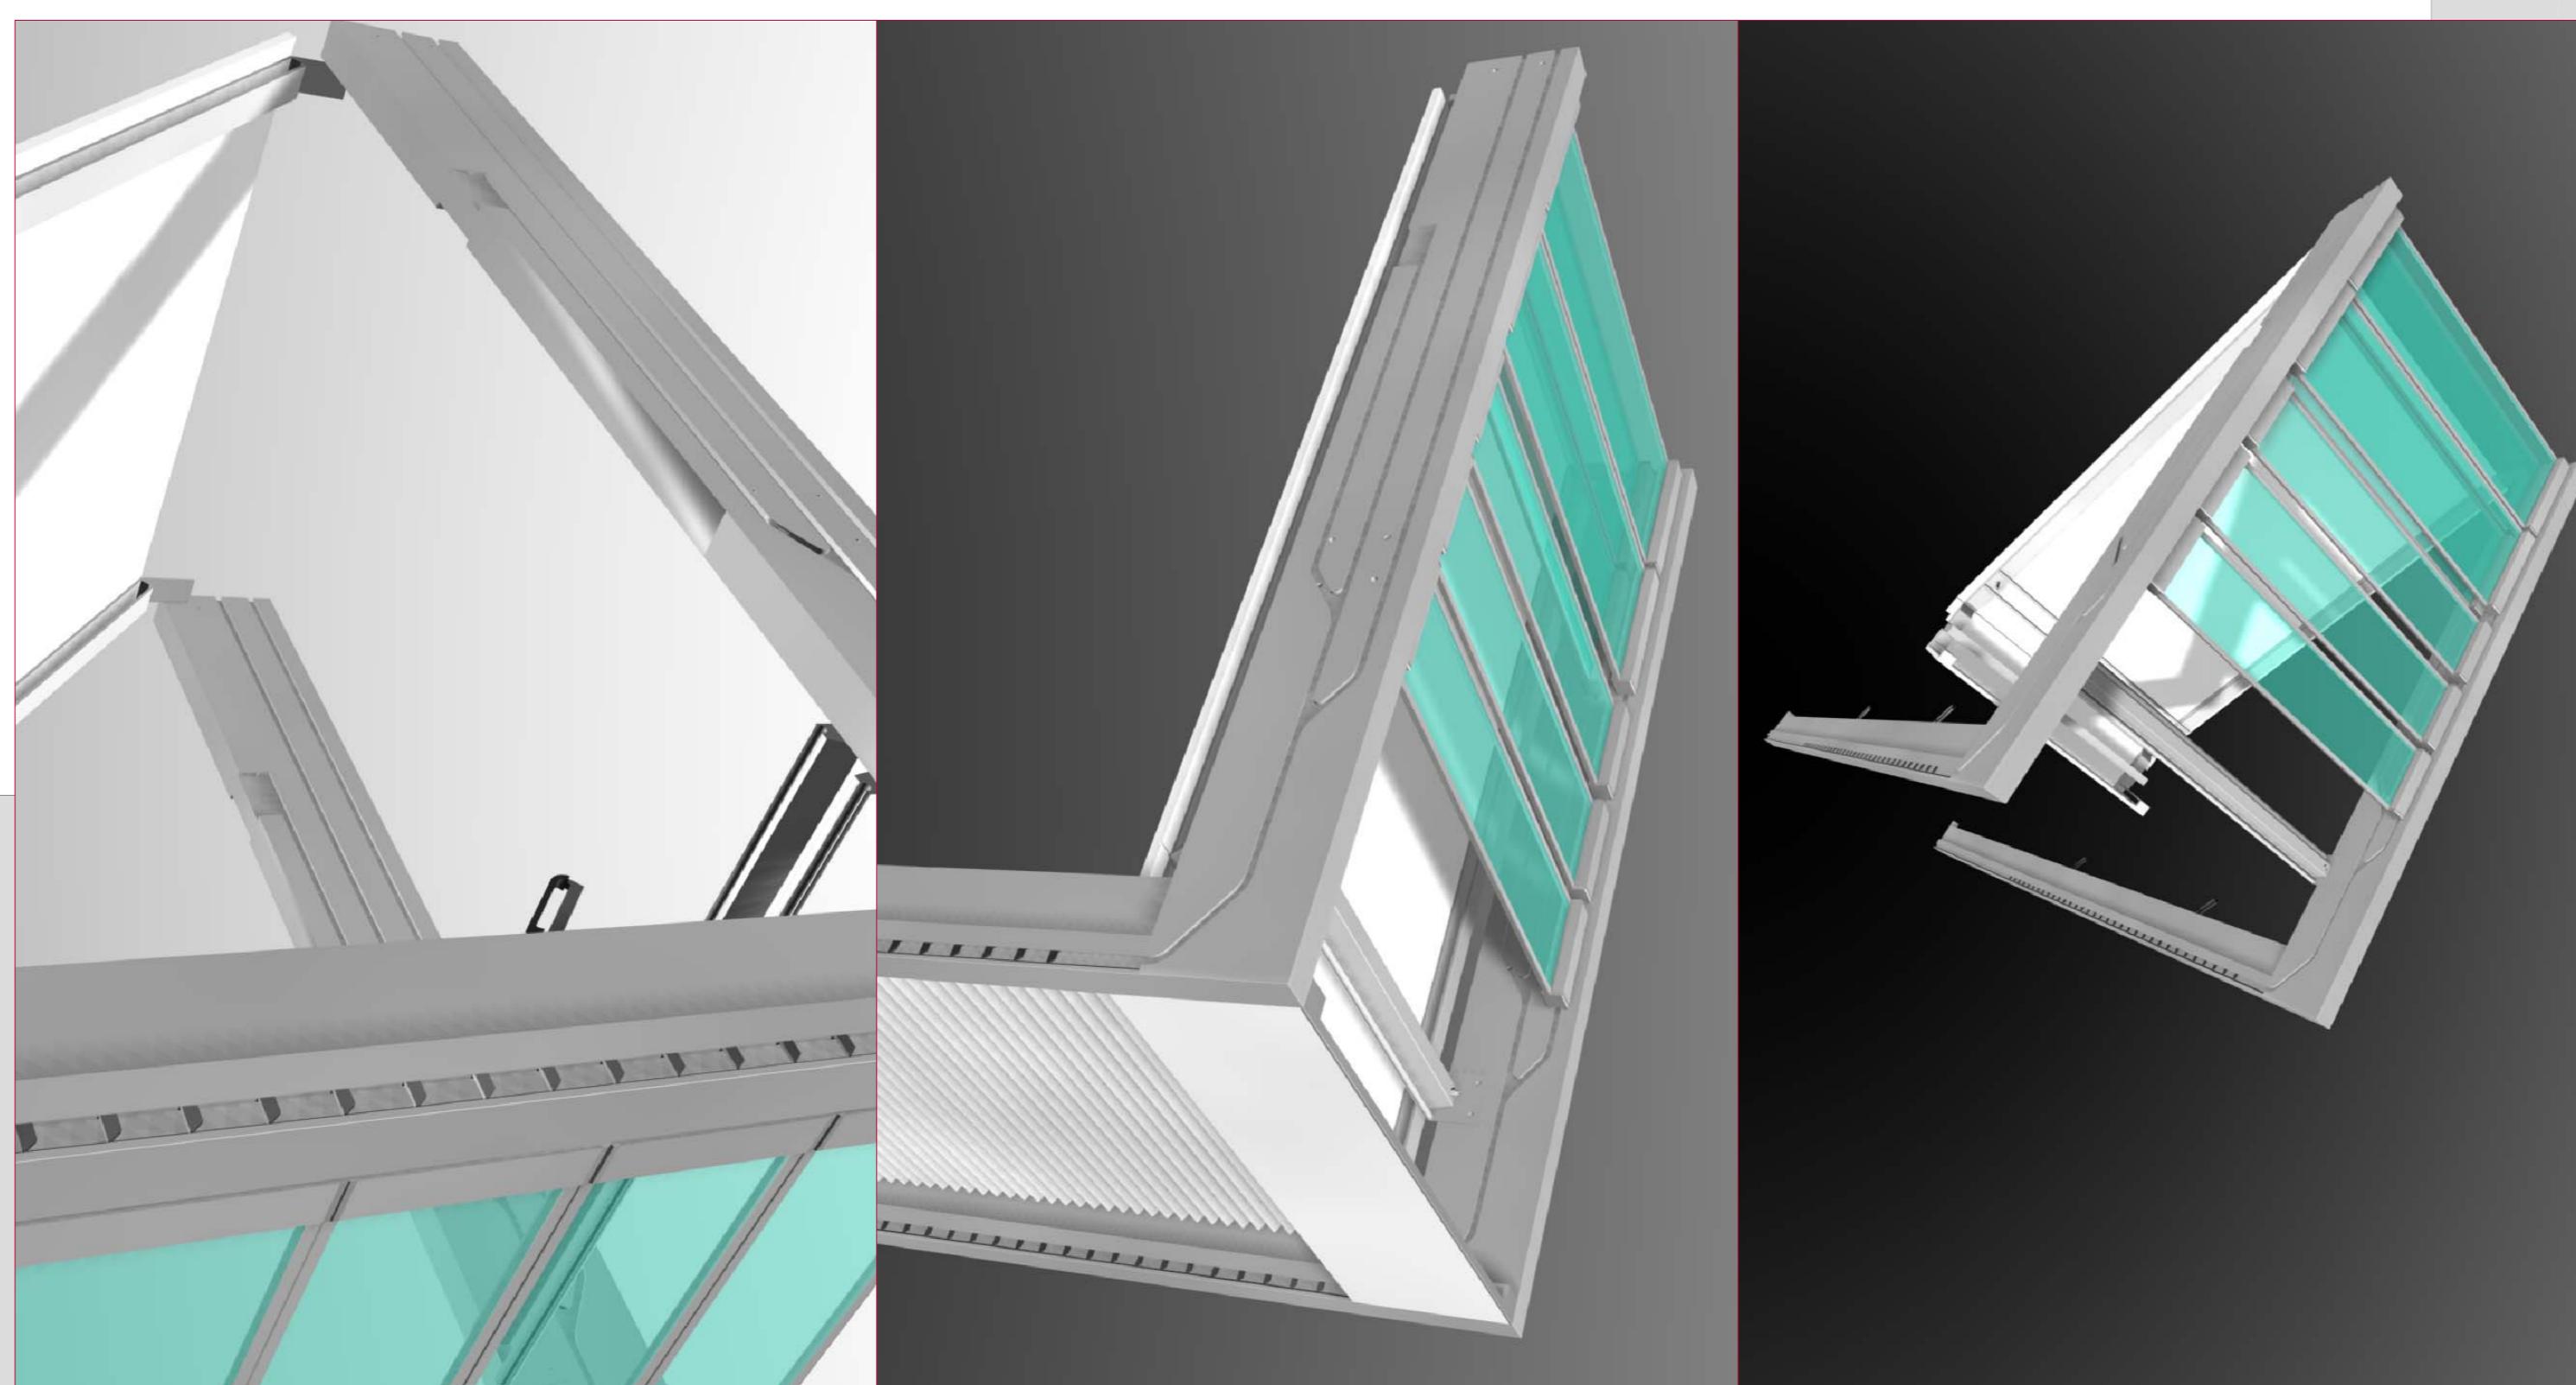


SEZIONE E-E SOLUZIONE 2: COPERTURA IN ACCIAIO E VETRO CON FRANGISOLE METALLICO,
COPERTURA IN CARTONGESSO APERTO,
PANNELLI RAGGOLTI E FIORIERA ESTERNA SUL PANNELLO H 100

SCALA 1 : 10

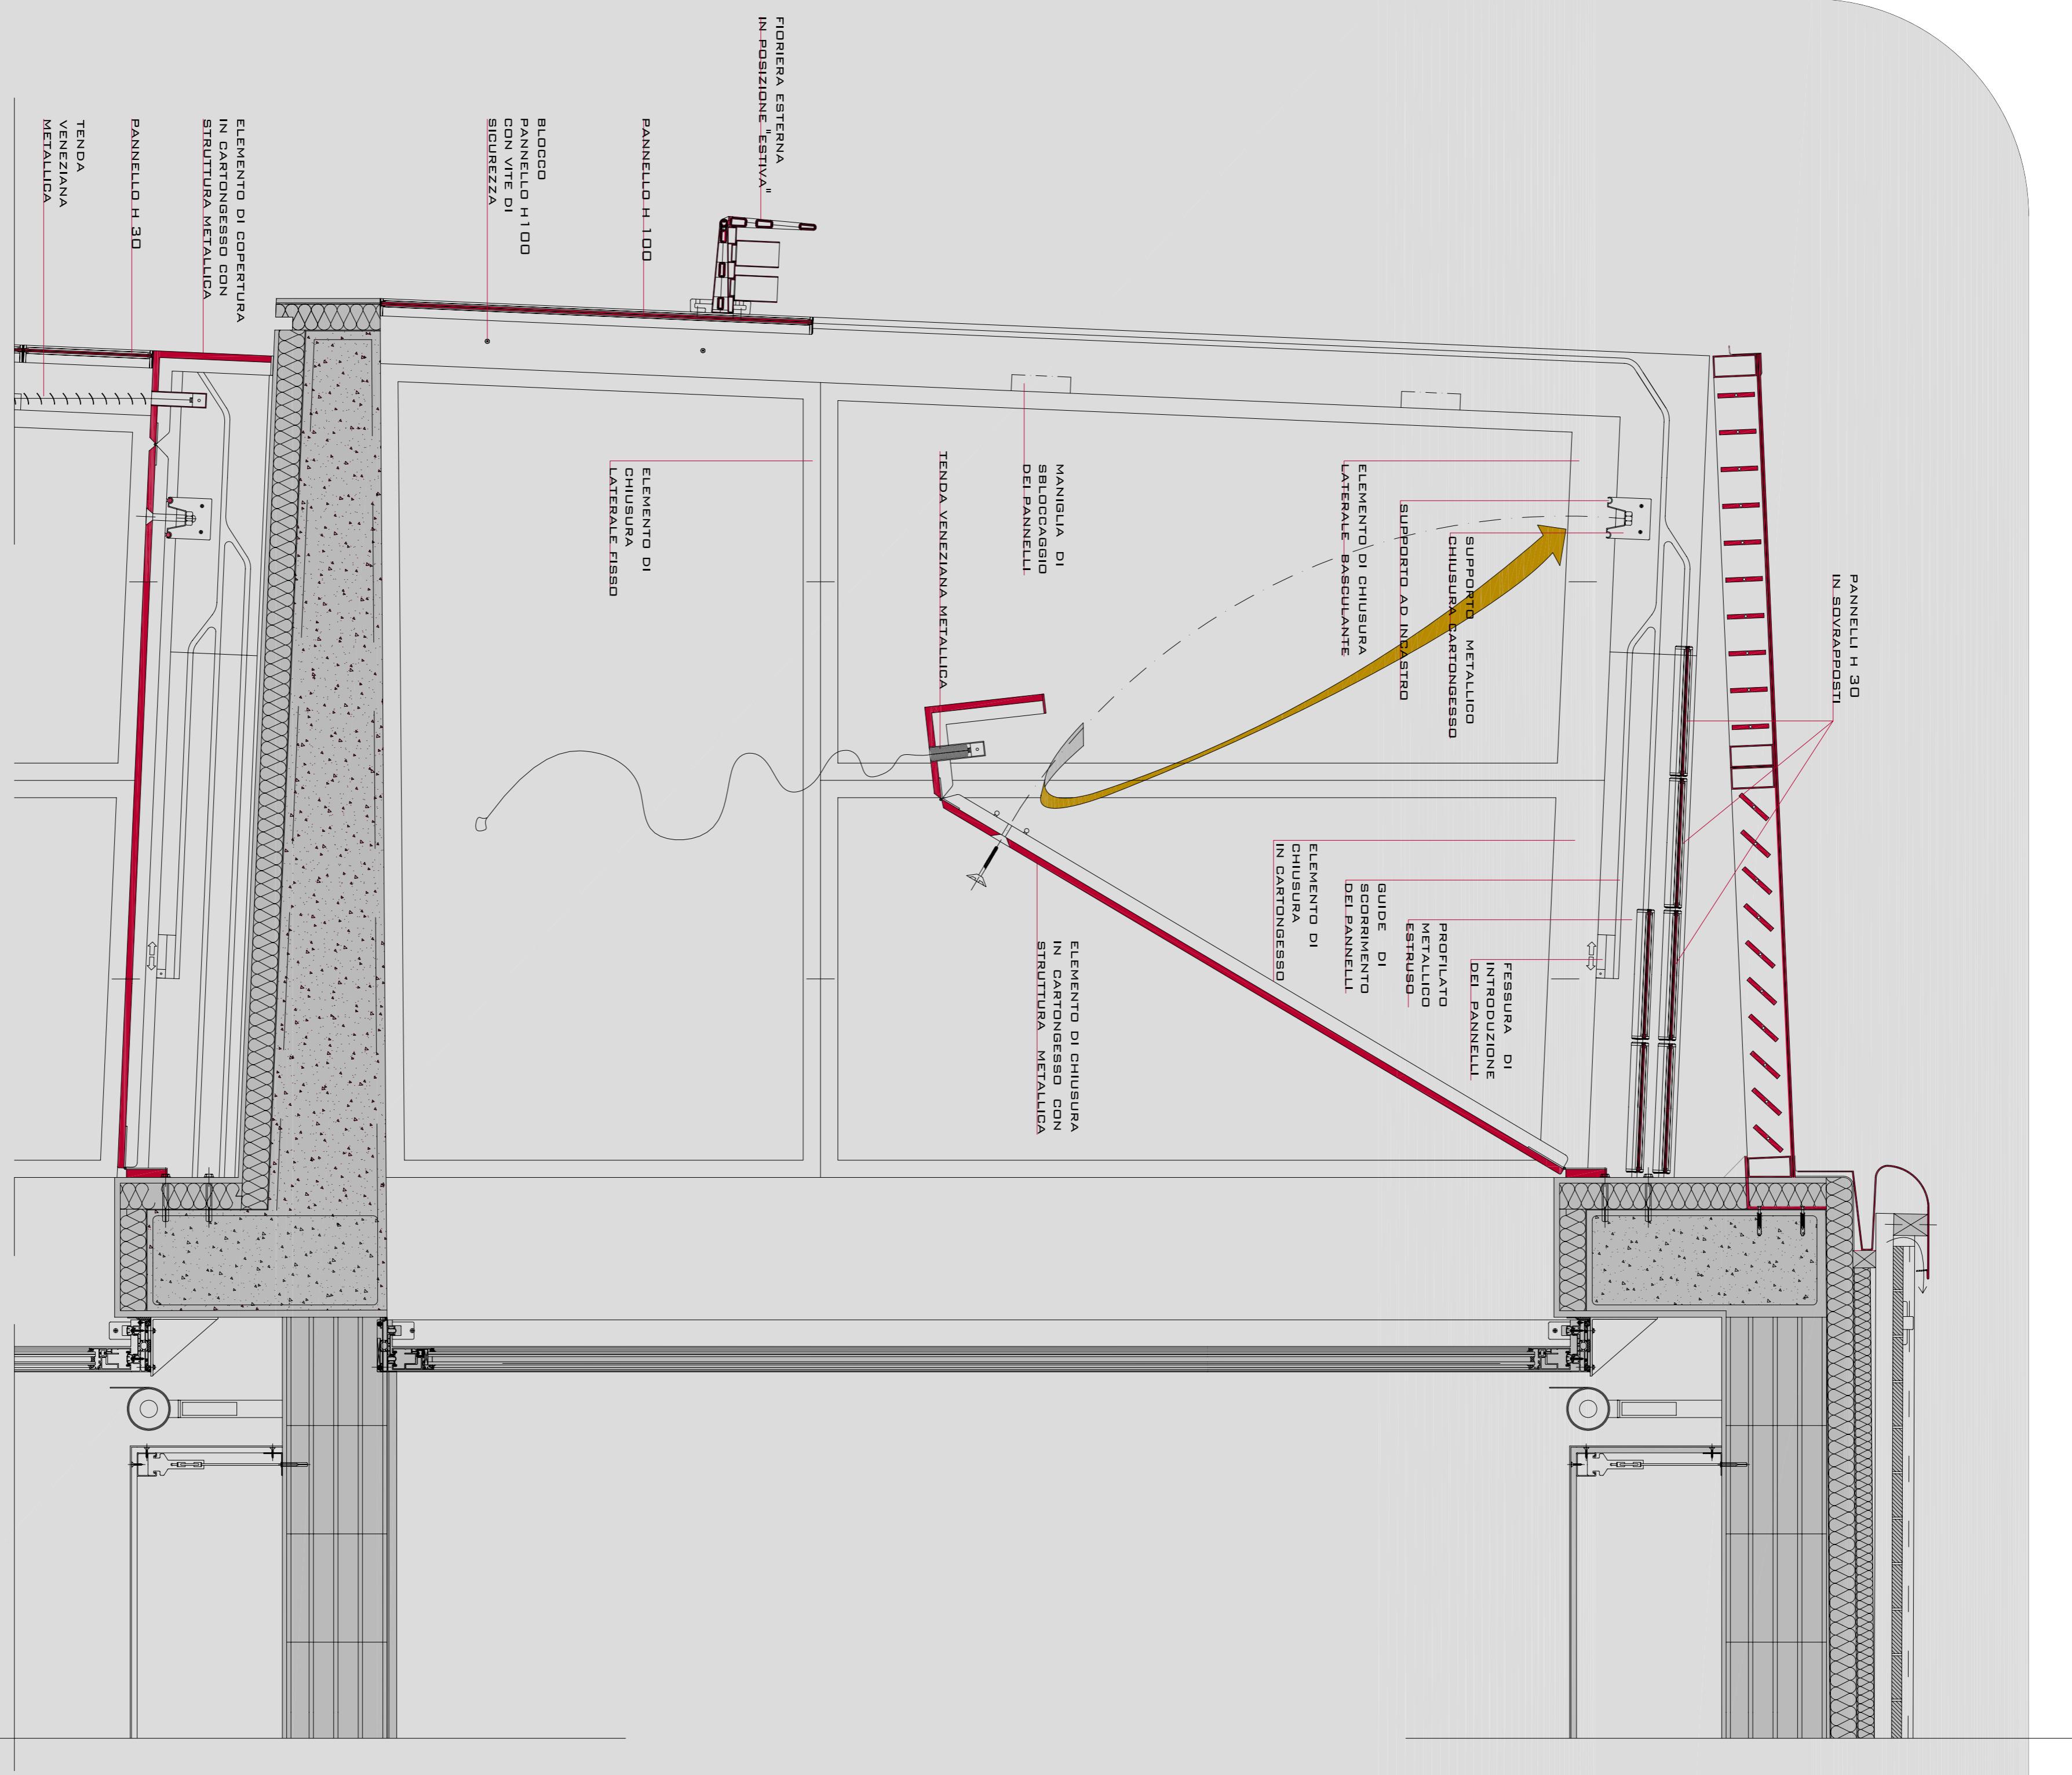

T. 3

UNIVERSITÀ DEGLI STUDI DI FIRENZE
FACOLTÀ DI ARCHITETTURA
CORSO DI LAUREA IN ARCHITETTURA

A. A. 2005/2006

TESI DI LAUREA

.CDF+

RELATORE:

PROF. MARCO SALA

CORRELATORE: ING. ANDREA MAFFEZZONI

LATUREANDO:

FULVIO ZORZI