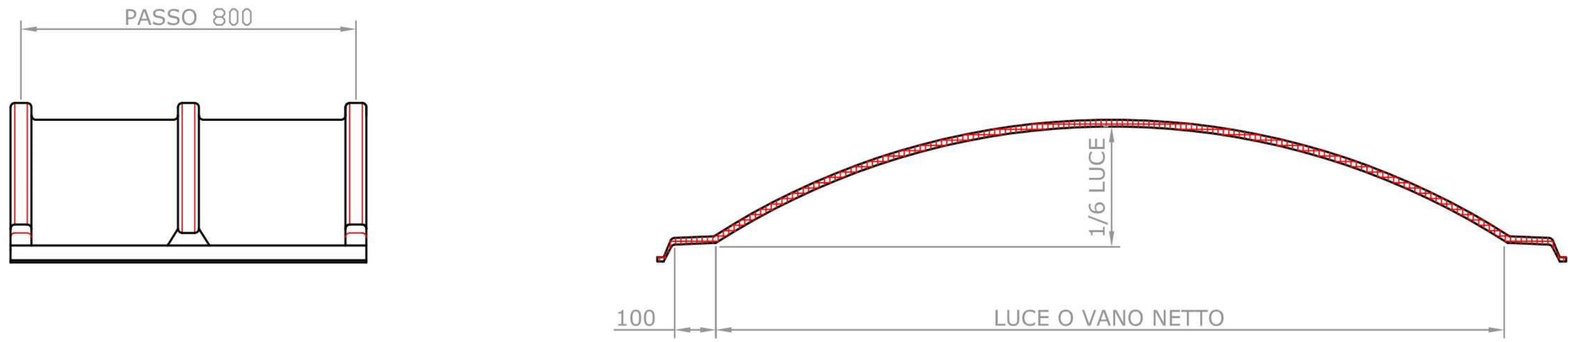

DA LUCE 1900 A LUCE 2500 IL PASSO E' 800

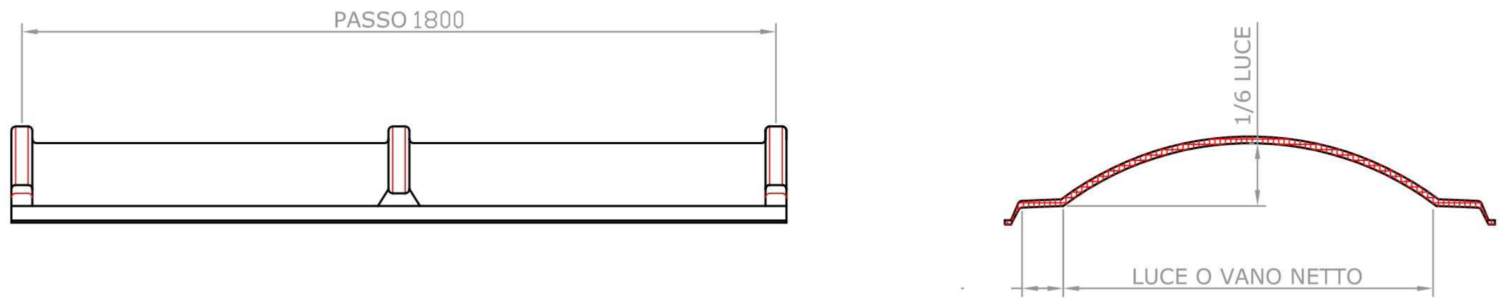

DA LUCE 500 A LUCE 1800 IL PASSO E' 1800

INDICE	MODIFICA	COORD.DIS.	DATA	FIRMA

Tabella di conversione: Ra 0,2 · Ra 0,8 · Ra 3,2 · Ra 12,5 · ~

Caratteristiche Meccaniche: R · Re · HRC · KCU · ShA

Materiale

TOLLERANZE GENERALI dove non sia diversamente specificato
Fori (+) H 13
Alberi (−) h 13
Quote senza indicazione 13 di tolleranze
Angoli ±0°30'
Filettature Viti 6 g Madreviti 6H
Conicità 0,05 %

Trattamenti termici · Peso grezzo
Trattamenti superficiali · Peso finito · Stato fornitura · n° pezzi

	Disegnato	Verificato	Approvato	SCALA
Data				
Firma				

POLIFORM LUCERNARI s.r.l.
Cupole Tunnel-Lucernari Componibili-Evacuatori di Fumo e Calore
Via Berettinazza, 21
43010 Fontevivo – PARMA – ITALIA
Tel. +39 521 611110 Telefax +39 521 611111
www.poliformlucernari.com

Denominazione
Gruppo LUCERNARI COMPONIBILI
Sostituisce
Sostituito da
CODICE DISEGNO
Indice modifica

A termine di legge ci riserviamo la propieta' intellettuale di questo disegno con divieto di riproduzione e di renderlo noto a terzi senza nostra autorizzazione