
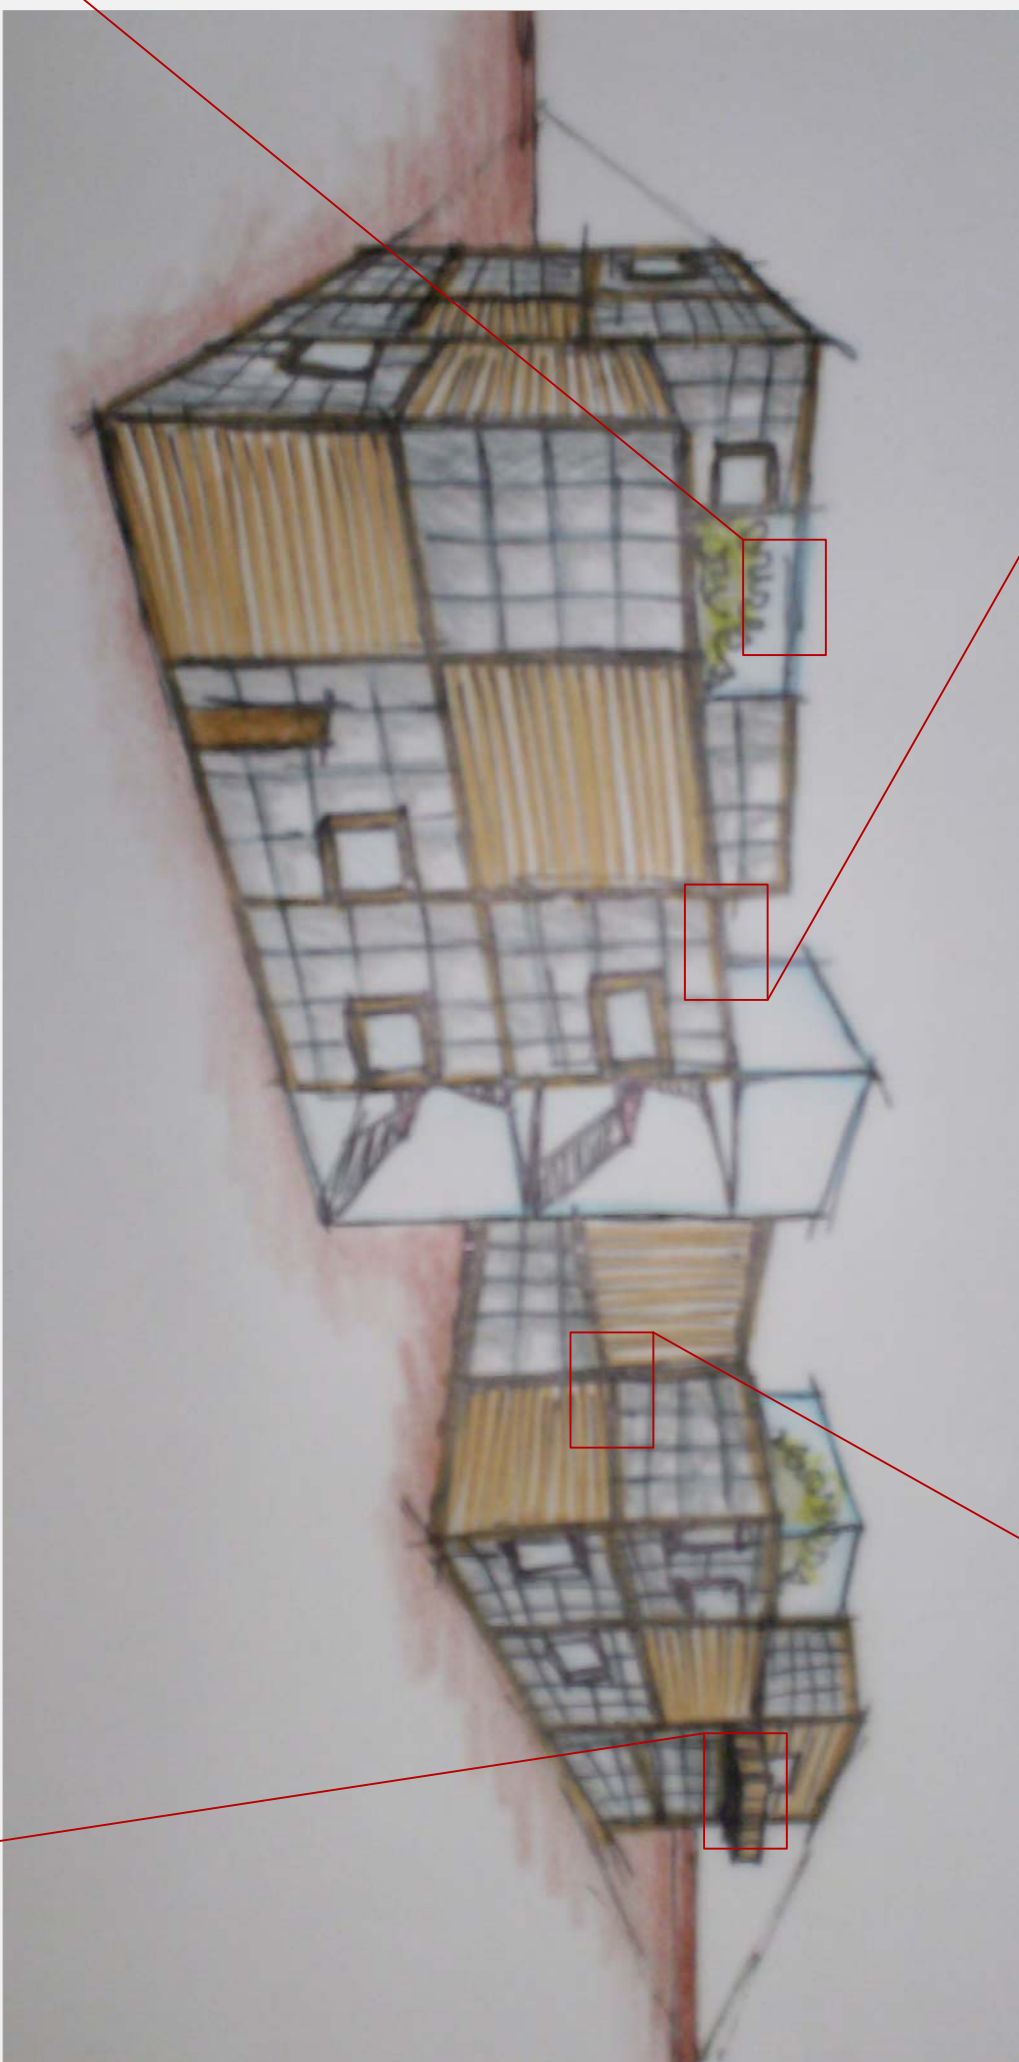


2%



TETTO GIARDINO

STRUTTURA CON PIANI SFALSATI

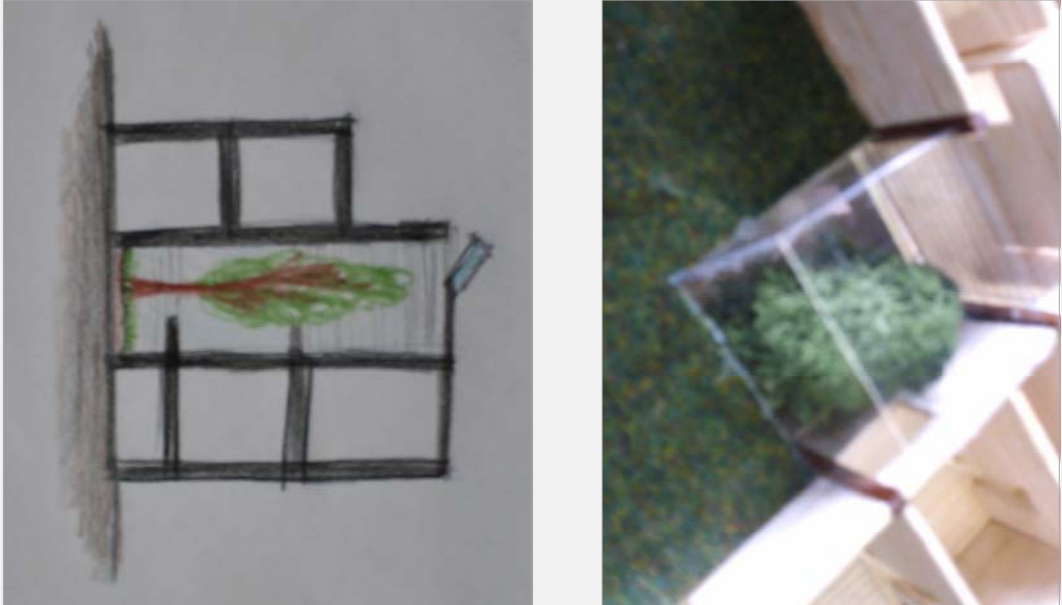

SERRA INTERNA

BALCONE SCOREVOLE

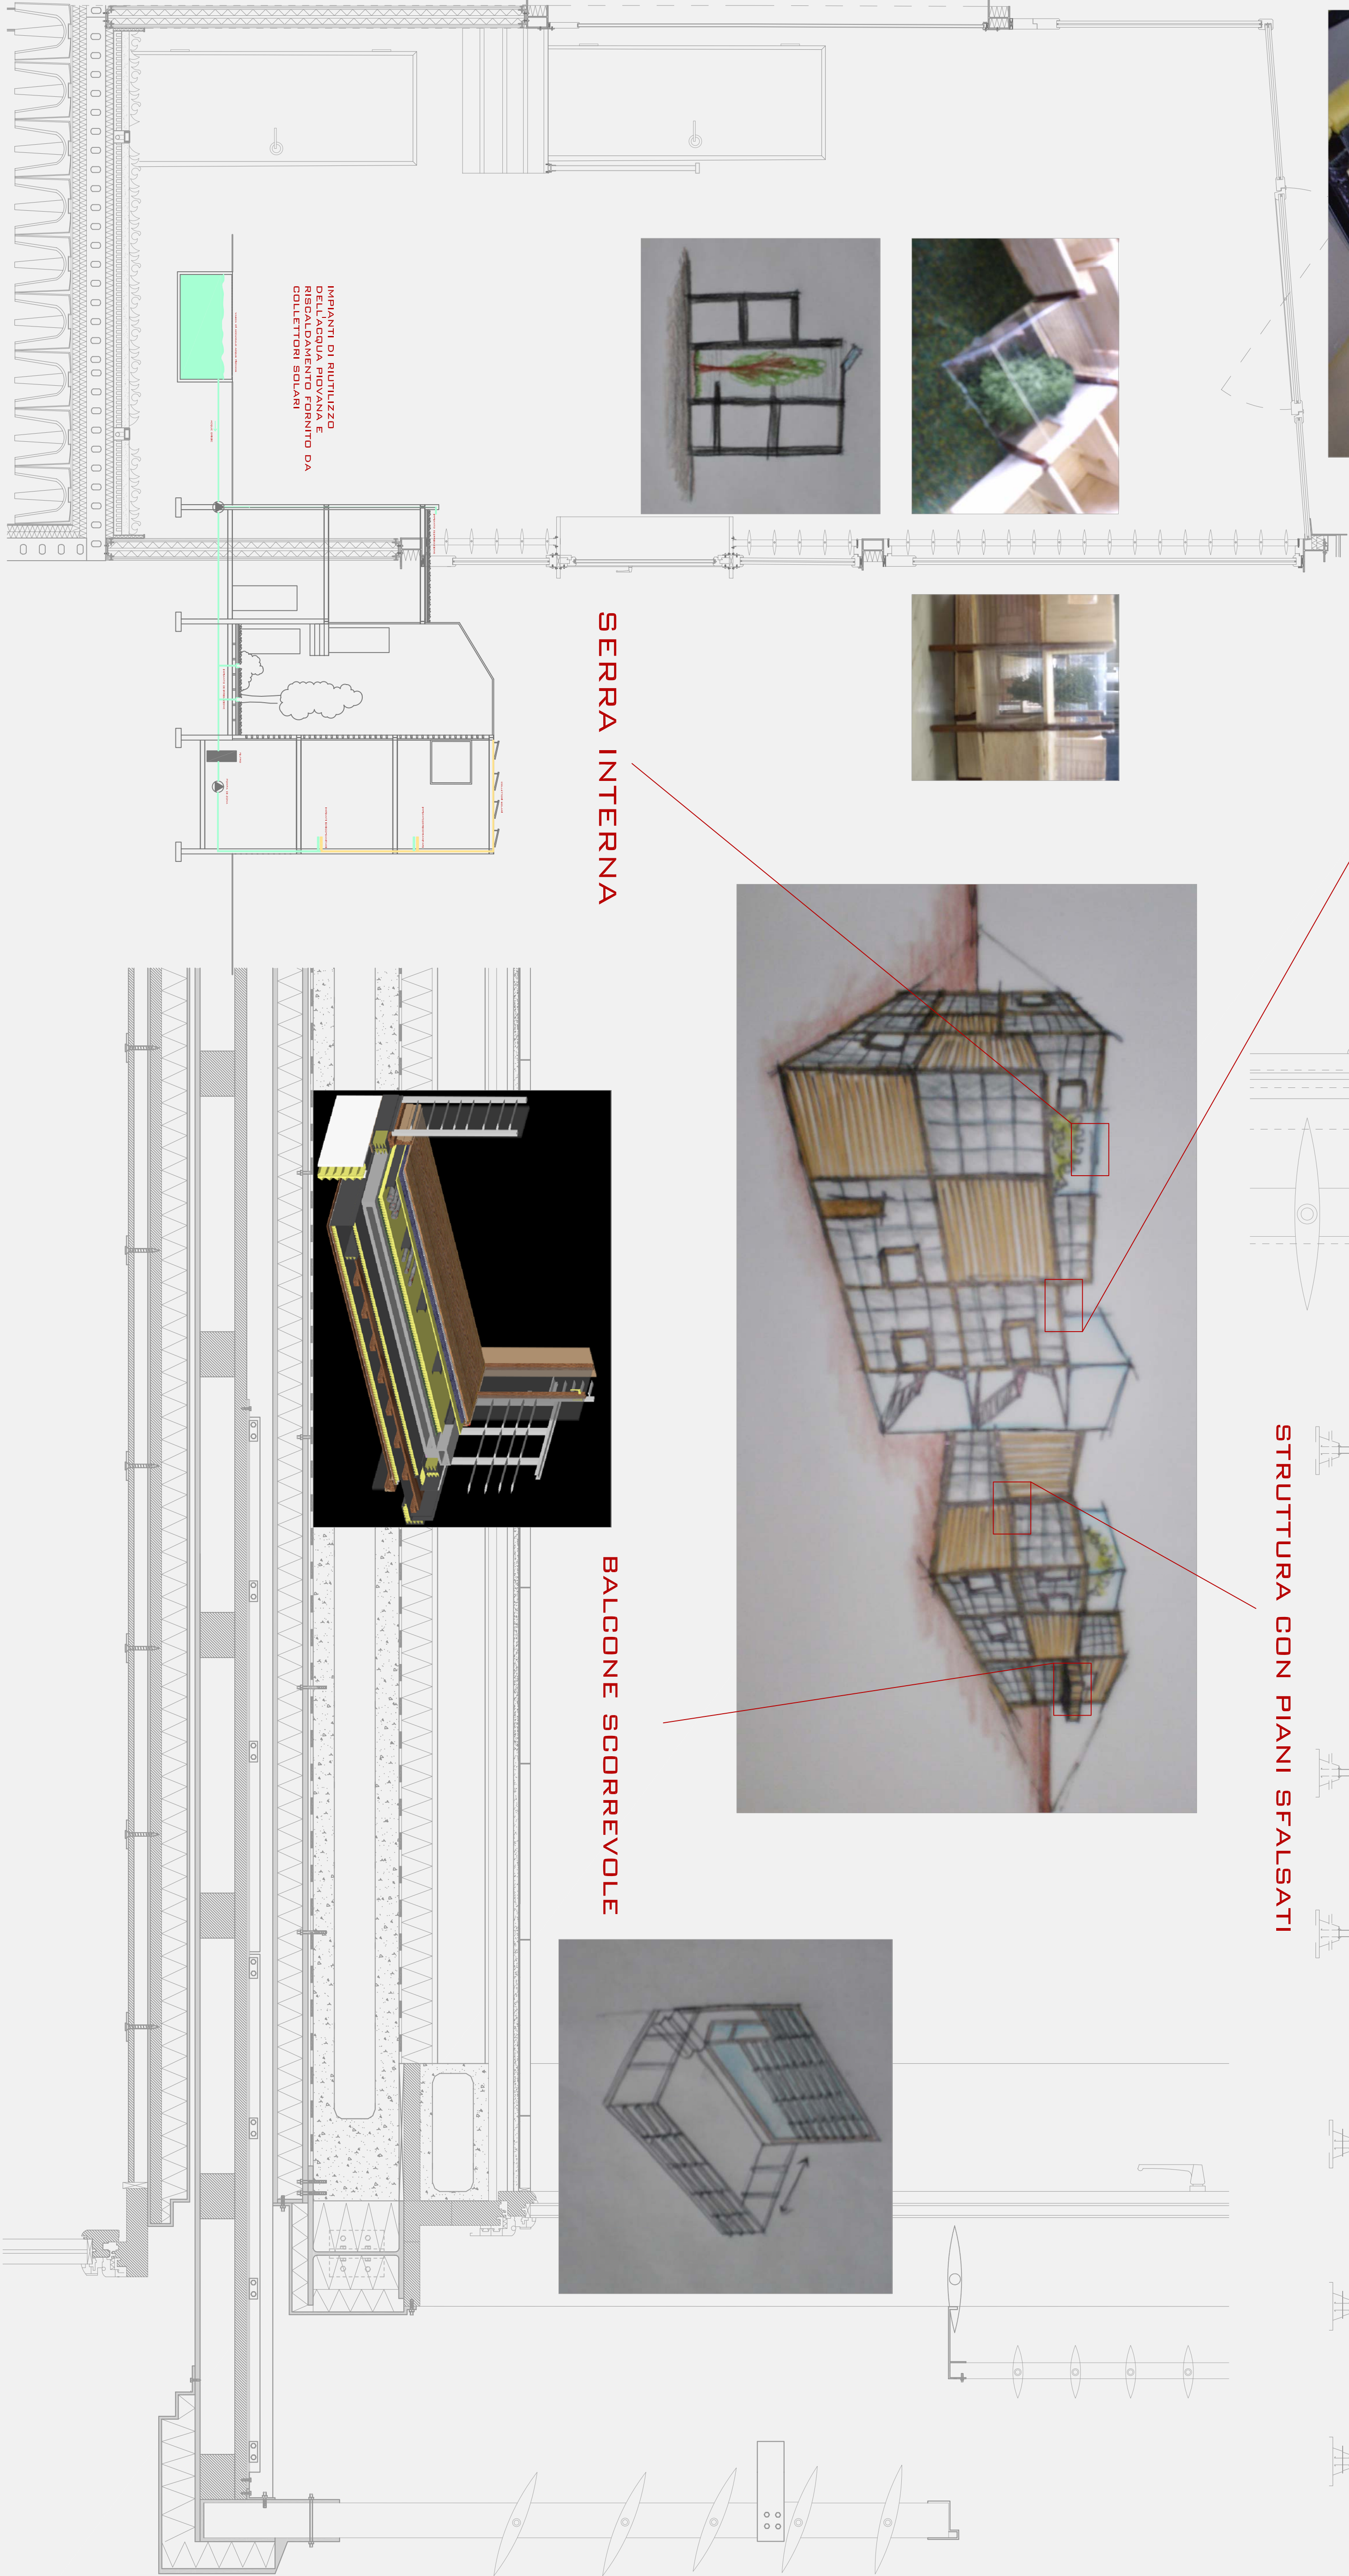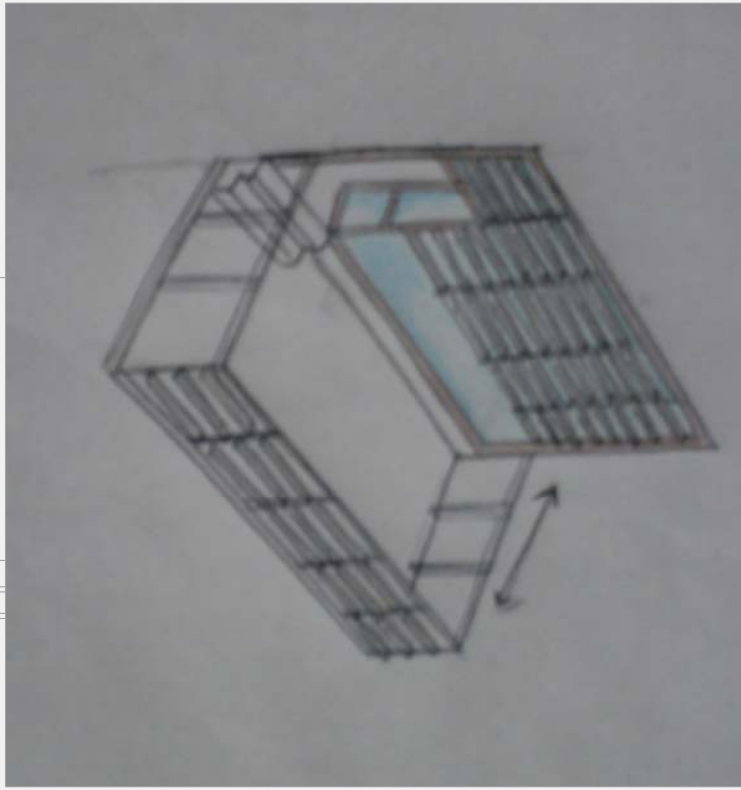

IMPIANTI DI RISCALDAMENTO
E RISCALDAMENTO FORNITO DA
COLLETTORI SOLARI