

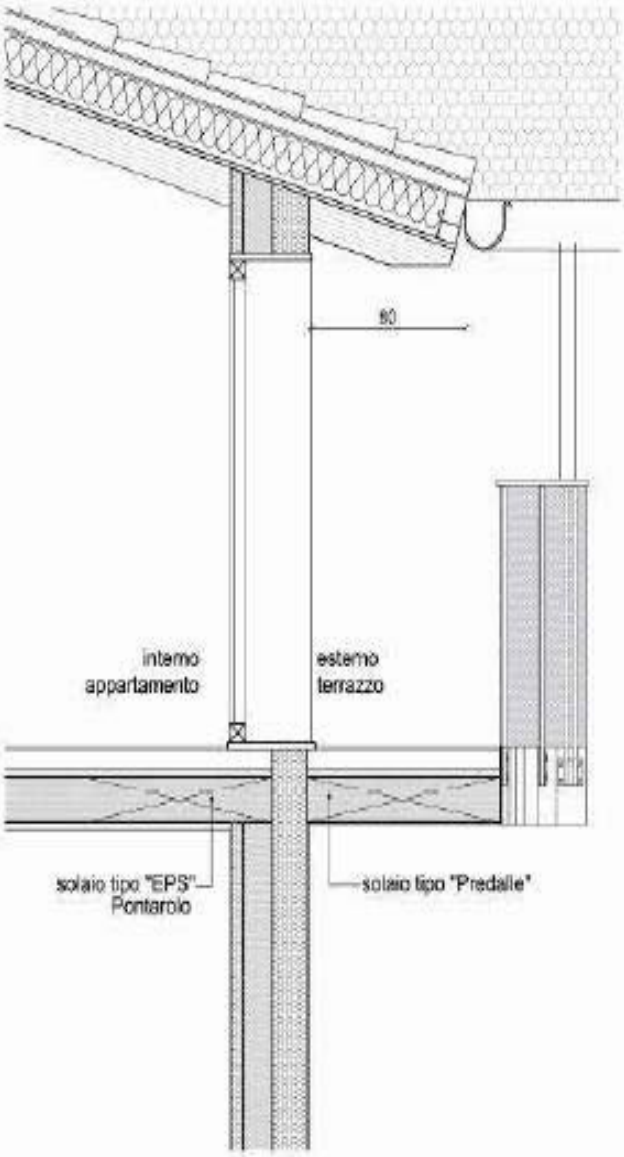


SEZ.GIUNTO SOLAIO PRIMO PIANO-TERRAZZO- Scala 1:20
ELIMINAZIONE PONTI TERMICI

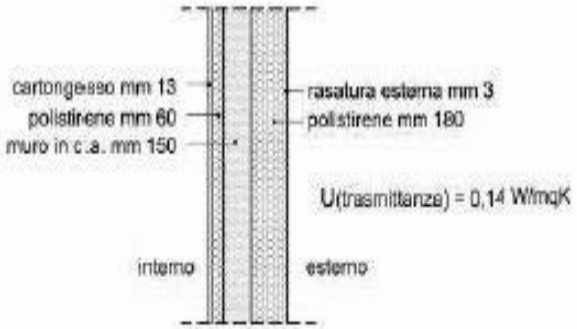

MURO PERIMETRALE ESTERNO
TIPO CLIMABLOCK DELLA PONTAROLO ENGINEERING

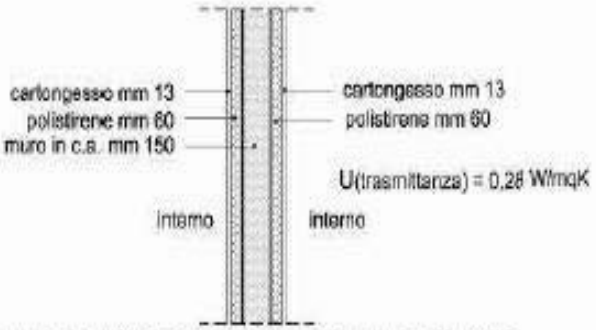

MURO DIVISORIO INTERNO TRA LE ABITAZIONI
TIPO CLIMABLOCK DELLA PONTAROLO ENGINEERING

La trasmittanza(U) è l'attitudine a trasmettere calore, più è bassa, più la dispersione è ridotta. Un muro tradizionale in laterizio ha un valore medio che varia da 0.60 a 0.90 W/mqk