



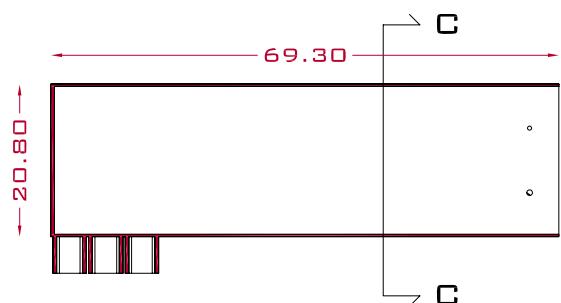


PROFILATO ORIZZONTALE ESTRUSO



PROFILATO ORIZZONTALE STAMPATO

SCALA 1:10

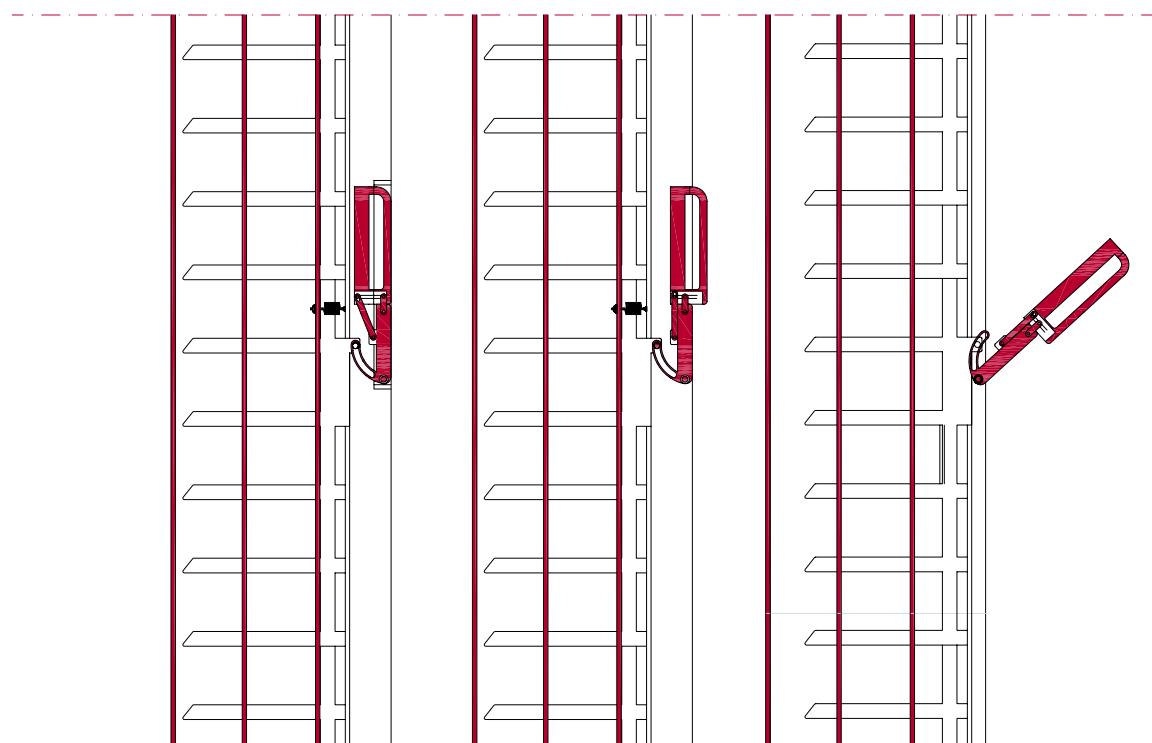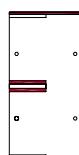

1

2

3

PARTICOLARE SEZIONE DEL MONTATE E
FASI DI SBLOCCAGGIO DEI PANNELLI

SCALA 1:5

TAVOLA 12